


ÁRITUN BYGGINGARFULLTRÚA

Sampykkt þann
13 NOV 2019
Byggingarfulltrúinn í Hafnarfjörð
F.n. Sigurður Steinar Jónsson

ÁRITUN HÖNNUNARSTJÓRA: KT.
SÉRUPPRÁTTUR ER Í SAMRÆMI VÍÐ ADALUPPDÆTTI.
VERKNR: 14-04-R DAGS.ÚTG: 23.07.19

- SKÝRINGAR:
- SJÁ TEIKNINGU 1-0000 FYRIR ALMENNAR SKÝRINGAR
 - ÖLL MÁL ERU Í MILLIMETRUM OG ALLIR KÓTAR ERU Í METRUM
 - STÁL Í BITUM OG VINKLUM SKAL VERA S235
 - STÁL Í SÚLUM (RHS) SKAL VERA S355
 - SJÁ TEIKNINGU 1-2000 FYRIR ALMENN SNID Í VEGGI OG PLÖTUR
 - EF STAÐSETNING JÁRNABENDINGAR ER EKKI MÁLSETT Á GRUNNMYND SKAL ALMENNT GERT RÁÐ FYRIR AÐ HÚN SÉ MIÐJUSETT YFIR ÁSETUM EDA MITT Á MILLI ÁSETA
 - SJÁ GATAPLÖN FRÁ FERLU FYRIR STÆRD OG STAÐSETNINGU GATA Í PLÖTUR OG VEGGI
 - SJÁ TEIKNINGAR 1-3050 OG 1-3051 FYRIR STÁLFASTINGAR F1, F2,....
 - SJÁ TEIKNINGU 1-2001 FYRIR INNSTEYPTA FESTINGU IF-01

- TÁKN:
- TÁKNAR NÝJA STEYPU
 - TÁKNAR RÁÐANDI STEFNU BENDINGAR Í NEDRI BRÚN
 - TÁKNAR RÁÐANDI STEFNU BENDINGAR Í EFRI BRÚN
 - ▲ TÁKNAR HLIÐ Á VEGG MED SJÓNSTEYPUÁFERÐ - KRÖFUR UM GÆÐI FLEKAMÓTA O.FL. SKV. VERKLÝSINGU

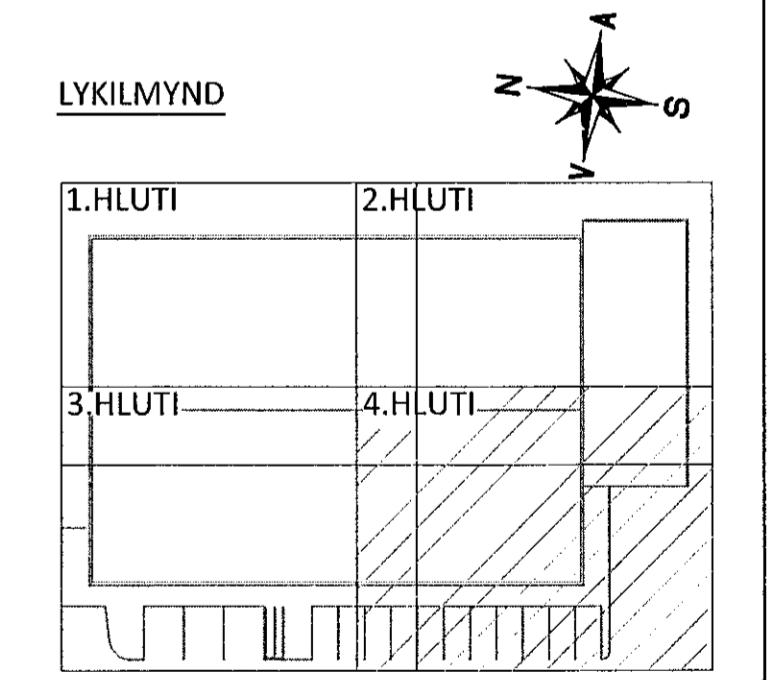

A 31.10.19 HURÐA- OG GLUGGAGÓT UPPFÆRD
NR. DAGS. LÝSING



NORÐURHELLA 1
KRÓNAN - MATVÖRUVERSLUN HAFNARFJÖRÐUR
BURÐARVIRKI
ÞAKVIRKI
GRUNNMYND

SAMPYKKT 260172-3879

HÖNNUÐUR YFIRFARID DAGS. ÚTG. DAGS. BREYTT.
AK ak@ferill.is ÞÓ 10.10.19 31.10.19
MKV. (A1) VERKNR. TEIKN. NR. BREYTT.
1:50 19040 1-1004 A

Ferill ehf. Mörkin 1 108 Reykjavík Sími: 575 1600 www.ferill.is