

Kt. 220564-4369

ÁRITUN HÖNNUNARSTJÓRA: KT.
SÉRUPPRÁTTUR ER Í SAMRÆMI VÍÐ ADALUPPDRETTI.
VERKNR: 14-04-R DAGS.ÚTG: 23.07.19

SKÝRINGAR:

- SJÁ FLEIRI ALMENNAR SKÝRINGAR Á TEIKNINGU 1-0000
- ÖLL MÁL ERU Í MILLIMETURUM OG ALLIR KÓTAR OG HNIT ERU Í METRUM
- UNDIRSTÖÐUR ERU GRUNÐAÐAR Á FYLINGU LEYFILEGUR ÞRÝSTINGUR Á FYLINGU ER 0,5 MPa Í BROTMARKAÁSTANDI
- GÖT Í SÖKKLA ERU SÝND Á GATAPLANI FRÁ FERLI
- SÖKKULSKAUT ERU SÝND Á SÖKKULSKAUTS-TEIKNINGUM FRÁ VERKHÖNNUN
- SETJA SKAL 2K12 VIÐ DYRAOP SEM NÁI SKEYTIENGD UPP FYRIR BOTNPLÖTU NEMA ANNAD SÉ SÝNT Á TEIKNINGUM

TÁKN:


- TÁKNAR NÝJA STEYPU
- TÁKNAR BOTNPLÖTU MEÐ TVÖFALDRI JÁRNAGRIND

GN GÓLFNIDURFALL - STAÐSETNING OG TEGUND SKAL VERA Í SAMRÆMI VÍÐ GRUNNLAGNATEIKNINGAR FRÁ FERLI BENDING BOTNPLÖTU Í KRINGUM NIDURFÖLL SKAL VERA:

4x3K10c/c100 L=1000 MEÐ 45° HALLA Á HORN - BENDING LÖGD UNDIR EFRI GRIND

TÁKNAR HLÍÐ Á VEGG MEÐ SJÓNSTEYPUÁFERÐ - KRÖFUR UM GÆÐI FLEKAMÓTA Ó.FL. SKV. VERKLYSINGU

LYKILMYND

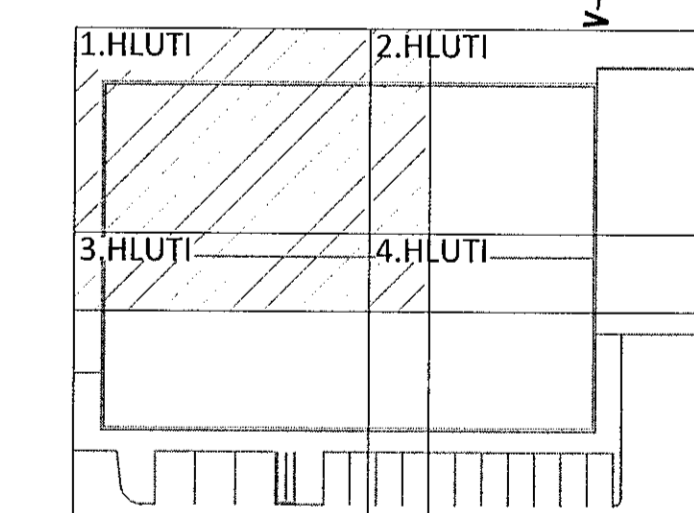

B. 31.10.19 HURÐA- OG GLUGGAGÖT UPPFERÐ
A. 10.10.19 UNDIRSTÖÐUM BREYTT
NR. DAGS. LÝSING



NORÐURHELLA 1

KRÓNAN - MATVÖRUVERSLUN HAFNARFJÖRÐUR

BURÐARVIRKI UNDIRSTÖÐUR GRUNNMYND

SAMÞYKKT: KT. 260172-3879
HÖNNUÐUR: YFRIFARIÐ: DAGS.ÚTG.: DAGS. BREYTT.
AK ak@ferill.is PÓ 09.08.19 31.10.19
MKV. (A1) VERKNR. TEIKN. NR. BREYTT.
1:50 19040 1-0101 B
Ferill ehf. Mörkin 1 108 Reykjavík Sími: 575 1600 www.ferill.is

