

Kt. 220564-4369

ÁRITUN HÖNNUNARSTJÓRA: KT.
SÉRUPPÁTTUR ER Í SAMRÆMI VÍÐ ADALUPPDRÆTTI.
VERKNR: 14-04-R DAGS.ÚTG: 23.07.19


SKÝRINGAR:

- SJÁ FLEIRI ALMENNAR SKÝRINGAR Á TEIKNINGU 1-0000
- ÖLL MÁL ERU Í MILLIMETURUM OG ALLIR KÓTAR OG HNIT ERU Í METURUM
- UNDIRSTÖÐUR ERU GRUNÐAÐAR Á FYLINGU LEYFILEGUR ÞRÝSTINGUR Á FYLINGU ER 0,5 MPa Í BROTMARKAÁSTANDI
- GÖT Í SÖKKLA ERU SÝND Á GATAPLANI FRÁ FERLI
- SÖKKULSKAUT ERU SÝND Á SÖKKULSKAUTS-TEIKNINGUM FRÁ VERKHÖNNUN
- SETJA SKAL 2K12 VIÐ DYRAOP SEM NÁI SKEYTIENGD UPP FYRIR BOTNPLÖTU NEMA ANNAD SÉ SÝNT Á TEIKNINGUM

TÁKN:


- TÁKNAR NÝJA STEYPU
- ▨ TÁKNAR BOTNPLÖTU MEÐ TVÖFALDRI JÁRNAGRIND

GN GÓLFNIÐURFALL - STAÐSETNING OG TEGUND SKAL VERA Í SAMRÆMI VÍÐ GRUNNLAGNA TEIKNINGAR FRÁ FERLI
BENDING BOTNPLÖTU Í KRINGUM NIÐURFÖLL SKAL VERA:

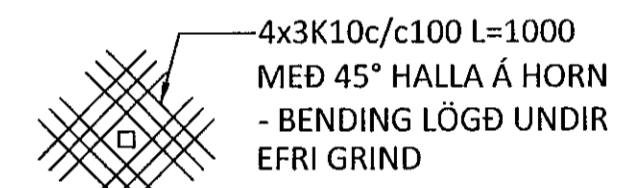

▲ TÁKNAR HLIÐ Á VEGG MEÐ SJÓNSTEYPUÁFERÐ - KRÖFUR UM GÆÐI FLEKAMÓTA O.F.L. SKV. VERKLYSINGU

LYKILMYND

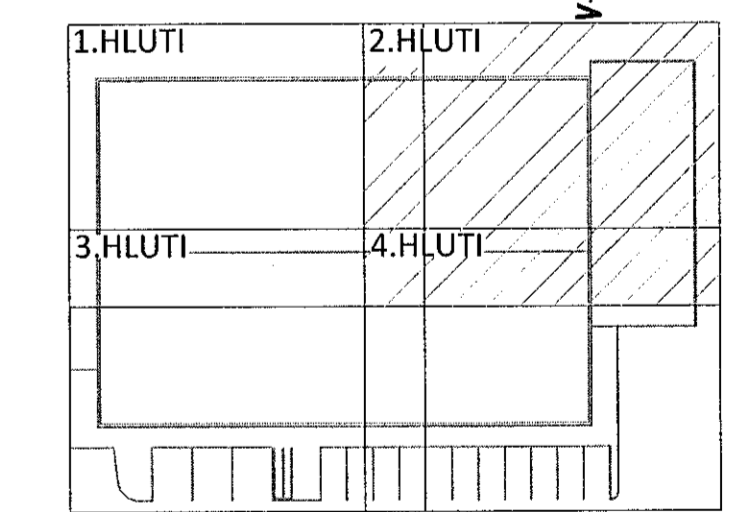

B 31.10.19 HURÐA- OG GLUGGAGÖT UPPFERÐ
A 10.10.19 UNDIRSTÖÐUM BREYTT NR. DAGS. LYSING



NORÐURHELLA 1
KRÓNAN - MATVÖRUVERSLUN HAFNARFJÖRÐUR
BURÐARVIRKI UNDIRSTÖÐUR GRUNNMYND

SAMÞYKKT: 260172-3879
HÖNNUÐUR: YFIRFARIÐ DAGS. ÚTG. DAGS. BREYTT.
AK ak@ferill.is PÓ 09.08.19 31.10.19
MKV. (A1) VERKNR. TEIKN. NR. BREYTT.
1:50 19040 1-0102 B
Ferill ehf. Mörkin 1 108 Reykjavík Sími: 575 1600 www.ferill.is

