

ÁRITUN BYGGINGARFULLTRÚA

Sampykkt þann
13 NOV 2019

Byggingarfulltrúinn í Hafnarfjörð
F.h. Sigurður Steinar Jónsson


ÁRITUN HÖNNUNARSTJÓRA: KT. 220564-4369

SÉRUPPRÁTTUR ER Í SAMRÆMI VÍÐ ADALUPPRÆTTI. DAGS.ÚTG. 23.07.19

VERKNR. 14-04-R

- SKÝRINGAR:**
- SJÁ FLEIRI ALMENNAR SKÝRINGAR Á TEIKNINGU 1-0000
 - ÖLL MÁL ERU Í MILLIMETNUM OG ALLIR KÓTAR OG HNIT ERU Í METRUM
 - UNDIRSTÖÐUR ERU GRUNDAÐAR Á FYLINGU LEYFILEGUR PRÝSTINGUR Á FYLINGU ER 0,5 MPa Í BROTMARKAÁSTANDI
 - GÖT Í SÖKKLA ERU SÝND Á GATAPLANI FRÁ FERU
 - SÖKKULSKAUT ERU SÝND Á SÖKKULSKAUTS-TEIKNINGUM FRÁ VERKHÖNNUN
 - SETJA SKAL 2K12 VÍÐ DYRAOP SEM NÁI SKEYTILENGD UPP FYRIR BOTNPLÖTU NEMA ANNAD SÉ SÝNT Á TEIKNINGUM

- TÁKN:**
- TÁKNAR NÝJA STEYPU
 - TÁKNAR BOTNPLÖTU MED TVÖFALDRI JÁRNAGRIND
- GN GÖLFNIDURFALL - STAÐSETNING OG TEGUND SKAL VERA Í SAMRÆMI VÍÐ GRUNNLAGNA TEIKNINGAR FRÁ FERU BENDING BOTNPLÖTU Í KRINGUM NIÐURFÖLL SKAL VERA:
- 4x3K10c/c100 L=1000 MED 45° HALLA Á HORN - BENDING LÖÐG UNDIR EFRI GRIND
- TÁKNAR HLIÐ Á VEGG MED SÍONSTEYPUÁFERÐ - KRÖFUR UM GÆÐI FLEKAMÓTA O.FL. SKV. VERKLYSINGU

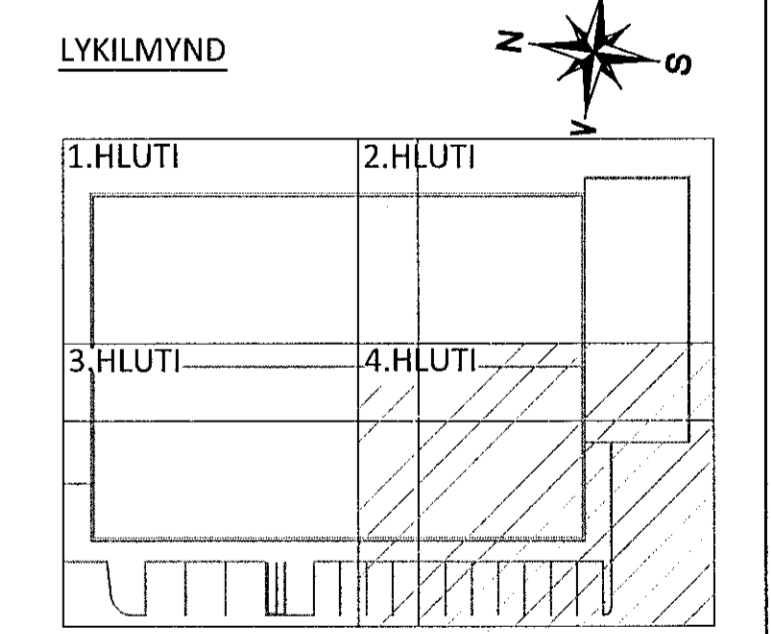

B 31.10.19 HURÐA- OG GLUGGAGÖT UPPFÆRÐ

A 10.10.19 UNDIRSTÖÐUM BREYTT

NR. DAGS. LYSING

ferill
VERKFRÆÐISTOFA

NORÐURHELLA 1
KRÓNAN - MATVÖRUVERSLUN HAFNARFJÖRÐUR

BURÐARVIRKI UNDIRSTÖÐUR GRUNNMÝND

SAMPYKKT: 260172-3879

HÖNNUÐUR YFIRFARID DAGS. ÚTG. DAGS. BREYTT.

AK ak@ferill.is ÞÓ 09.08.19 31.10.19

MKV. [A1] VERKNR. TEIKN. NR. BREYTT.

1:50 19040 1-0104 B

Ferill ehf. Mörkín 1 108 Reykjavík Sími: 575 1600 www.ferill.is