


ÁRITUN BYGGINGARFULLTRÚA

Samþykkt þann
13 NOV 2019
Byggingarfulltrúinn í Hafnarfirði
F.Þ. Sigurður Steinar Jónsson


HÖNNUNARSTJÓRI KT. NETFANG SÍMI
G. ODDUR VÍÐISSON 220564-4369 Oddur@dap.is 660.4200
Rit. 220564-4369

ÁRITUN HÖNNUNARSTJÓRA:
SÉRUPPRÁTTUR ER Í SAMRÆMI VÍÐ ADALUPPDRÆTTIL.
VERKNR: DAGS.ÚTG.

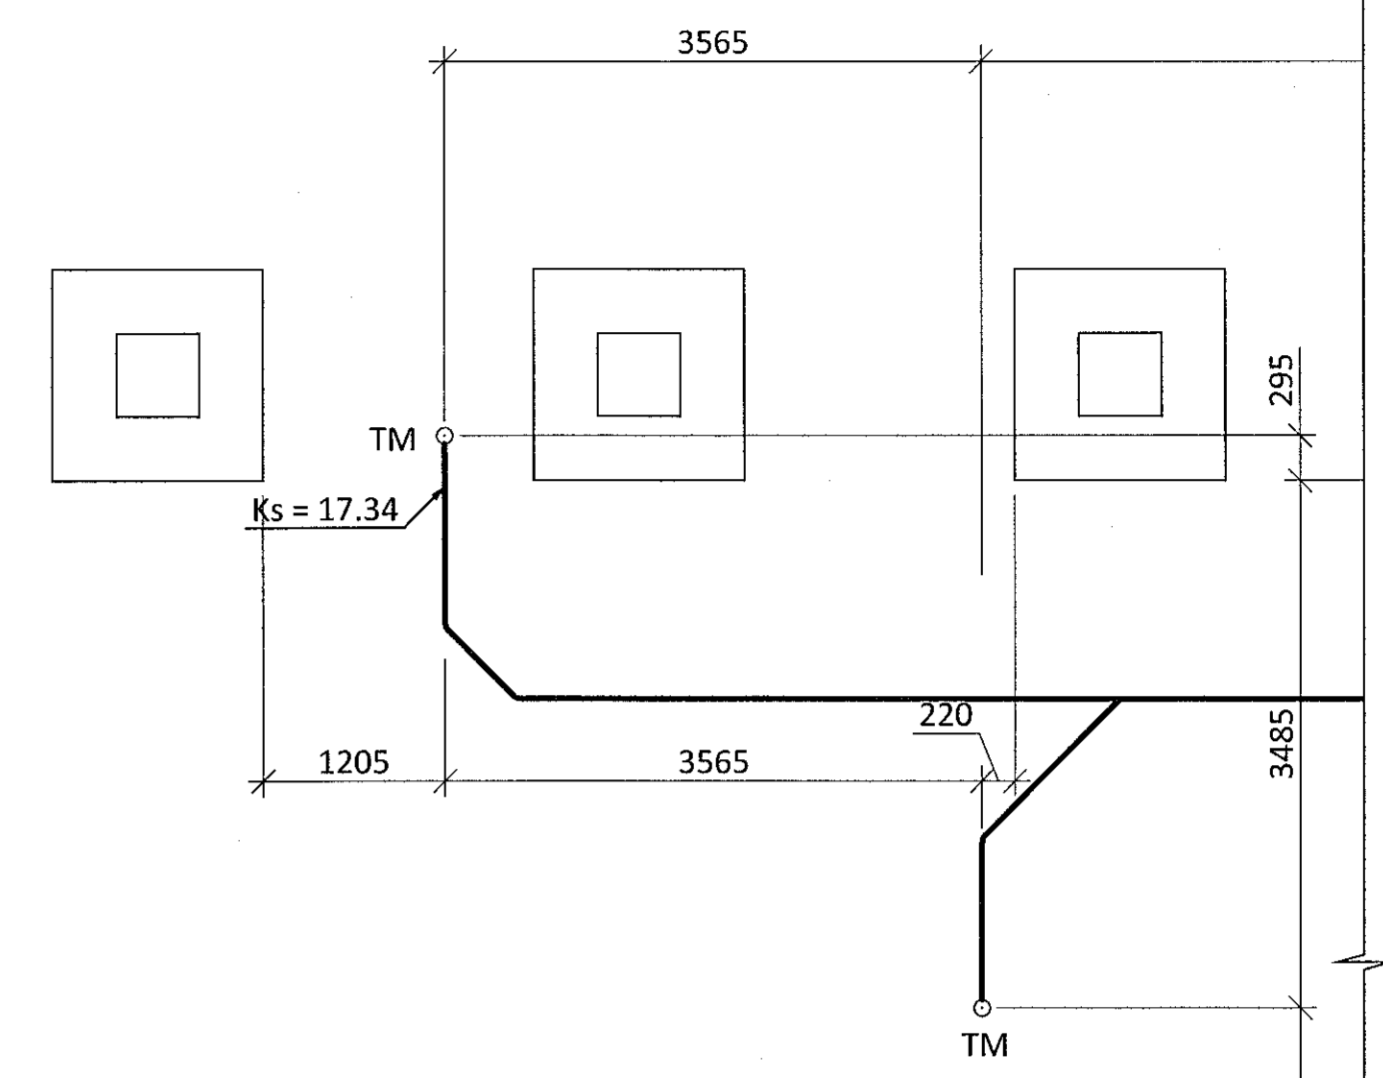

HEILBRIGDISEFTIRLIT
HAFNARFIJARDAR-
OG KÓPAVOGSSVÆÐIS
Gardatorgi 5 - 210 Gardabyr
12/11 2019
Sj. wof. Steinar

LYKILMYND

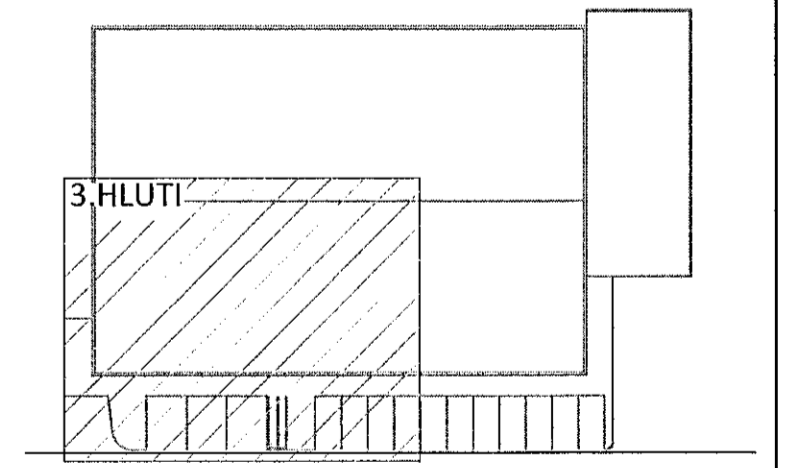

A 17.10.19 FÆRSLA Á TM, BÆTT VÍÐ NF
NR. DAGS. LYSING

iferill
VERKFRÆÐISTOFA

NORÐURHELLA 1
KRÓNAN - MATVÖRUVÆRSLUN HAFNARFJÖRÐUR

FRÁVEITUKERFI
LAGNIR Í LÖÐ
GRUNNMÝND

SAMÞYKKT: KT. NETFANG SÍMI
DAGS. ÚTG. DAGS. BREYTT. YFIRFARIÐ
09.09.19 17.10.19 DAG
HÖNNUNUR KT. NETFANG SÍMI
GUDMUNDUR PÉTURSSON 020672-5539 gummi@iferill.is 575 1600
MKV. (A3) VERKNR. TEKN. NR. BREYTT.
1:50 19040 2-0103 A
iferill ehf. Mörkin 1 108 Reykjavík Sími: 575 1600 www.iferill.is