


- SKÝRINGAR:
- SJÁ TEIKNINGU 1-0000 OG 1-0101 FYRIR ALMENNAR SKÝRINGAR
  - ÖLL MÁL ERU Í MILLIMETURM OG ALLIR KÓTAR ERU Í METRUM

- TÁKN:
- TÁKNAR NÝJA STEYPU
  - TÁKNAR 100mm ÞYKKA EINANGRUN MED RÚMPYNGD  $\geq 24\text{kg/m}^3$
  - TÁKNAR FYLINGU
  - TÁKNAR HLIÐ Á VEGG MED SJÓNSTEYPUÁFERÐ - KRÖFUR UM GÆÐI FLEKAMÓTA O.FL. SKV. VERKLÝSINGU

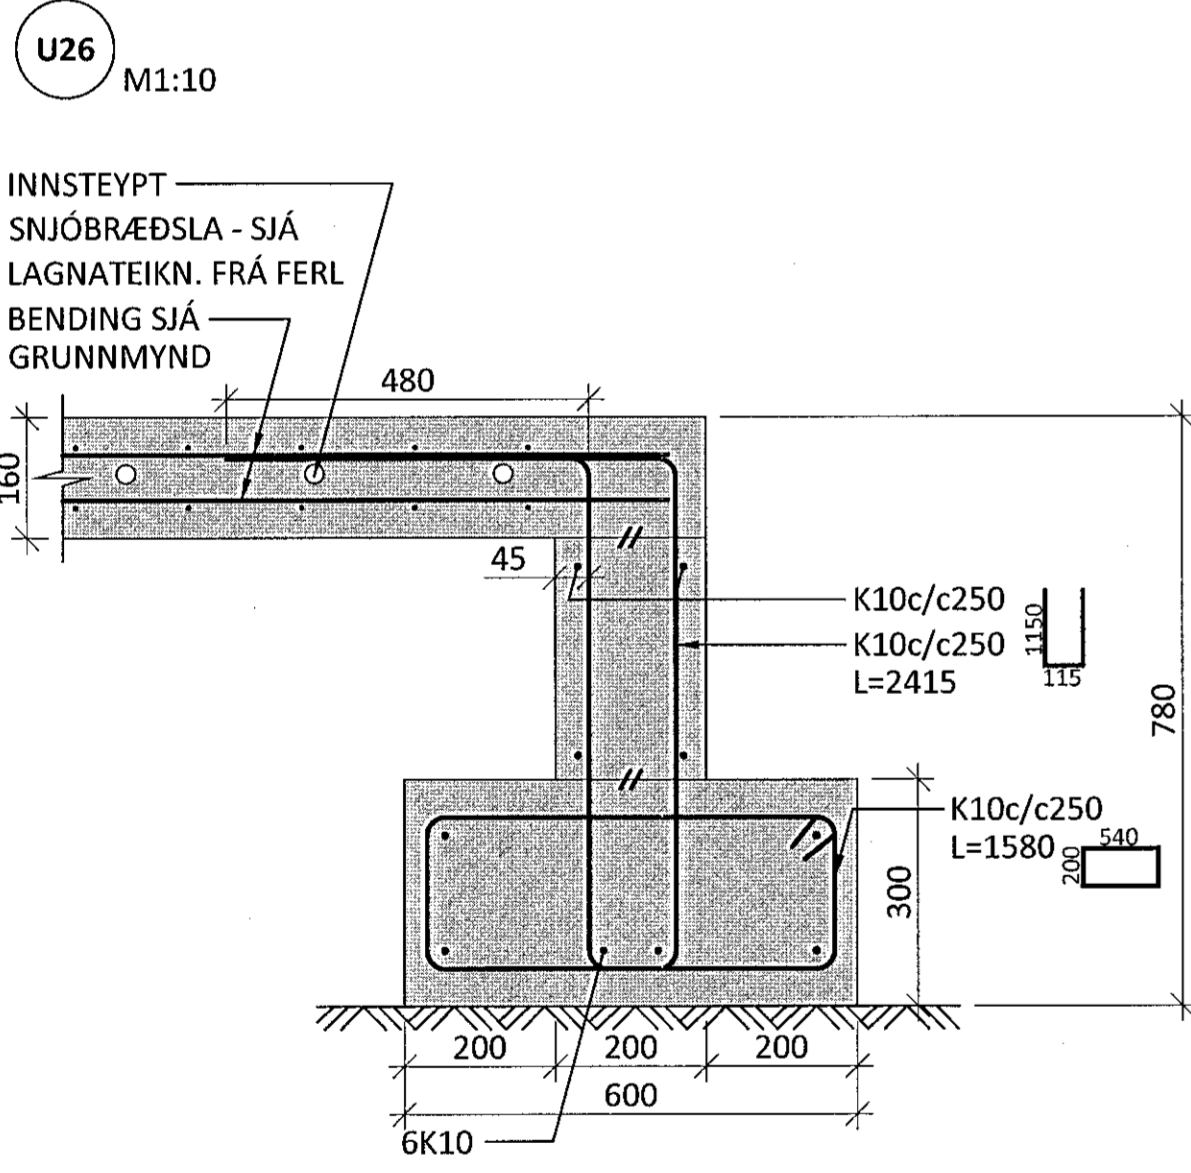

NR. DAGS. LÝSING



NORÐURHELLA 1  
KRÓNAN - MATVÖRUVERSLUN HAFNARFJÖRÐUR  
BURÐARVIRKI UNDIRSTÖÐUR SNÍÐ

SAMPYKKT 260172-3879  
HÖNNUÐUR YFIRFARID DAGS. ÚTG. DAGS. BREYTT.  
AK ak@ferill.is ÞÓ 10.10.19  
MÁV. (A1) VERKNR. TEIKN. NR. BREYTT.  
1:10 19040 1-0153  
Ferill ehf. Mörkin 1 108 Reykjavík Sími: 575 1600 www.ferill.is