


KT. 220564-4369

ÁRITUN HÖNNUNARSTJÓRA: KT.
SÉRUPPRÁTTUR ER Í SAMRÆMI VÍÐ ADALUPPDRETTI.
VERKNR: 14-04-R DAGS.ÚTG: 23.07.19

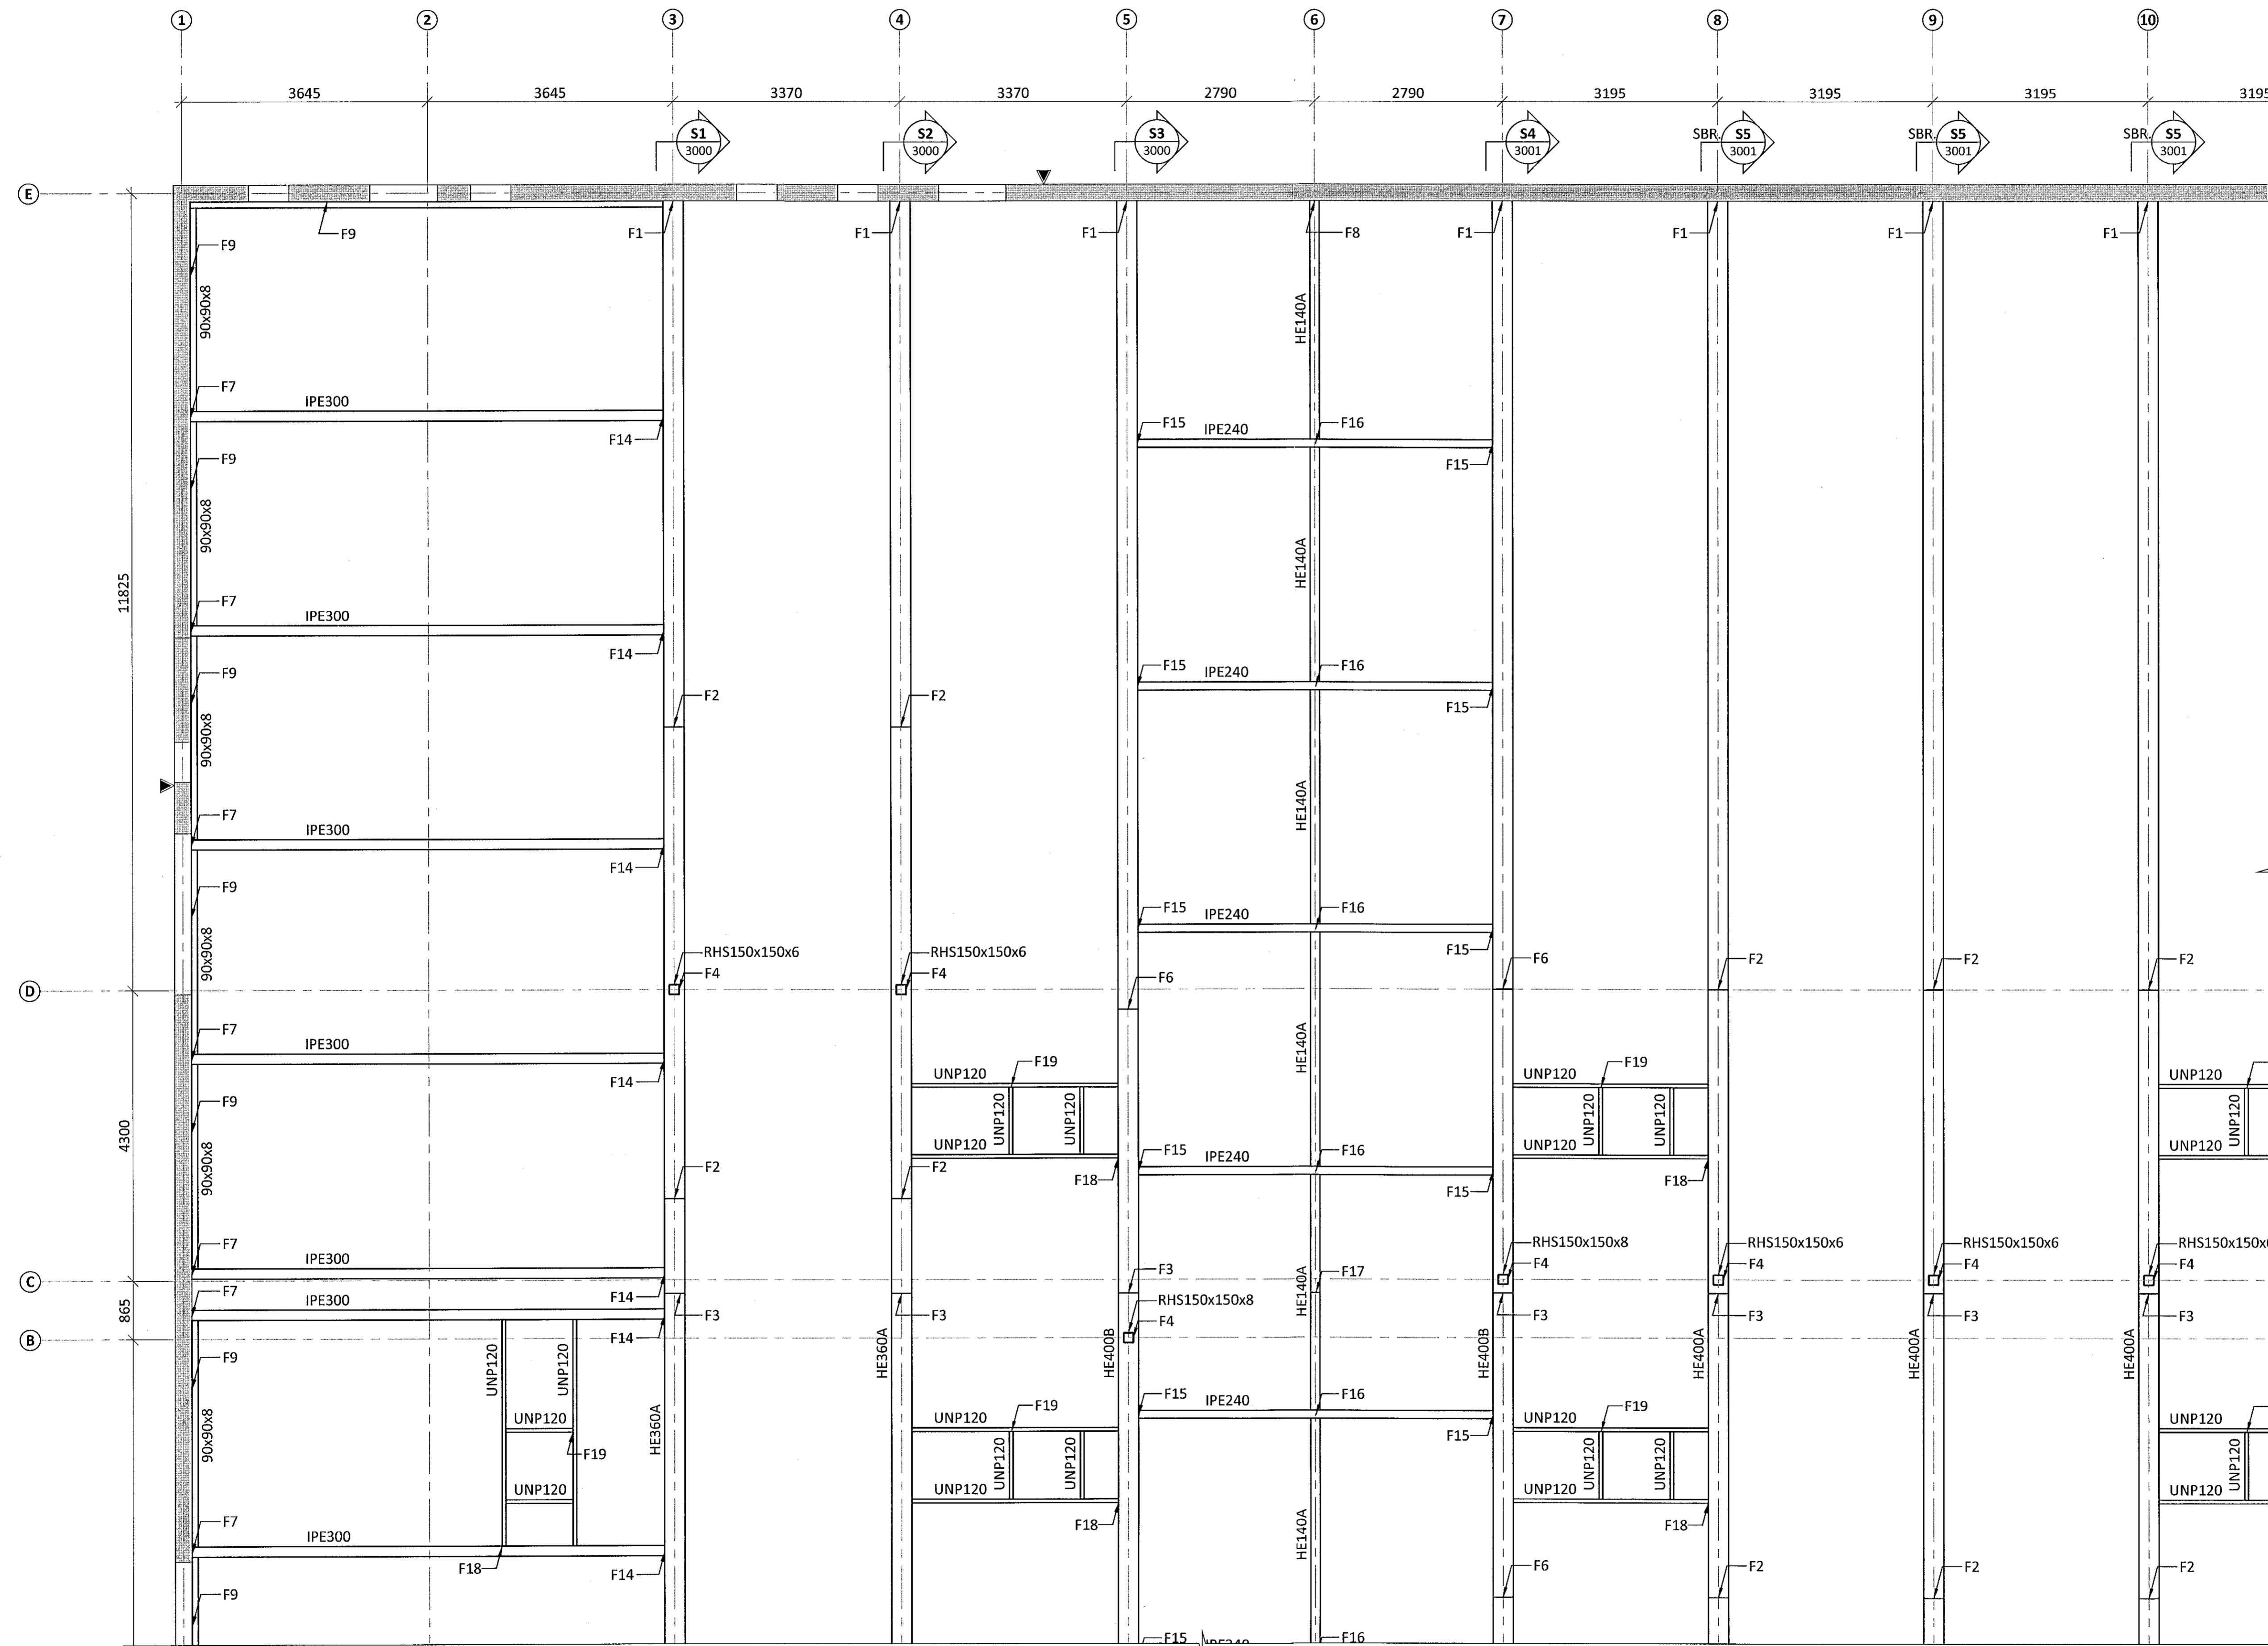


SKÝRINGAR:

- SJÁ TEIKNINGU 1-0000 FYRIR ALMENNAR SKÝRINGAR
- ÖLL MÁL ERU Í MILLIMETNUM OG ALLIR KÓTAR ERU Í METRUM
- STÁL Í BITUM OG VINKLUM SKAL VERA S235
- STÁL Í SÚLUM (RHS) SKAL VERA S355
- SJÁ TEIKNINGU 1-2000 FYRIR ALMENN SNID Í VEGGI OG PLÖTUR
- EF STAÐSETNING JÁRNABENDINGAR ER EKKI MÁLSETT Á GRUNNMYND SKAL ALMENNT GERT RÁÐ FYRIR AÐ HÚN SÉ MIÐJUSETT FYR ÁSETUM EÐA MITT Á MILLI ÁSETA
- SJÁ GATAPLÖN FRÁ FERLI FYRIR STÆRÐ OG STAÐSETNINGU GATA Í PLÖTUR OG VEGGI
- SJÁ TEIKNINGAR 1-3050 OG 1-3051 FYRIR STÁLFASTINGAR F1, F2,.....
- SJÁ TEIKNINGU 1-2001 FYRIR INNSTEYPTA FASTINGU IF-01

TÁKN:

- TÁKNAR NÝJA STEYPU
- TÁKNAR RÁÐANDI STEFNU BENDINGAR Í NEDRI BRÚN
- TÁKNAR RÁÐANDI STEFNU BENDINGAR Í EFRI BRÚN
- ▲ TÁKNAR HLÍÐ Á VEGG MEÐ SJÓNSTEYPUÁFERÐ - KRÖFUR UM GÆÐI FLEKAMÖTA O.FL. SKV. VERKLÝSINGU

LYKILMYND

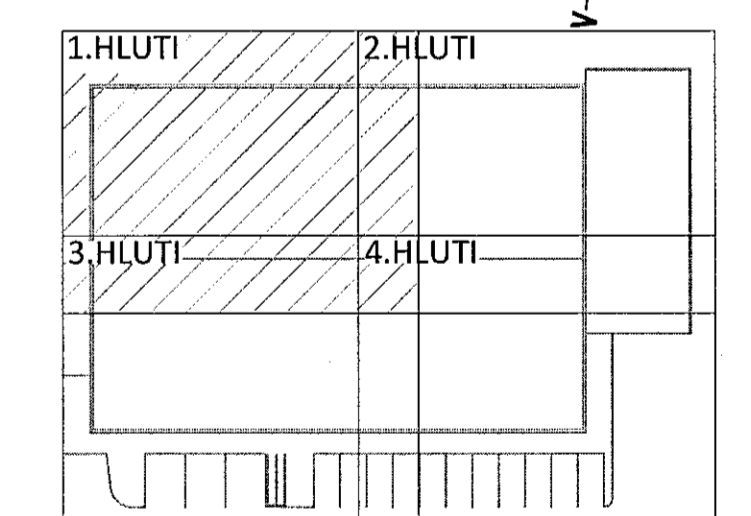

NR. DAGS. LÝSING



NORÐURHELLA 1
KRÖNAN - MATVÖRUVÆRSLUN HAFNARFJÖRÐUR

ÞAKVIRKI
GRUNNMYND

SAMÞYKKTUR Á 260172-3879
HÖNNUÐUR YFIRFARID DAGS. ÚTG. DAGS. BREYTT.
AK ak@ferill.is ÞÓ 10.10.19
MKV. (A1) VERKNR. TEIKN. NR. BREYTT.
1:50 19040 1-1001
Ferill ehf. Mörkin 1 108 Reykjavík Sími: 575 1600 www.ferill.is