


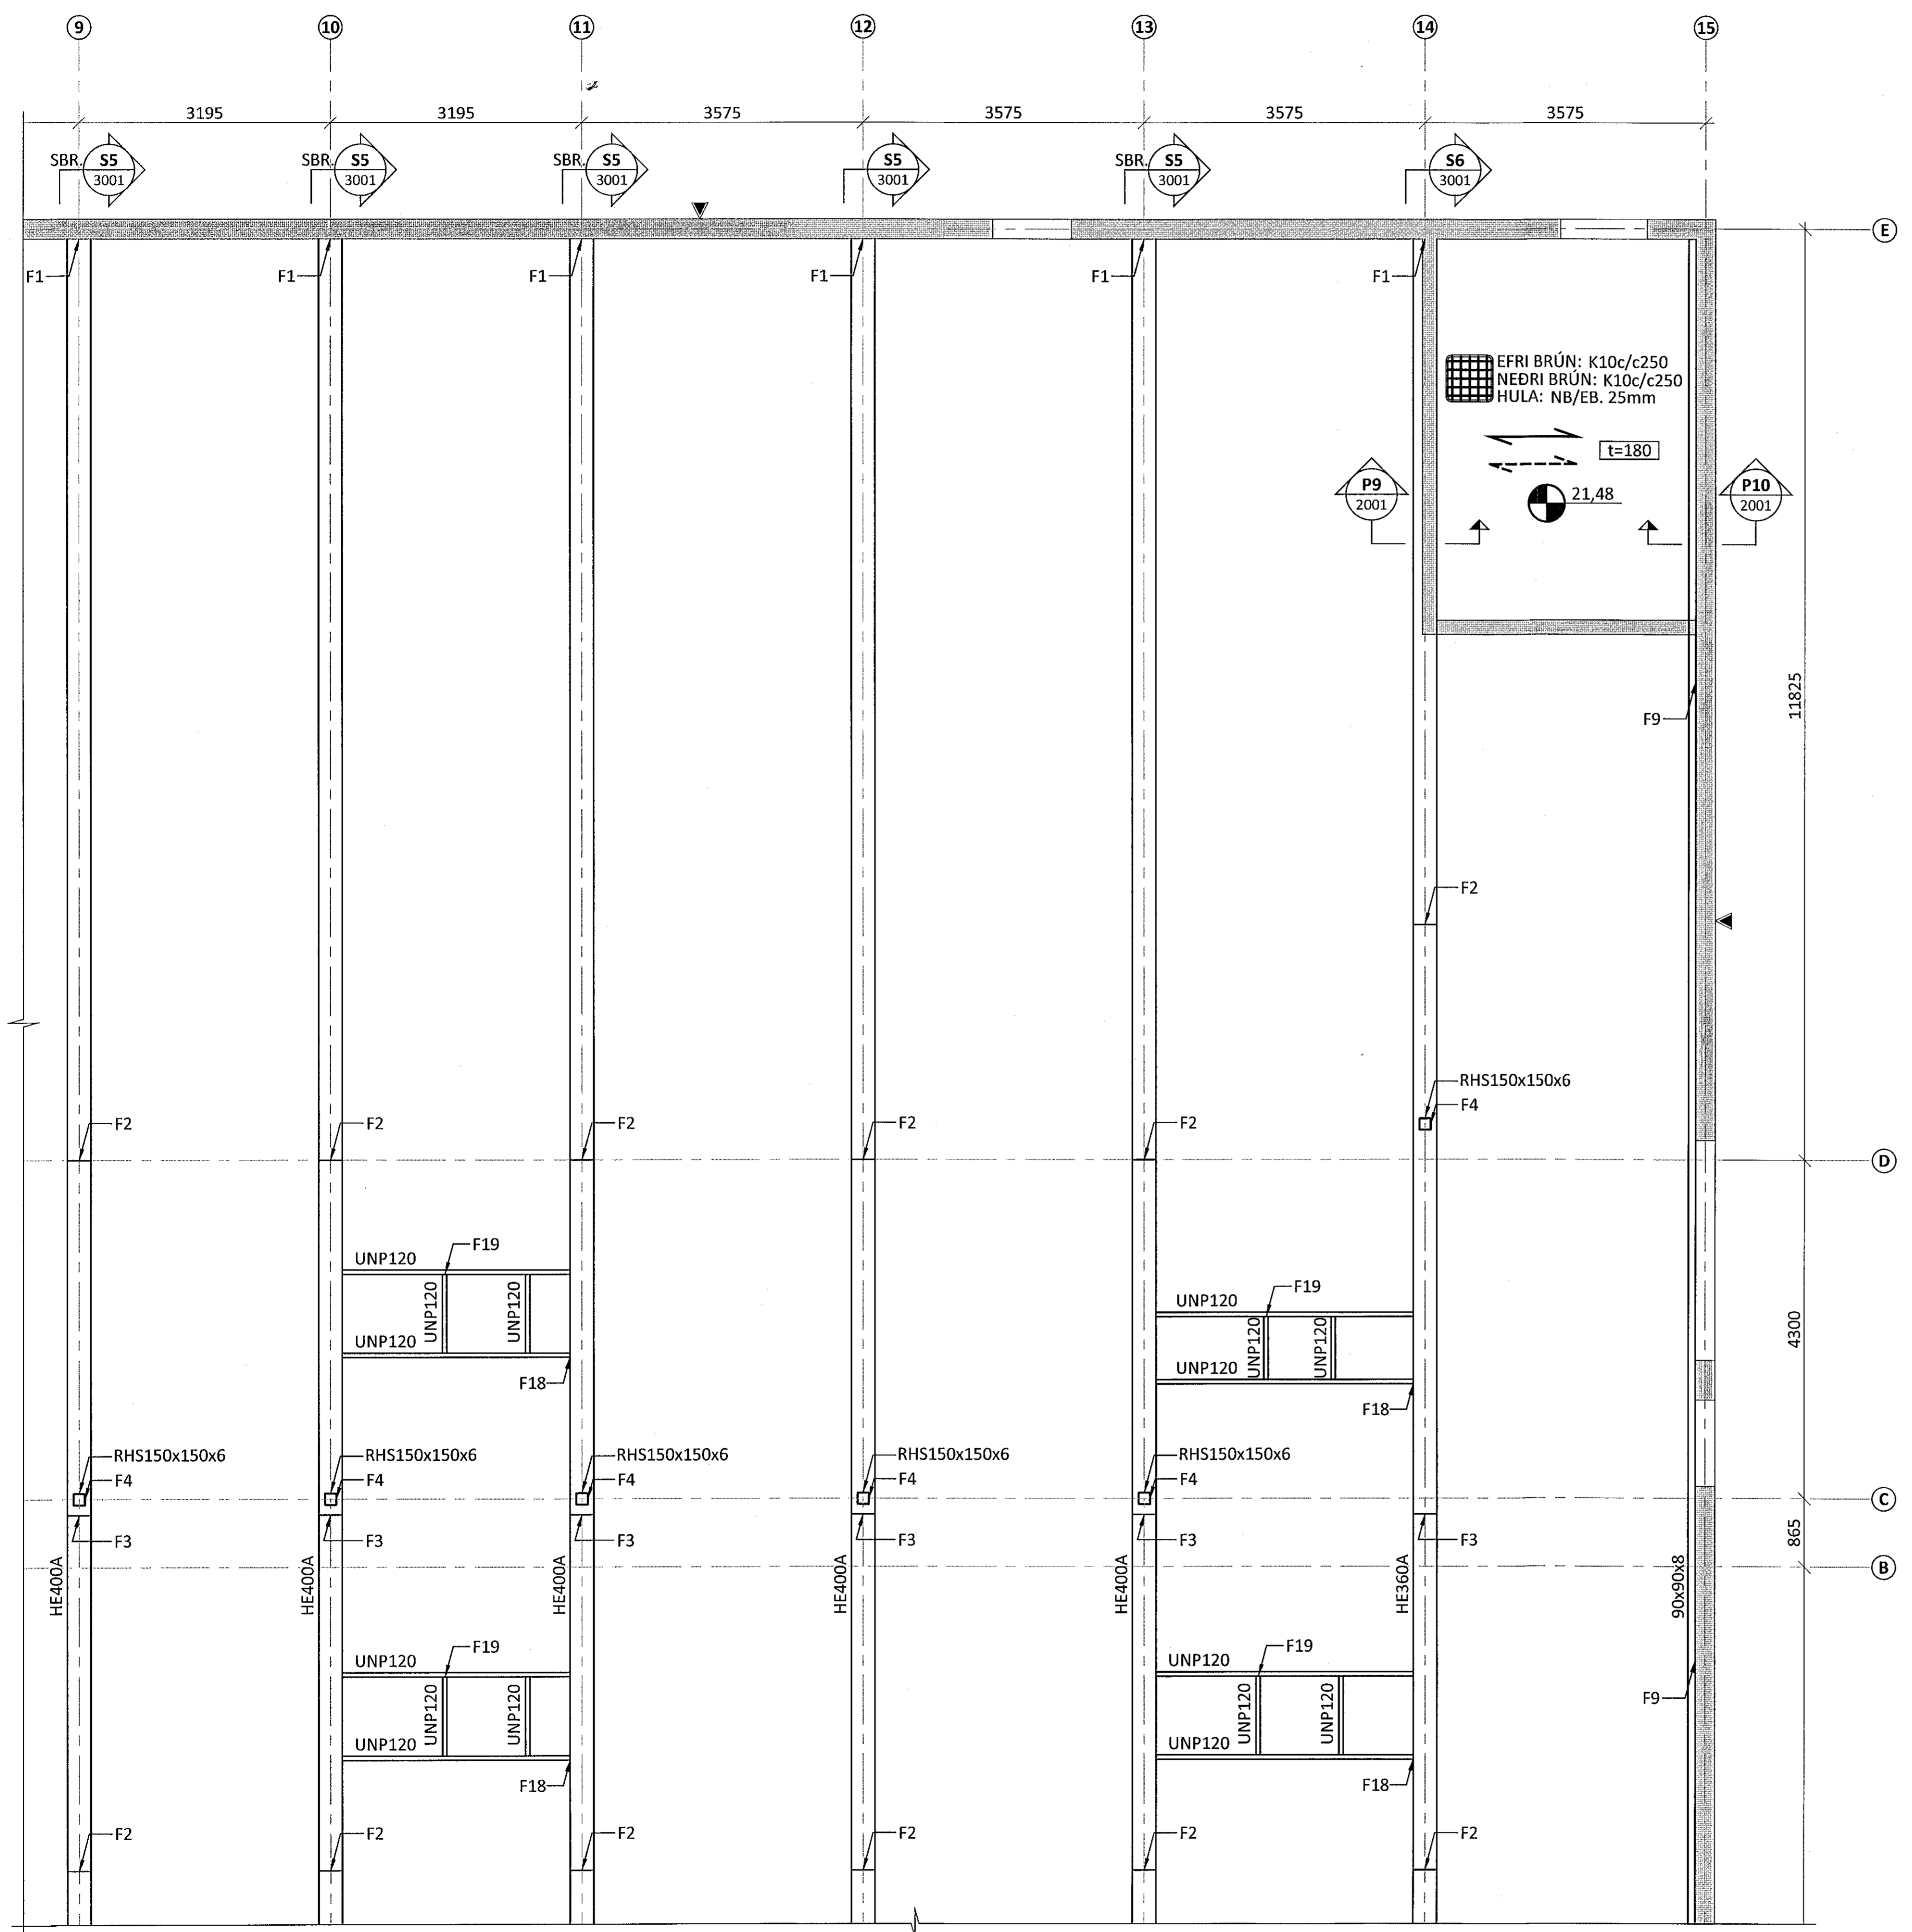


KT. 220564-436

ÁRITUN HÖNNUNARSTJÓRA: WT.
SÉRUPPDÁTTUR ER Í SAMRÆMI VÍÐ ADALUPPDÆTTI.
VERKNR. 14-04-R DAGS.ÚTG. 23.07.19



- SKÝRINGAR:
- SJÁ TEIKNINGU 1-0000 FYRIR ALMENNAR SKÝRINGAR
 - ÖLL MÁL ERU Í MILLIMETNUM OG ALLIR KÓTAR ERU Í METNUM
 - STÁL Í BITUM OG VINKLUM SKAL VERA S235
 - STÁL Í SÚLUM (RHS) SKAL VERA S355
 - SJÁ TEIKNINGU 1-2000 FYRIR ALMENN SNID Í VEGGI OG PLÖTUR
 - EF STAÐSETNING JÁRNABENDINGAR ER EKKI MÁLSETT Á GRUNNMYND SKAL ALMENNT GERT RÁÐ FYRIR AD HÚN SÉ MIÐJUSETT YFIR ÁSETUM EDA MITT Á MILLI ÁSETA
 - SJÁ GATAPLÖN FRÁ FERLI FYRIR STÆRD OG STAÐSETNINGU GATA Í PLÖTUR OG VEGGI
 - SJÁ TEIKNINGAR 1-3050 OG 1-3051 FYRIR STÁLFESTINGAR F1, F2,....
 - SJÁ TEIKNINGU 1-2001 FYRIR INNSTEYPTA FESTINGU IF-01

- TÁKN:
- TÁKNAR NÝJA STEYPU
 - TÁKNAR RÁÐANDI STEFNU BENDINGAR Í NEÐRI BRÚN
 - TÁKNAR RÁÐANDI STEFNU BENDINGAR Í EFRI BRÚN
 - ▲ TÁKNAR HLIÐ Á VEGG MED SJÓNSTEYPUÁFERÐ - KRÖFUR UM GÆÐI FLEKAMÓTA O.FL. SKV. VERKLYSINGU

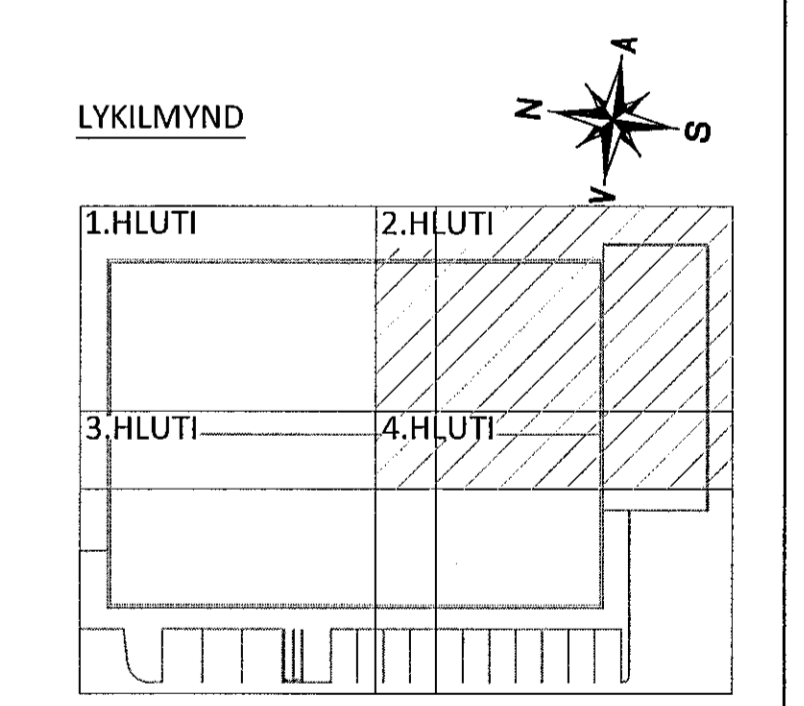

NR. DAGS. LYSING

ferill
VERKFRÆÐISTOFA

NORÐURHELLA 1
KRÓNAN - MATVÖRUVERSLUN HAFNARFJÖRÐUR

ÞAKVIRKI
GRUNNMYND

SAMÞYKKT 260172-3879

HÖNNUÐUR YFIRFARID DAGS. ÚTG. DAGS. BREYTT.
AK sk@ferill.is b-6 10.10.19

MKV. (A1) VERKNR. TEIKN. NR. BREYTT.
1:50 19040 1 - 1002

Ferill ehf. Mörkín 1 108 Reykjavík Sími: 575 1600 www.ferill.is

V:\Norrðurhella\1\Teikningar\1-BURÐARPOL\19040-1-1000.dwg