

ÁRITUN BYGGINGARFULLTRÚA

Sampykkt þann  
13 NOV 2019  
Byggingarfulltrúinn í Hafnarfirði  
F.h. Sigurður Steinar Jónsson

ÁRITUN HÖNNUNARSTJÓRA: KT.  
SÉRUPPRÁTTUR ER Í SAMRÆMI VID ADALUPPRÆTTI.  
VERKNR: 14-04-R DAGS.ÚTG: 23.07.19


SKÝRINGAR:

- SJÁ TEIKNINGU 1-0000 FYRIR ALMENNAR SKÝRINGAR
- ÖLL MÁL ERU Í MILLIMETRUM OG ALLIR KÓTAR ERU Í METRUM
- STÁL Í BITUM OG VINKLUM SKAL VERA S235
- STÁL Í SÚLUM (RHS) SKAL VERA S355
- SJÁ TEIKNINGU 1-2000 FYRIR ALMENN SNID Í VEGGI OG PLÖTUR
- EF STAÐSETNING JÁRNABENDINGAR ER EKKI MÁLSETT Á GRUNNMYND SKAL ALMENNT GERT RÁÐ FYRIR AÐ HÚN SÉ MIÐJUSETT YFIR ÁSETUM EÐA MITT Á MILLI ÁSETA
- SJÁ GATAPLÖN FRÁ FERLI FYRIR STÆRD OG STAÐSETNINGU GATA Í PLÖTUR OG VEGGI
- SJÁ TEIKNINGAR 1-3050 OG 1-3051 FYRIR STÁLFESTINGAR F1, F2,....
- SJÁ TEIKNINGU 1-2001 FYRIR INNSTEYPTA FESTINGU IF-01

TÁKN:

- TÁKNAR NÝJA STEYPU
- TÁKNAR RÁÐANDI STEFNU BENDINGAR Í NEÐRI BRÚN
- TÁKNAR RÁÐANDI STEFNU BENDINGAR Í EFRI BRÚN
- ▲ TÁKNAR HLIÐ Á VEGG MED SJÓNSTEYPUÁFERÐ - KRÖFUR UM GÆÐI FLEKAMÖTA O.FL. SKV. VERKLYSINGU

LYKILMYND

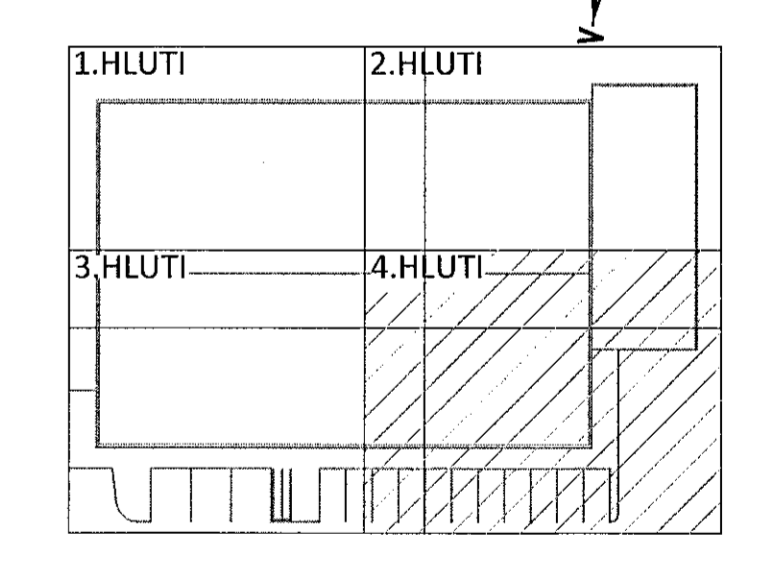

NR. DAGS. LYSING



**NORÐURHELLA 1**  
KRÓNAN - MATVÖRUVERSLUN HAFNARFJÖRÐUR  
BURÐARVIRKI  
ÞAKVIRKI  
GRUNNMYND

SAMPYKKT 13.11.2019 KT. 220564-4369

|           |              |            |              |
|-----------|--------------|------------|--------------|
| HÖNNUNÐUR | YFIRFARIÐ    | DAGS. ÚTG. | DAGS. BREYT. |
| AK        | ak@ferill.is | ÞÓ         | 10.10.19     |
| MKV. (A1) | VERKNR.      | TEIKN. NR. | BREYT.       |
| 1:50      | 19040        | 1 - 1004   |              |

Ferill ehf. Mörkin 1 108 Reykjavík Sími: 575 1600 www.ferill.is