

ÁRITUN HÖNNUNARSTJÓRA: KT. NÚM. 220664-4369
 SÉRUPPFRÁTTUR ER Í SAMRÆMI VÍÐ ADALUPPDRÆTTI
 VERKNR: 14-04-R DAGS.ÚTG: 23.07.19

SKÝRINGAR:


- SJÁ FLEIRI ALMENNAR SKÝRINGAR Á TEIKNINGU 1-0000
- ÖLL MÁL ERU Í MILLIMETRUM OG ALLIR KÓTAR OG HNIT ERU Í METRUM
- UNDIRSTÖÐUR ERU GRUNDAÐAR Á FYLINGU LEYFILEGUR ÞRÝSTINGUR Á FYLINGU ER 0,5 MPa Í BROTMARKAÁSTANDI
- GÖT Í SÖKKLA ERU SÝND Á GATAPLANI FRÁ FERLI
- SÖKKULSKAUT ERU SÝND Á SÖKKULSKAUTS-TEIKNINGUM FRÁ VERKHÖNNUN
- SETJA SKAL 2K12 VÍÐ DYRAOP SEM NÁI SKEYTILENGD UPP FYRIR BOTNPLÖTU NEMA ANNAD SÉ SÝNT Á TEIKNINGUM

TÁKN:

- TÁKNAR NÝJA STEYPU
- TÁKNAR BOTNPLÖTU MEÐ TVÖFALDRI JÁRNAGRIND

- GN GÓLFNIÐURFALL - STAÐSETNING OG TEGUND SKAL VERA Í SAMRÆMI VÍÐ GRUNNLAGNATEIKNINGAR FRÁ FERLI BENDING BOTNPLÖTU Í KRINGUM NIÐURFÖLL SKAL VERA:
 4x3K10c/c100 L=1000 MEÐ 45° HALLA Á HORN - BENDING LÖGD UNDIR EFRI GRIND
- TÁKNAR HLÍÐ Á VEGG MEÐ SJÓNSTEYPUÁFERÐ - KRÖFUR UM GÆÐI FLEKAMÓTA O.FL. SKV. VERKLÝSINGU

LYKILMYND

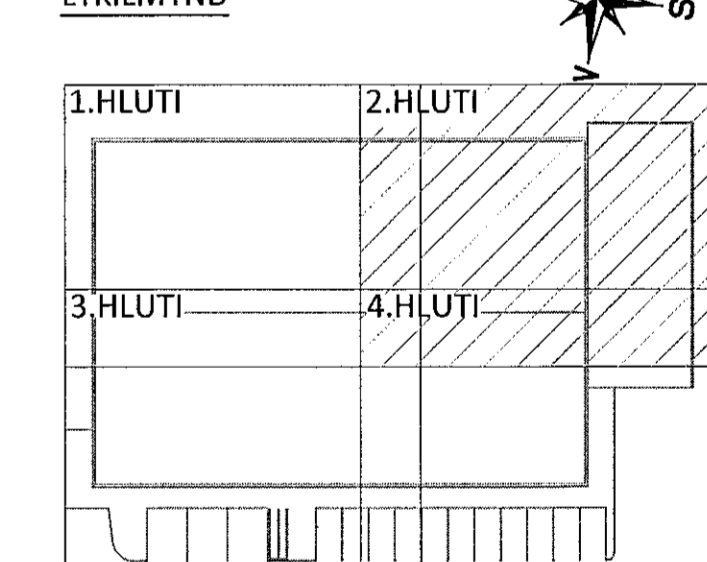

A 10.10.19 UNDIRSTÖÐUM BREYTT NR. DAGS. ÚTSG. LYSING



NORÐURHELLA 1
 KRÓNAN - MATVÖRUVERSLUN HAFNARFJÖRÐUR

BURÐARVIRKI UNDIRSTÖÐUR GRUNNMYND

SAMÞYKKT: KT. 260072-3879

HÖNNUÐUR	YFIRFARIÐ	DAGS. ÚTG.	DAGS. BREYTT.
AK	ak@ferill.is	þó	09.08.19
MKV. (A1)	VERKNR.	TEIKN. NR.	BREYTT.
1:50	19040	1-0102	A

Ferill ehf. Mörkin 1 108 Reykjavík Sími: 575 1600 www.ferill.is

