

ÁRITUN HÖNNUNARSTJÓRA: KT.  
 SERUÐPRÁTTUR ER Í SAMRÆMI VÍÐ ADALUPPDRÆTTI.  
 VERKNR: 14-04-R DAGS.ÚTG: 23.07.19


SKÝRINGAR:

- SJÁ FLEIRI ALMENNAR SKÝRINGAR Á TEIKNINGU 1-0000
- ÖLL MÁL ERU Í MILLIMETNUM OG ALLIR KÓTAR OG HNIT ERU Í METNUM
- UNDIRSTÖÐUR ERU GRUNÐAÐAR Á FYLINGU LEYFILEGUR ÞRÝSTINGUR Á FYLINGU ER 0,5 MPa Í BROTMARKAÁSTANDI
- GÖT Í SÖKKLA ERU SÝND Á GATAPLANI FRÁ FERLI
- SÖKKULSKAUT ERU SÝND Á SÖKKULSKAUTS-TEIKNINGUM FRÁ VERKHÖNNUN
- SETJA SKAL 2K12 VÍÐ DYRAOP SEM NÁI SKEYTIENGD UPP FYRIR BOTNPLÖTU NEMA ANNAD SÉ SÝNT Á TEIKNINGUM

TÁKN:

- TÁKNAR NÝJA STEYPU
- ▨ TÁKNAR BOTNPLÖTU MEÐ TVÖFALDRI JÁRNAGRIND
- GN GÖLFNÍÐURFALL - STAÐSETNING OG TEGUND SKAL VERA Í SAMRÆMI VÍÐ GRUNNLAGNATEIKNINGAR FRÁ FERLI BENDING BOTNPLÖTU Í KRINGUM NIÐURFÖLL SKAL VERA:
  - 4x3K10c/c100 L=1000
  - MEÐ 45° HALLA Á HORN
  - BENDING LÖGD UNDIR EFRI GRIND
- ▲ TÁKNAR HLÍÐ Á VEGG MEÐ SJÓNSTEYPUÁFERÐ - KRÖFUR UM GÆÐI FLEKAMÓTA O.FL. SKV. VERKLÝSINGU

LYKILMYND

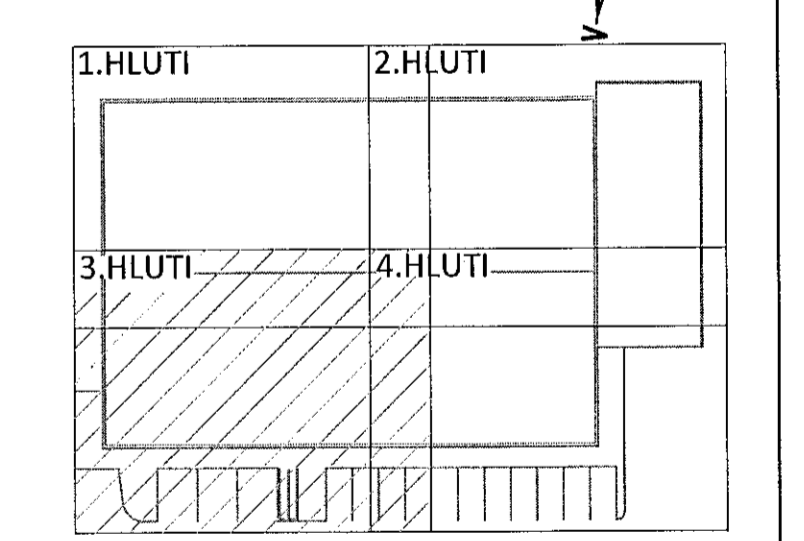

A 10.10.19 UNDIRSTÖÐUM BREYTT  
 NR. DAGS. LÝSING



**NORÐURHELLA 1**  
 KRÓNAN - MATVÖRUVERSLUN HAFNARFJÖRDUR  
 BURÐARVIRKI UNDIRSTÖÐUR GRUNNMYND

SKYPPYKT:	KT. 260172-3879		
HÖNNUÐUR	YFIRFARID	DAGS. ÚTG.	DAGS. BREYTT.
AK	ak@ferill.is	PÓ	09.08.19 10.10.19
MKV. (A1)	VERKNR.	TEIKN. NR.	BREYTT.
1:50	19040 1 - 0103	A	