

ÁRITUN BYGGINGARFULLTRÚA


Samþykkt þann  
13 NOV 2019

Byggingarfulltrúinn H. Haldrup  
F.h. Sigurður Steinar Jónsson

ÁRITUN HÖNNUNARSTJÓRA: KT.  
SÉRUPPDÁTTUR ER Í SAMRÆMI VÍÐ ADALUPPDÁTTIL.  
VERKNR: 14-04-R DAGS.ÚTG: 23.07.19

- SKÝRINGAR:
- SJÁ FLEIRI ALMENNAR SKÝRINGAR Á TEIKNINGU 1-0000
  - ÖLL MÁL ERU Í MILLIMETURUM OG ALLIR KÓTAR OG HNIT ERU Í METRUM
  - UNDIRSTÖÐUR ERU GRUNDADAR Á FYLLINGU LEYFILEGUR ÞRÝSTINGUR Á FYLLINGU ER 0,5 MPa Í BROTMARKAÁSTANDI
  - GÖT Í SÖKKLA ERU SÝND Á GATAPLANI FRÁ FERLI
  - SÖKKULSKAUT ERU SÝND Á SÖKKULSKAUTS-TEIKNINGUM FRÁ VERKHÖNNUN
  - SETJA SKAL 2K12 VÍÐ DYRAOP SEM NÁI SKEYTILENGD UPP FYRIR BOTNPLÖTU NEMA ANNAD SÉ SÝNT Á TEIKNINGUM

- TÁKN:
- TÁKNAR NÝJA STEYPU
  - ▨ TÁKNAR BOTNPLÖTU MEÐ TVÖFALDRI JÄRNAGRIND
  - GN GÖLFNIBURFALL - STAÐSETNING OG TEGUND SKAL VERA Í SAMRÆMI VÍÐ GRUNNLAGNATEIKNINGAR FRÁ FERLI BENDING BOTNPLÖTU Í KRINGUM NIDURFÖLL SKAL VERA:
  - ▣ 4x3K10c/c100 L=1000 MEÐ 45° HALLA Á HORN - BENDING LÖGD UNDIR EFRI GRIND
  - ▲ TÁKNAR HLID Á VEGG MEÐ SJÓNSTEYPUÁFERÐ - KRÖFUR UM GÆÐI FLEKAMÓTA O.FL. SKV. VERKLYSINGU

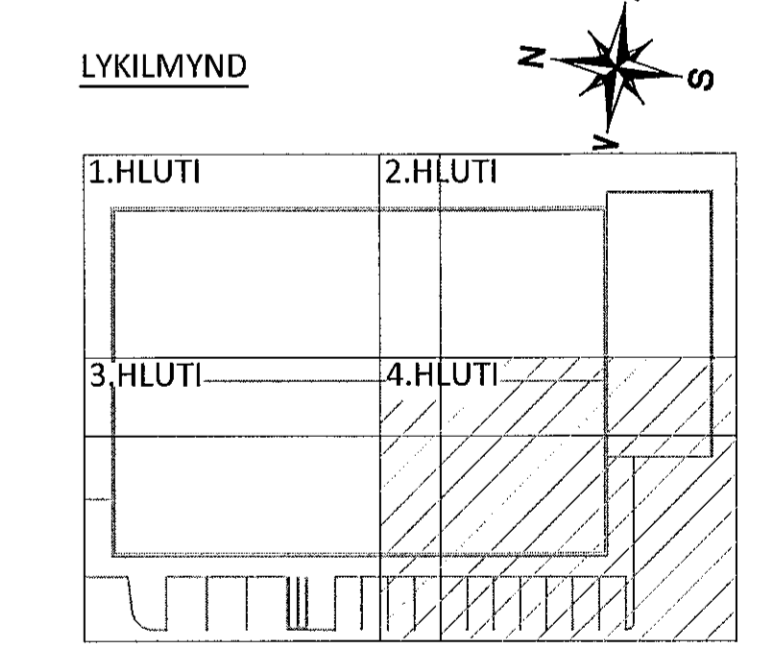

A 10.10.19 UNDIRSTÖÐUM BREYTT  
NR. DAGS. LYSING

**ferill**  
VERKFRÆÐIS TOFA

NORÐURHELLA 1  
KRÓNAN - MATVÖRUVÆRSLUN HAFNARFJÖRÐUR

BURÐARVIRKI UNDIRSTÖÐUR GRUNNMYND

SAMÞYKKT: KT. 260172-3879

HÖNNUNUR YFIRFARIÐ DAGS. ÚTG. DAGS. BREYTT.  
AK ak@ferill.is ÞÓ 09.08.19 10.10.19  
MKV. (A1) VERKNR. TEIKN. NR. BREYTT.  
1:50 19040 1-0104 A

Ferill ehf. Mörkun 1 108 Reykjavík Sími: 575 1600 www.ferill.is