

ALMENNAR SKÝRINGAR:

ÖLL MÁL ERU Í SENTIMETRUM (sm.)
 ÖLL MÁL ERU FRÁ FULLFRÁGENGNU GÓLFI OG Í MIÐJA DÓS EÐA ÚR MIÐRI DÓS Í MIÐJA DÓS EÐA Í FULLFRÁGENGINN VEGG.
 ÞAR SEM PÍPUR ERU LAGÐAR HLIÐ VIÐ HLIÐ Í LOFTUM EÐA VEGGJUM SKAL HAFNA MINNST 3sm BIL MILLI RÓRA, ÞANNIG AÐ STEYPA GETI AÐVELDLEGA RUNNIÐ NIÐUR Á MILLI ÖLL TÁKN ERU TÁKNRÆN OG BER AÐ SAMRÆMA LAGNIR AÐ TÆKJUM EFTIR AÐSTÆÐUM Á STAÐNUM OG EFTIR SÉRTEIKNINGUM.
 ALLAR LAGNIR OG RAFMAGNSEFNI SKAL VERA INNFELT

LÁGSPENNA:

ÞVERMÁL Á PÍPUM ERU Í SKÝRINGUM, EINLÍNEMYND OG LAGNATEIKNINGUM
 HÆÐIR ROFA FRÁ FULLFRÁGENGNU GÓLFI 110sm.
 HÆÐIR TENGLA FRÁ FULLFRÁGENGNU GÓLFI 20sm.
 ALLAR PÍPUR ERU Ø16mm OG VÍR 3x1,5mm²
 MÁLSTRAUMUR ROFA SKAL VERA 10A.
 MÁLSTRAUMUR TENGLA SKAL VERA 16A.
 GREINAR ERU EKKI SÝNDAR Í ÖLLUM TIVIKUM AÐ TÖFLU, EN ERU ÞÁ MERKTAR VIÐKOMANDI TÖFLU. DÆMI: T1-Gr. 4 ER GREIN 4 Í TÖFLU T1
 TIL SNERTISPENNUVARNAR SKAL NOTA LEKASTRAUMSROFAVÖRN.
 MÁLMHLUTA LAGNA, TÆKJA, LAMPA OG RAFBÚNAÐAR SKAL JARÐBINDA VANDLEGA SKV. REGLUGERÐ.
 JARÐBINDA SKAL PÍPUKERFI FYRIR HEITA- OG KALDVATNSLÖGN. SKILA SKAL MÆLINGU AF JARÐBINDINGUNNI OG SKAL HÚN UPPFYLLA KRÖFUR RAFVEITUNNAR.
 ALLIR LAMPAR SKULU VERA MEÐ ÞÉTTI TIL FASVIKSLEIÐRÉTTINGAR 0.95.

SMÁSPENNA:

HÆÐIR Á FJARSKIPTATENGLUM (S) OG LOFTNETSTENGLUM (L) FRÁ FULLFRÁGENGNU GÓLFI 20sm
 Á EINLÍNEMYNDUM ERU LAGNIR MILLI BÚNAÐAR EKKI TEIKNADAR. VERKTAKI SKAL HANNA OG LEGGJA Í SAM/EMI VIÐ BOÐINN BÚNAÐ.

UTANHÚS / LÖÐ:

LÁGSPENNUJARÐSTRENG SKAL AÐ JAFNAÐI EKKI LEGGJA GRÝNNRA EN 0,7m UNDIR YFIRBORÐ JARÐAR. ÞÓ BER AÐ HAGA ÞVÍ EFTIR AÐSTÆÐUM Á HVERJUM STAÐ.

SKÝRING Á MERKJUM FYRIR BÚNAÐ Í HINUM ÝMSU KERFUM:

T = LÁGSPENNUSKÁPAR.
 S = SMÁSPENNUSKÁPAR.
 BR = BRUNAVIÐVÖRUNARKERFI.
 ÖR = ÖRYGGISKERFI (INNROTAR- OG AÐGANGSKERFI)
 M = MYNDAVÉLAKERFI.
 F = SÍMA OG TÖLVULAGNIR (FJARSKIPTI).
 L = LOFTNETSKERFI.
 BJ = BJALLA

SKÝRINGAR FYRIR LÁGSPENNU- OG SMÁSPENNUTEIKNINGAR

FYRRNEFND ATRÍÐI GILDA NEMA ANNARS SÉ GETIÐ.

LÁGSPENNUKERFI:

- TENGILL, JARÐBUNDINN
- FJÖLDI
- ROFI, EINPÓLA
- SAMROFI
- KROSSROFI
- LJÓSDEYFIR
- ÞRÝSTIROFI
- LOFTRÆSING/DÆLA
- TENGIDÓS
- VEGGDÓS AD VEGG
- INNFELT LJÓS M. KÁLF FYRIR SPENNI
- INNFELT LJÓS
- LOFTLJÓS
- VEGGLJÓS AD VEGG
- NEYÐARLJÓS MEÐ RAFHLÖÐU
- HITANEMI - THERMOSTAT H1300
- LÖGN FER UPP
- LÖGN FER NIÐUR
- LÖGN, GEGNUM HÆÐ
- FJÖLDI VÍRA
- JARÐTENGING
- TENGIBOX
- LAGNIR Í GÓLFI


BRUNAVIÐVÖRUNARKERFI:

- REYKSKYNJARI
- INNGANGS-/ÚTGANGSEINING
- HANDBOÐI
- SEGULGRIP
- SKAMMHLAUPS EINANGRARI
- RAFTENGÐ HURÐAPUMPA
- ÞRÝSTIROFI
- SÍRENA
- STJÓRNSTÖÐ BRUNAVIÐVÖRUNARKERFIS
- TENGIBOX
- BJALLA

INNROTAVIÐVÖRUNAR/STÝRINGAR-KERFI:

- HREYFISKYNJARI, 90°
- HREYFISKYNJARI, 360°
- VATNSSKYNJARI
- HURÐARROFI
- SÍRENA
- TALNABORÐ H1500
- TÆKJAROFI, T.D Á SKJÁVARPA
- RAFLÁS

TÖLVU, SÍMA OG LOFTNETSKERFI:

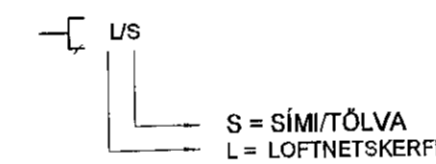

ÁRITUN FJÖLBYLISHÚS FRÍÐRIKUR RAGNARSSON KT. 120944-5669			
BR.	DAGS.	BREYTING.	HA.



Strandgata 11 Hafnarfjörður S. 8644280 / 8984393. www.umsjaehf.is

VERKHEITI:
**FJÖLBYLISHÚS
 STUÐLASKARÐ 11
 HAFNARFJÖRÐUR**

TEIKNINGAHEITI:
SKÝRINGAR

HANNAÐ: Sís	TEIKNAD: Sís	YFIRFARID: JJ
DAGS. ÚTG: 25.10.2019	DAGS. BREYT: 	MÆLIKVARDI: 1:50
VERKNÚMER: 19-007	TEIKNINGANÚMER: R-002	UTG:
SAMPYKKT: <i>Sigurður I.</i>		KT. 200277-3929