


Samþykkt þann  
06 NOV 2019  
Byggingarfulltrúinn í Hafnarfirði  
F.h. Sigurður Steinar Jónsson

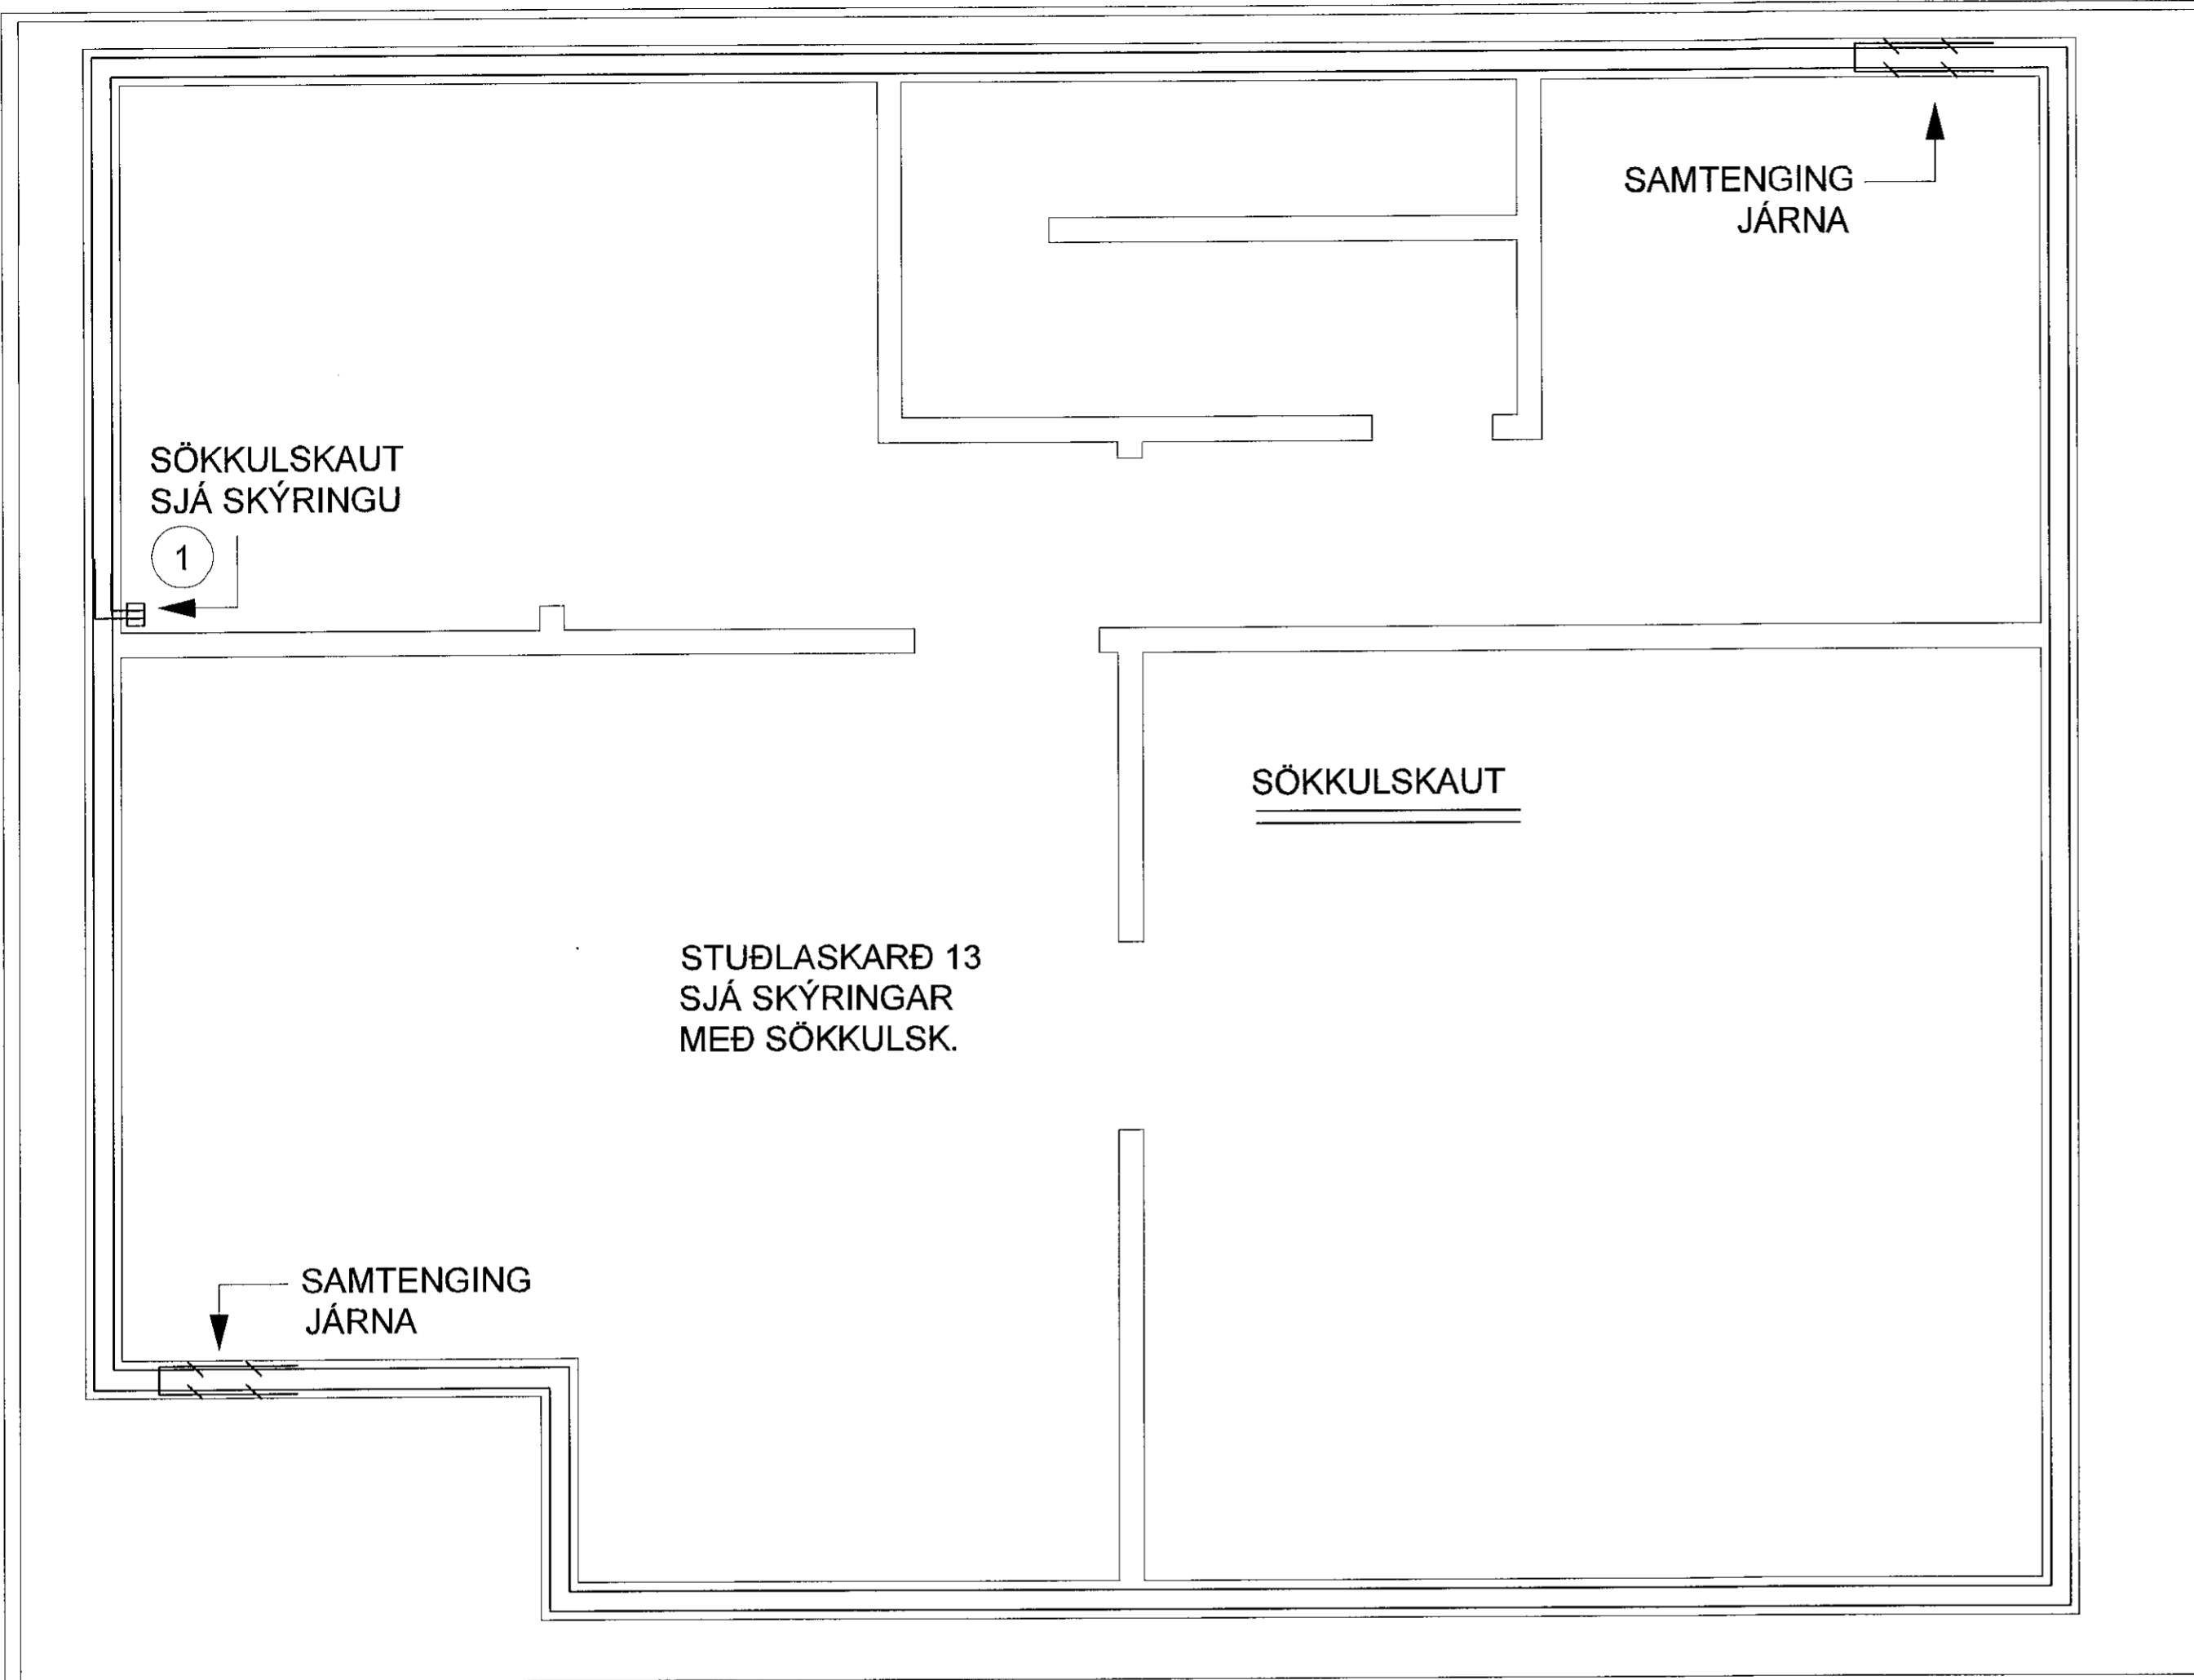

ÁRITUN HÖNNUNARSTJÓRA KT.  
KRISTINN RAGNARSSON KT. 120944-2669

BR.	DAGS.	BREYTING.	HA.




**UMSJÁ**  
VERKFRÆÐISTOFA

Strandgata 11 Hafnarfjörður S. 8644280 / 8984393. www.umsjaehf.is

VERKHEITI:  
**FJÖLBÝLISHÚS  
STUÐLASKARÐ 13  
HAFNARFJÖRÐUR**

TEIKNINGAHEITI:  
**SÖKKULSKAUT  
OG SKÝRINGAR**

HANNAÐ: Sís	TEIKNAD: Sís	YFIRFARIÐ: JJ
DAGS. ÚTG: 25.10.2019	DAGS. BREYT: 1:50	BLADSTÆRÐ: A2
VERKNÚMÉR: 19-007	TEIKNINGANÚMÉR: R-003	ÚTG: 
SAMÞYKKT: Sigurður I. Sigurjónsson		KT. 200277-3929

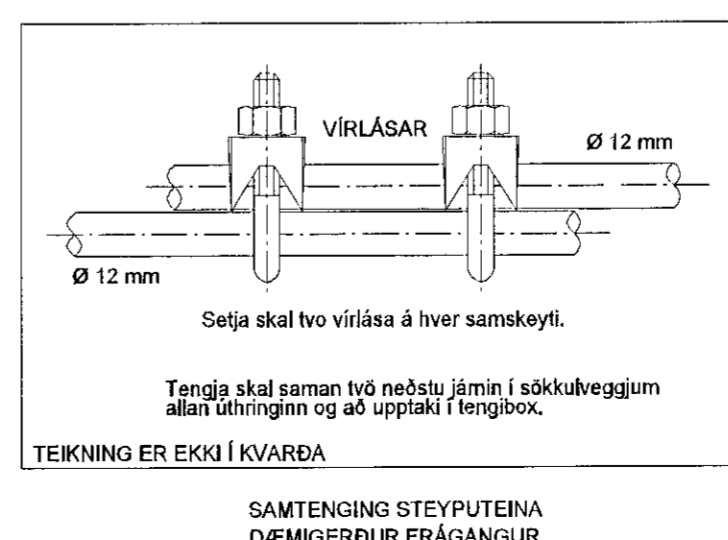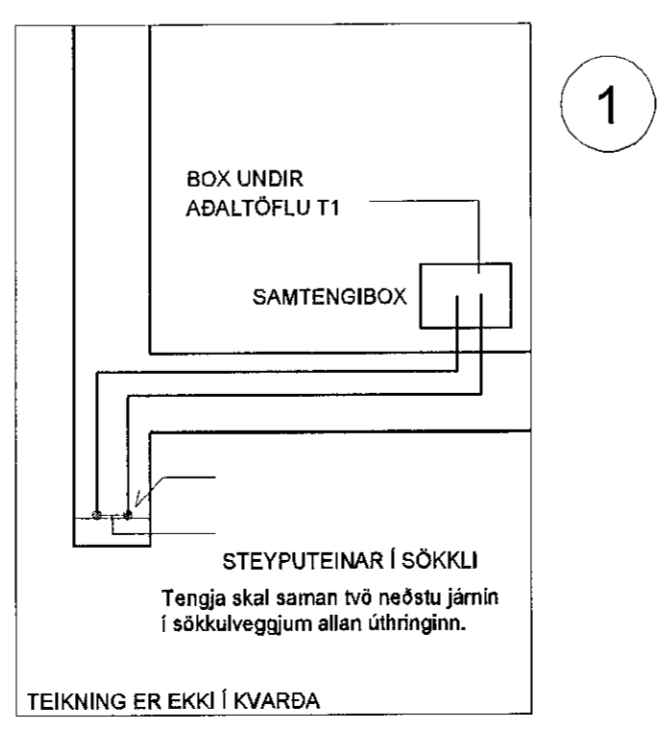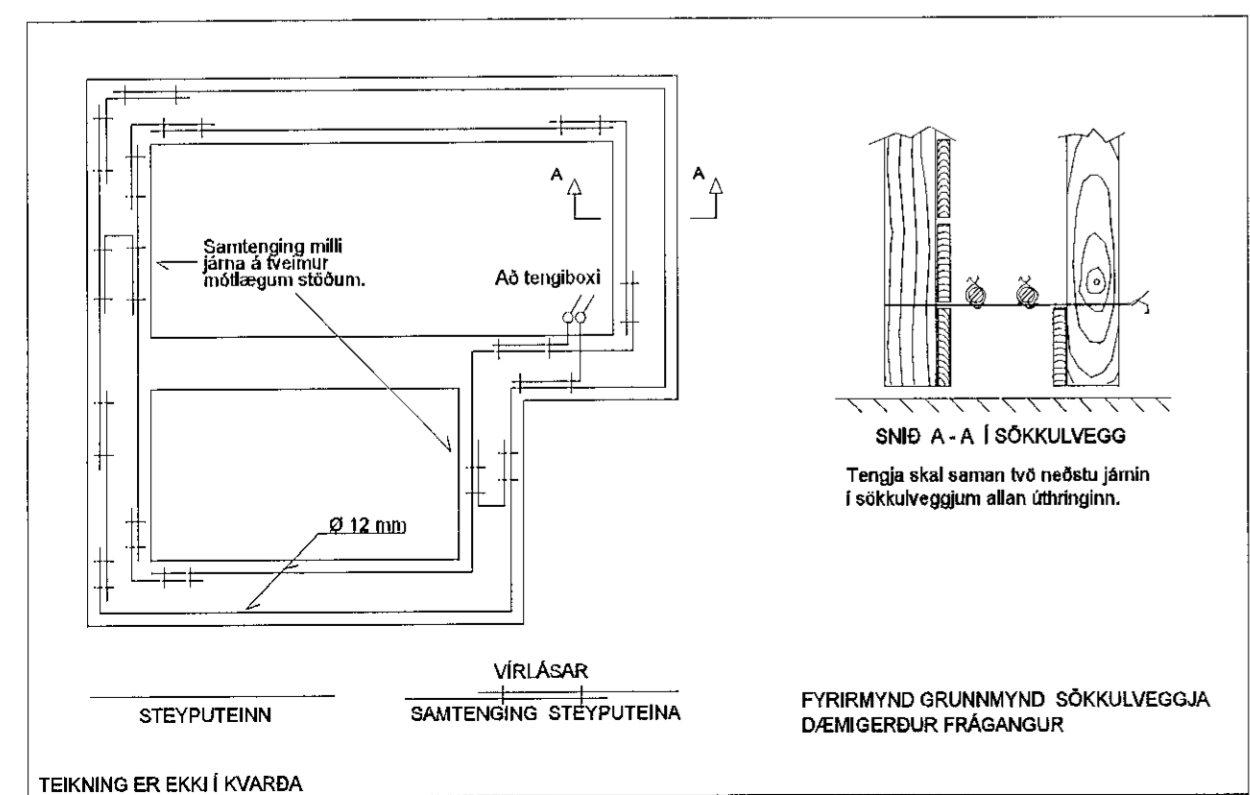

TEIKNING ER EKKI Í KVARÐA

TEIKNING ER EKKI Í KVARÐA

TEIKNING ER EKKI Í KVARÐA

SAMTENGING STEYPUPEINA  
DÆMIGERÐUR FRÁGANGUR