

ALMENNAR SKÝRINGAR:

ÖLL MÁL ERU Í SENTIMETRUM (sm.)
 ÖLL MÁL ERU FRÁ FULLFRÁGENGNUM GÓLFI OG Í MIÐJA DÓS EDA ÚR MIÐRI DÓS
 Í MIÐJA DÓS EDA Í FULLFRÁGENGINN VEGG.
 ÞAR SEM PÍPUR ERU LAGÐAR HLIÐ VIÐ HLIÐ Í LOFTUM EDA VEGGJUM SKAL HAFA
 MINNST 3sm BIL MILLI RÖRA, ÞANNIG AÐ STEYPA GETI AÐVELDLEGA RUNNIÐ NIÐUR Á MILLI.
 ÖLL TÁKN ERU TÁKNRÆN OG BER AÐ SAMRÆMA LAGNIR AÐ TÆKJUM EFTIR AÐSTÆÐUM
 Á STAÐNUM OG EFTIR SÉRTEIKNINGUM.
 ALLAR LAGNIR OG RAFMAGNSEFNI SKAL VERA INNFELT

LÁGSPENNA:

ÞVERMÁL Á PÍPUM ERU Í SKÝRINGUM, EINLÍNEMYND OG LAGNATEIKNINGUM
 HÆÐIR ROFA FRÁ FULLFRÁGENGNUM GÓLFI 110sm.
 HÆÐIR TENGLA FRÁ FULLFRÁGENGNUM GÓLFI 20sm.
 ALLAR PÍPUR ERU Ø16mm OG VÍR 3x1,5mm²
 MÁLSTRAUMUR ROFA SKAL VERA 10A.
 MÁLSTRAUMUR TENGLA SKAL VERA 16A.
 GREINAR ERU EKKI SÝNDAR Í ÖLLUM TÍVIKUM AÐ TÖFLU, EN ERU ÞÁ MERKTAR
 VIÐKOMANDI TÖFLU. DÆMI: T1-Gr. 4 ER GREIN 4 Í TÖFLU T1
 TIL SNERTISPENNUVARNAR SKAL NOTA LEKA STRAUMSROFAVÖRN.
 MÁLMHLUTA LAGNA, TÆKJA, LAMPA OG RAFBÚNAÐAR SKAL JARBINDA
 VANDLEGA SKV. REGLUGERÐ.
 JARÐBINDA SKAL PÍPUKERFI FYRIR HEITA- OG KALDVATNSLÖGN. SKILA SKAL MÆLINGU
 AF JARÐBINDINGUNNI OG SKAL HÚN UPPFYLLA KRÖFUR RAFVEITUNNAR.
 ALLIR LAMPAR SKULU VERA MEÐ ÞÉTTI TIL FASVIKSLEIÐRÉTTINGAR 0.95.

SMÁSPENNA:

HÆÐIR Á FJARSKIPTATENGLUM (S) OG LOFTNETSTENGLUM (L)
 FRÁ FULLFRÁGENGNUM GÓLFI 20sm
 Á EINLÍNEMYNDUM ERU LAGNIR MILLI BÚNAÐAR EKKI TEIKNADAR.
 VERKTAKI SKAL HANNA OG LEGGJA Í SAMRÆMI VIÐ BOÐINN BÚNAÐ.

UTANHÚS / LÓÐ:

LÁGSPENNUJARÐSTRENG SKAL AÐ JAFNAÐI EKKI
 LEGGJA GRÝNNRA EN 0,7m UNDIR YFIRBORÐ
 JARÐAR. ÞÓ BER AÐ HAGA ÞVÍ EFTIR AÐSTÆÐUM
 Á HVERJUM STAÐ.

SKÝRING Á MERKJUM FYRIR BÚNAÐ Í HINUM ÝMSU KERFUM:

T = LÁGSPENNUSKÁPAR.
 S = SMÁSPENNUSKÁPAR.
 BR = BRUNAVIÐVÖRUNARKERFI.
 ÖR = ÖRYGGISKERFI (INNBROTAR- OG AÐGANGSKERFI)
 M = MYNDAVÉLAKERFI.
 F = SÍMA OG TÖLVULAGNIR (FJARSKIPTI).
 L = LOFTNETSKERFI.
 BJ = BJALLA

SKÝRINGAR FYRIR LÁGSPENNU- OG SMÁSPENNUTEIKNINGAR

FYRRNEFND ATRÍÐI GILDA NEMA ANNARS SÉ GETIÐ.

LÁGSPENNUKERFI:

- TENGILL, JARÐBUNDINN
- FJÖLDI
- ROFI, EINPÓLA
- SAMROFI
- KROSSROFI
- LJÓSDEYFIR
- ÞRÝSTIROFI
- LOFTÞRÆSING/
DÆLA
- TENGIDÓS
- VEGGDÓS
AÐ VEGG
- INNFELT LJÓS
M. KALF FYRIR SPENNI
- INNFELT LJÓS
- LOFTLJÓS
- VEGGLJÓS
AÐ VEGG
- NEÐARLJÓS MEÐ RAFHLÖÐU
- HITANEMI - THERMOSTAT
H1300
- LÖGN FER UPP
- LÖGN FER NIÐUR
- LÖGN, GEGNUM HÆÐ
- FJÖLDI VÍRA
- JARÐTENGING
- TENGIBOX
- LAGNIR Í GÓLFI

BRUNAVIÐVÖRUNARKERFI:


- REYKSKYNJARI
- INNGANGS-/ÚTGANGSEINING
- HANDBOÐI
- SEGULGRÍP
- SKAMMHLAUPS EINANGRARI
- RAFTENGD HURÐAPUMPA
- ÞRÝSTIROFI
- SÍRENA
- STJÓRNSTÖÐ BRUNAVIÐVÖRUNARKERFIS
- TENGIBOX
- BJALLA

INNBROTA/VIÐVÖRUNAR/STÝRINGAR-KERFI:

- HREYFISKYNJARI, 90°
- HREYFISKYNJARI, 360°
- VATNSSKYNJARI
- HURÐARROFI
- SÍRENA
- TALNABORÐ H1500
- TÆKJAROFI, T.D. Á SKJÁVARPA
- RAFLÁS

TÖLVU, SÍMA OG LOFTNETSKERFI:

- S = SÍM/TÖLVA
L = LOFTNETSKERFI

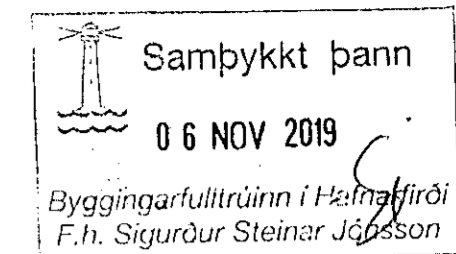

ÁRITUN HÖNNUNARSTJÓRA KT.
 KRISTINN RAGNARSSON KT. 120944-2669

BR.	DAGS.	BREYTING.	HA.



Strandgata 11 Hafnarfjörður S. 8644280 / 8984393. www.umsjaehf.is

VERKHEITI:
**FJÖLBÝLISHÚS
 STUÐLASKARÐ 9
 HAFNARFJÖRÐUR**

TEIKNINGAHEITI:
SKÝRINGAR

HANNAÐ: SÍS	TEIKNAD: SÍS	YFIRFARIÐ: JJ
DAGS. ÚTG: 25.10.2019	DAGS. BREYT: 	MÆLIKVARIÐ: 1:50
VERKNÚMER: 19-007	TEIKNINGANÚMER: R-002	BLAÐSTÆRÐ: A2
SAMPYKKT: Sigurður I. Sigurjónsson		KT. 200277-3929