


Samþykkt þann  
 06 NOV 2019  
 Byggingartuðrúningur / Afmörkun  
 F.h. Sigurður Steinar Jónsson

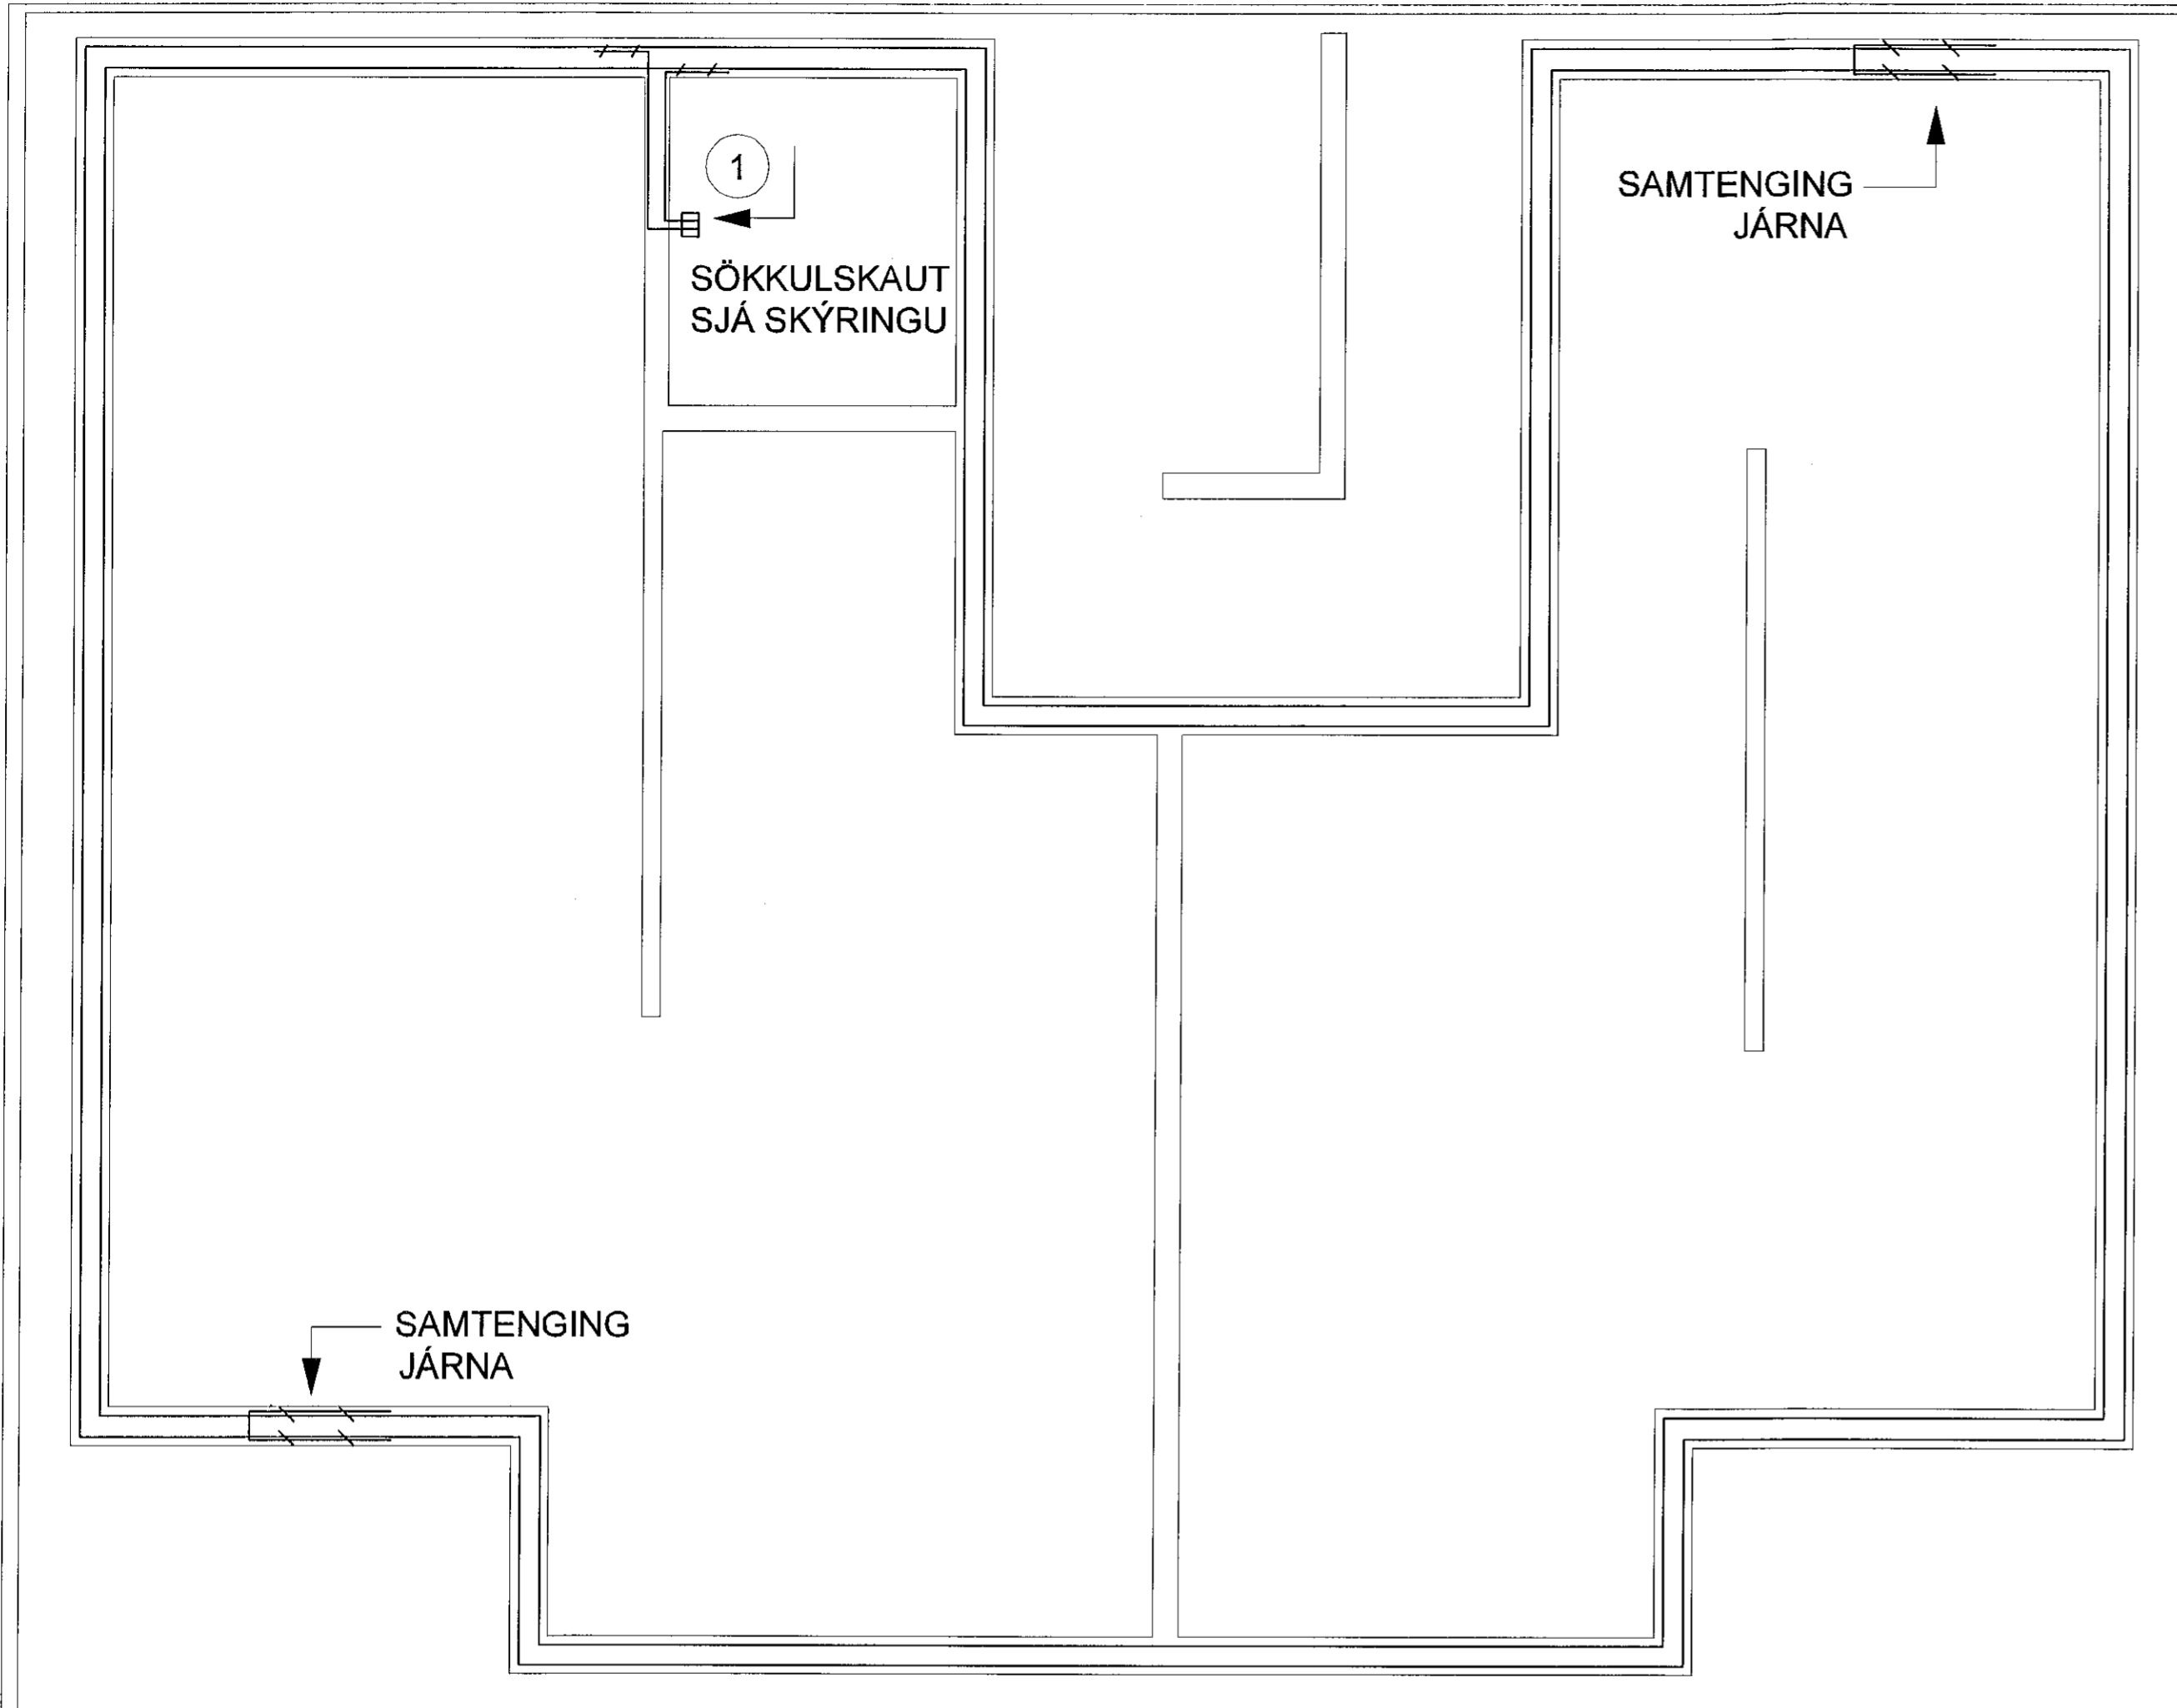

ÁRITUN HÖNNUNARSTJÓRA. KT.  
 KRISTINN RAGNARSSON KT. 120944-2669

BR.	DAGS.	BREYTING.	HA.

**UMSJÁ**  
 VERKFRÆÐISTOFA

Strandgata 11 Hafnarfjörður S. 8644280 / 8984393. www.umsjaehf.is

VERKHEITI:  
**FJÖLBÝLISHÚS  
 STUÐLASKARÐ 9  
 HAFNARFJÖRÐUR**




TEIKNINGAHEITI:  
**SÖKKULSKAUT  
 OG SKÝRINGAR**

HANNAÐ: SÍS      TEIKNAD: SÍS      YFIRFARID: JJ

DAGS. ÚTG: 25.10.2019      DAGS. BREYT:      MÆLIKVARÐI: 1:50      BLAÐSTÆRÐ: A2

VERKNÚMÉR: 19-007      TEIKNINGANÚMÉR: R-003      ÚTG:

SAMÞYKKT: *Sigurður Jónsson*      KT. Sigurður J. Jónsson      200277-3929

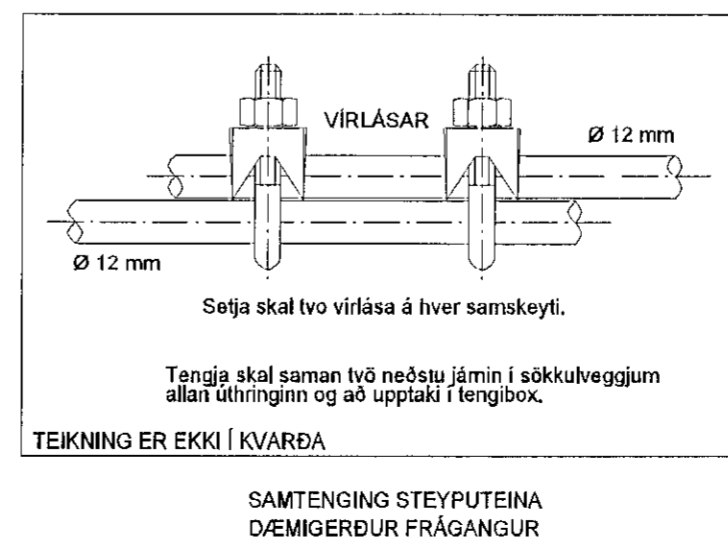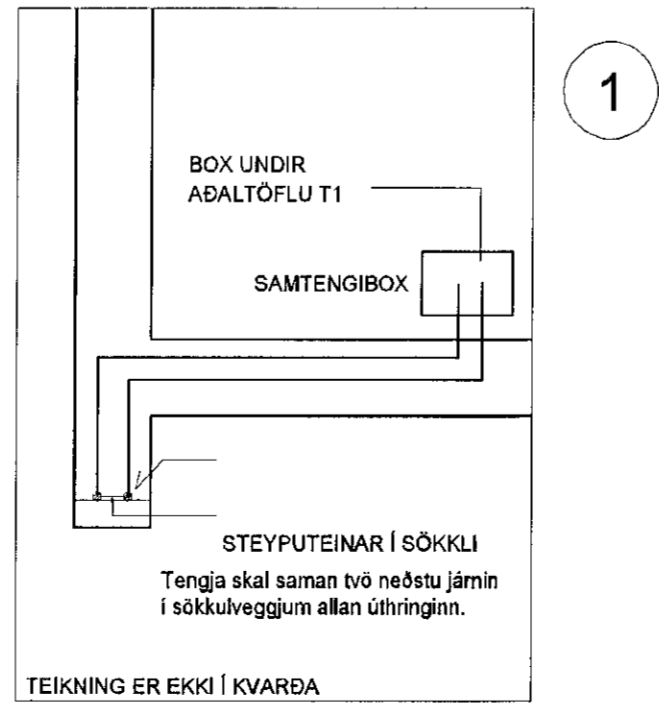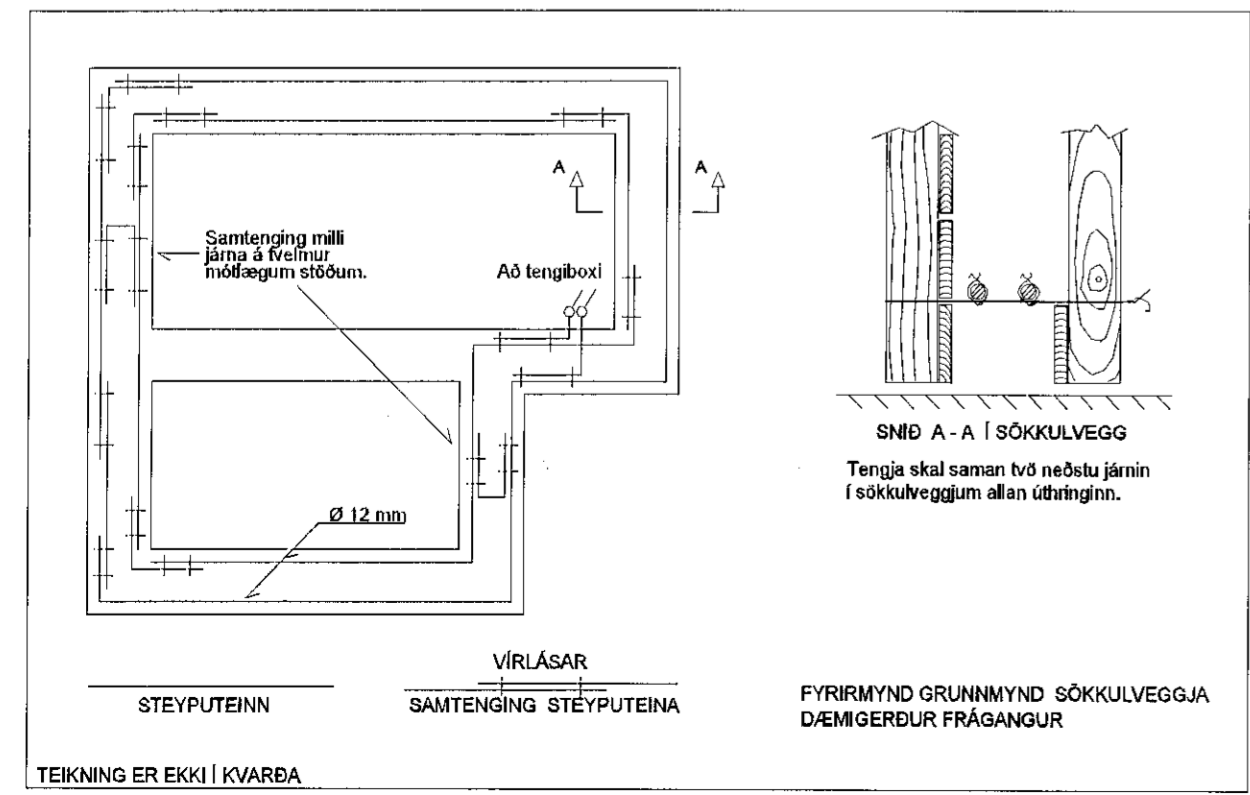

SAMTENGING STEYPUTEINA  
 ÆMIGERÐUR FRÁGANÐUR