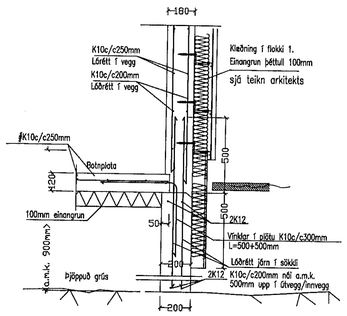

Snið A1 1:20

Almennt snið í útvegg

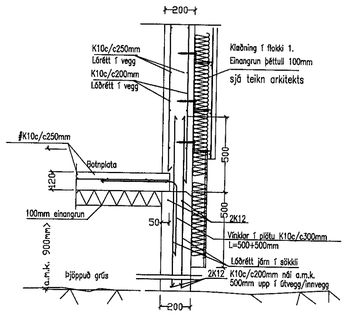

Snið A2 1:20

Almennt snið í útvegg að fyllingu.

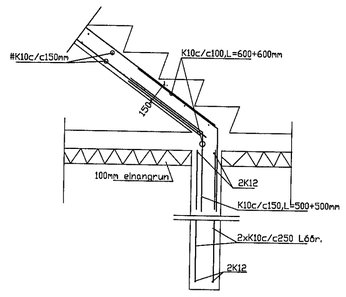

Snið A5 1:20

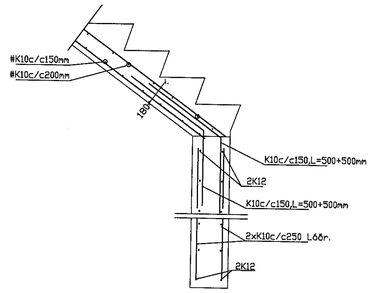

Snið A6 1:20

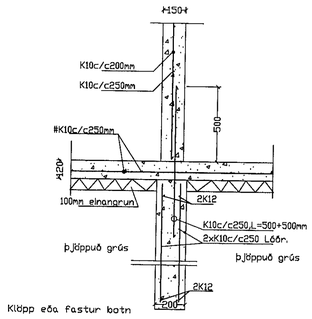

Snið A3 1:20

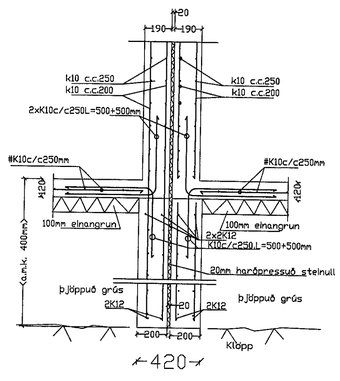

Snið A4 1:20

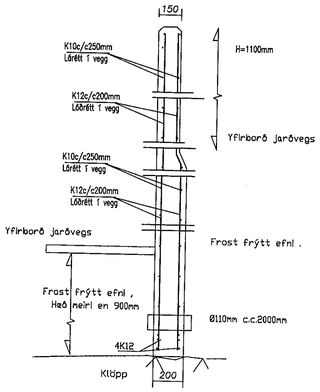

Snið A7 1:20

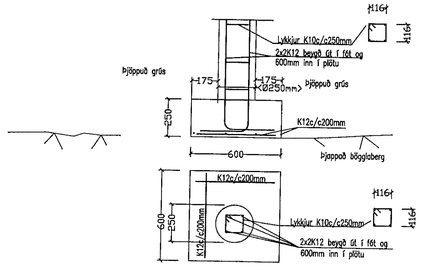

Súla S1 1:20

Mkv 1:20

Samþykkt þann
11 NOV 2019
Byggingarfulltrúinn í Hafnarfirði
F.h. Sigurður Steinar Jónsson

ÚTGÁFA	DAGSETNING	TEIKNAÐ	YFIRFARIÐ

EÐLI BREYTINGA:

HÖNNUNARSTJÓRI :
Friðrik Ólafsson verkfr.
kt. 240753-2439

HÖNNUÐUR :
Ragnar G Gunnarsson tæknifr.
kt. 110947-2839

Tæknipjónusta
Ragnars G. Gunnarssonar
Smiðjuvegur 11, 200 Kópavogur, Kennitala: 520397-2809,
net-fang: ragnargg@simnet.is
Sími: 5445300, Fax: 5445351

HANNAÐ AF:	TEIKNAÐ AF:	YFIRFARIÐ AF:
RGG	RGG	RGG
DAGSETNING: 03.11.2019	KVARÐI: Mkv. 1:50	DAGSETNING BREYTINGAR: –

Vikurskarð 10. Hafnarfirði

Verkfræðiteikningar
Burðarþol– snið í sökklar

VERKNÚMER:	BLAÐ:	ÚTGÁFA:
2019	B 02	