


Afstöðumynd Mkv. 1:500.

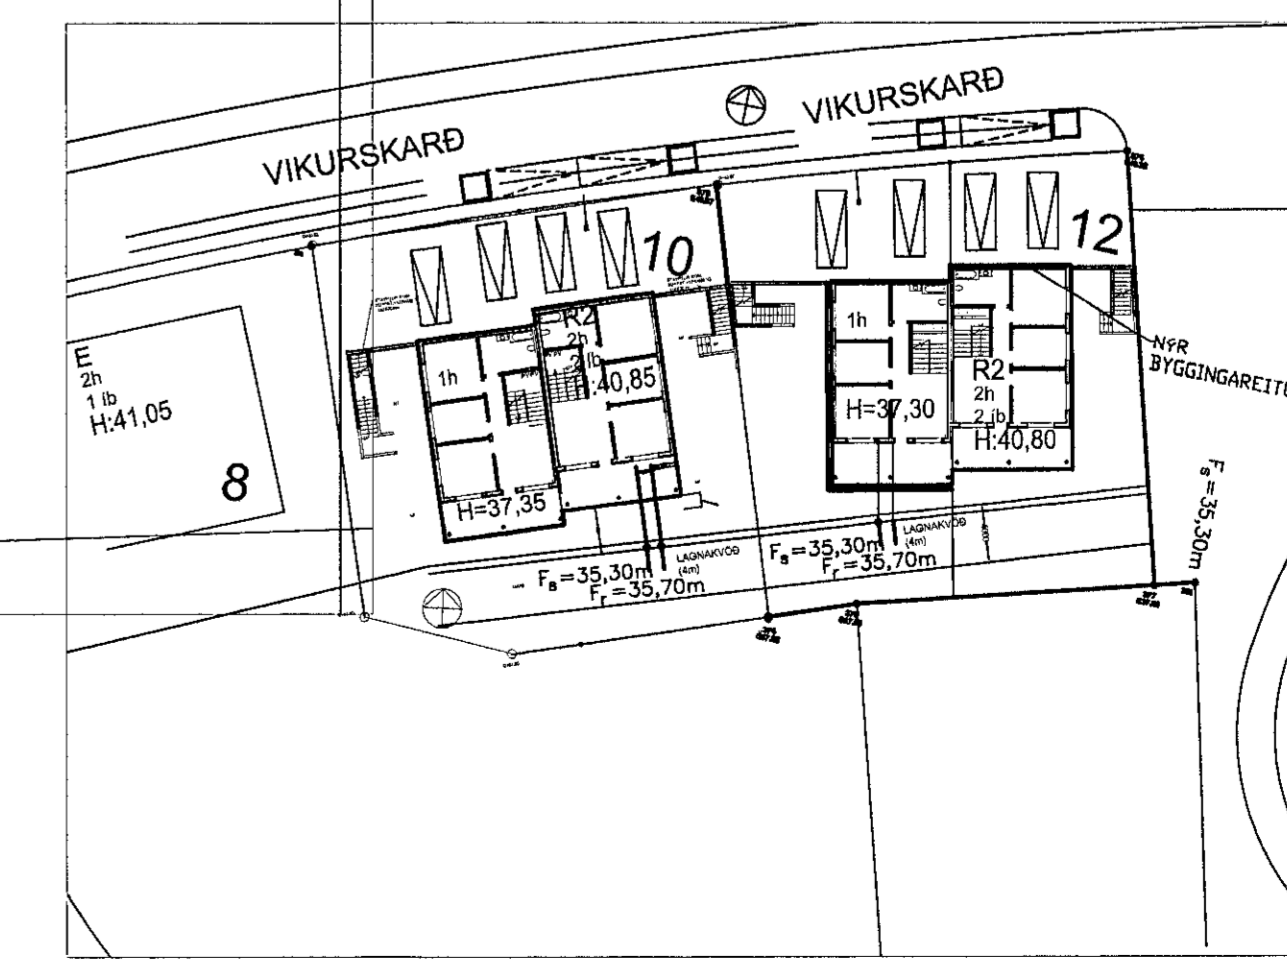

ÚTGÁFA	DAGSETNING	TEIKNAD	YFIRFARID

EDLI BREYTINGA:

HÖNNUNARSTJÓRI:
Friðrik Ólafsson verkfr.
kt. 240753-2439

HÖNNUÐUR:
Ragnar G Gunnarsson verkfr.
kt. 110947-2839

Smábjörgur 11, 200 Kópavogur, net-forgj: regngog@innva.is
Símanúmer: 520397-2806, Sími: 0440300, Fax: 0440351

VERKUNARF: RGG TEIKNUNARF: RGG YFIRFARIF: RGG
DAGSETNING: 26.10.2019 KVARNUM: Mkv. 1:50,500 DAGSETNING BREYTINGAR: -

Víkurskarð 10, Hafnarfirði

Verkfræðiteikningar
Lagnateikningar-Lagnir í jörðu.
og
Afstöðumynd 1:500.

VERKUNARF: 2019 BLAD: LB 01 ÚTGÁFA: