


30 NOV 2019
 Byggingarfulltrúinn í Hafnarfjörðum
 F.h. Sigurður Steinar Jónsson

Öll mál og aðstæður athugist á staðnum áður en smíði hefst.
 Ekki skal mæla upp af teikningu.
 PPVerk skal tilkynnt um ósamræmi eða hugsanleg vafaátrið
 er upp kunna að komi.

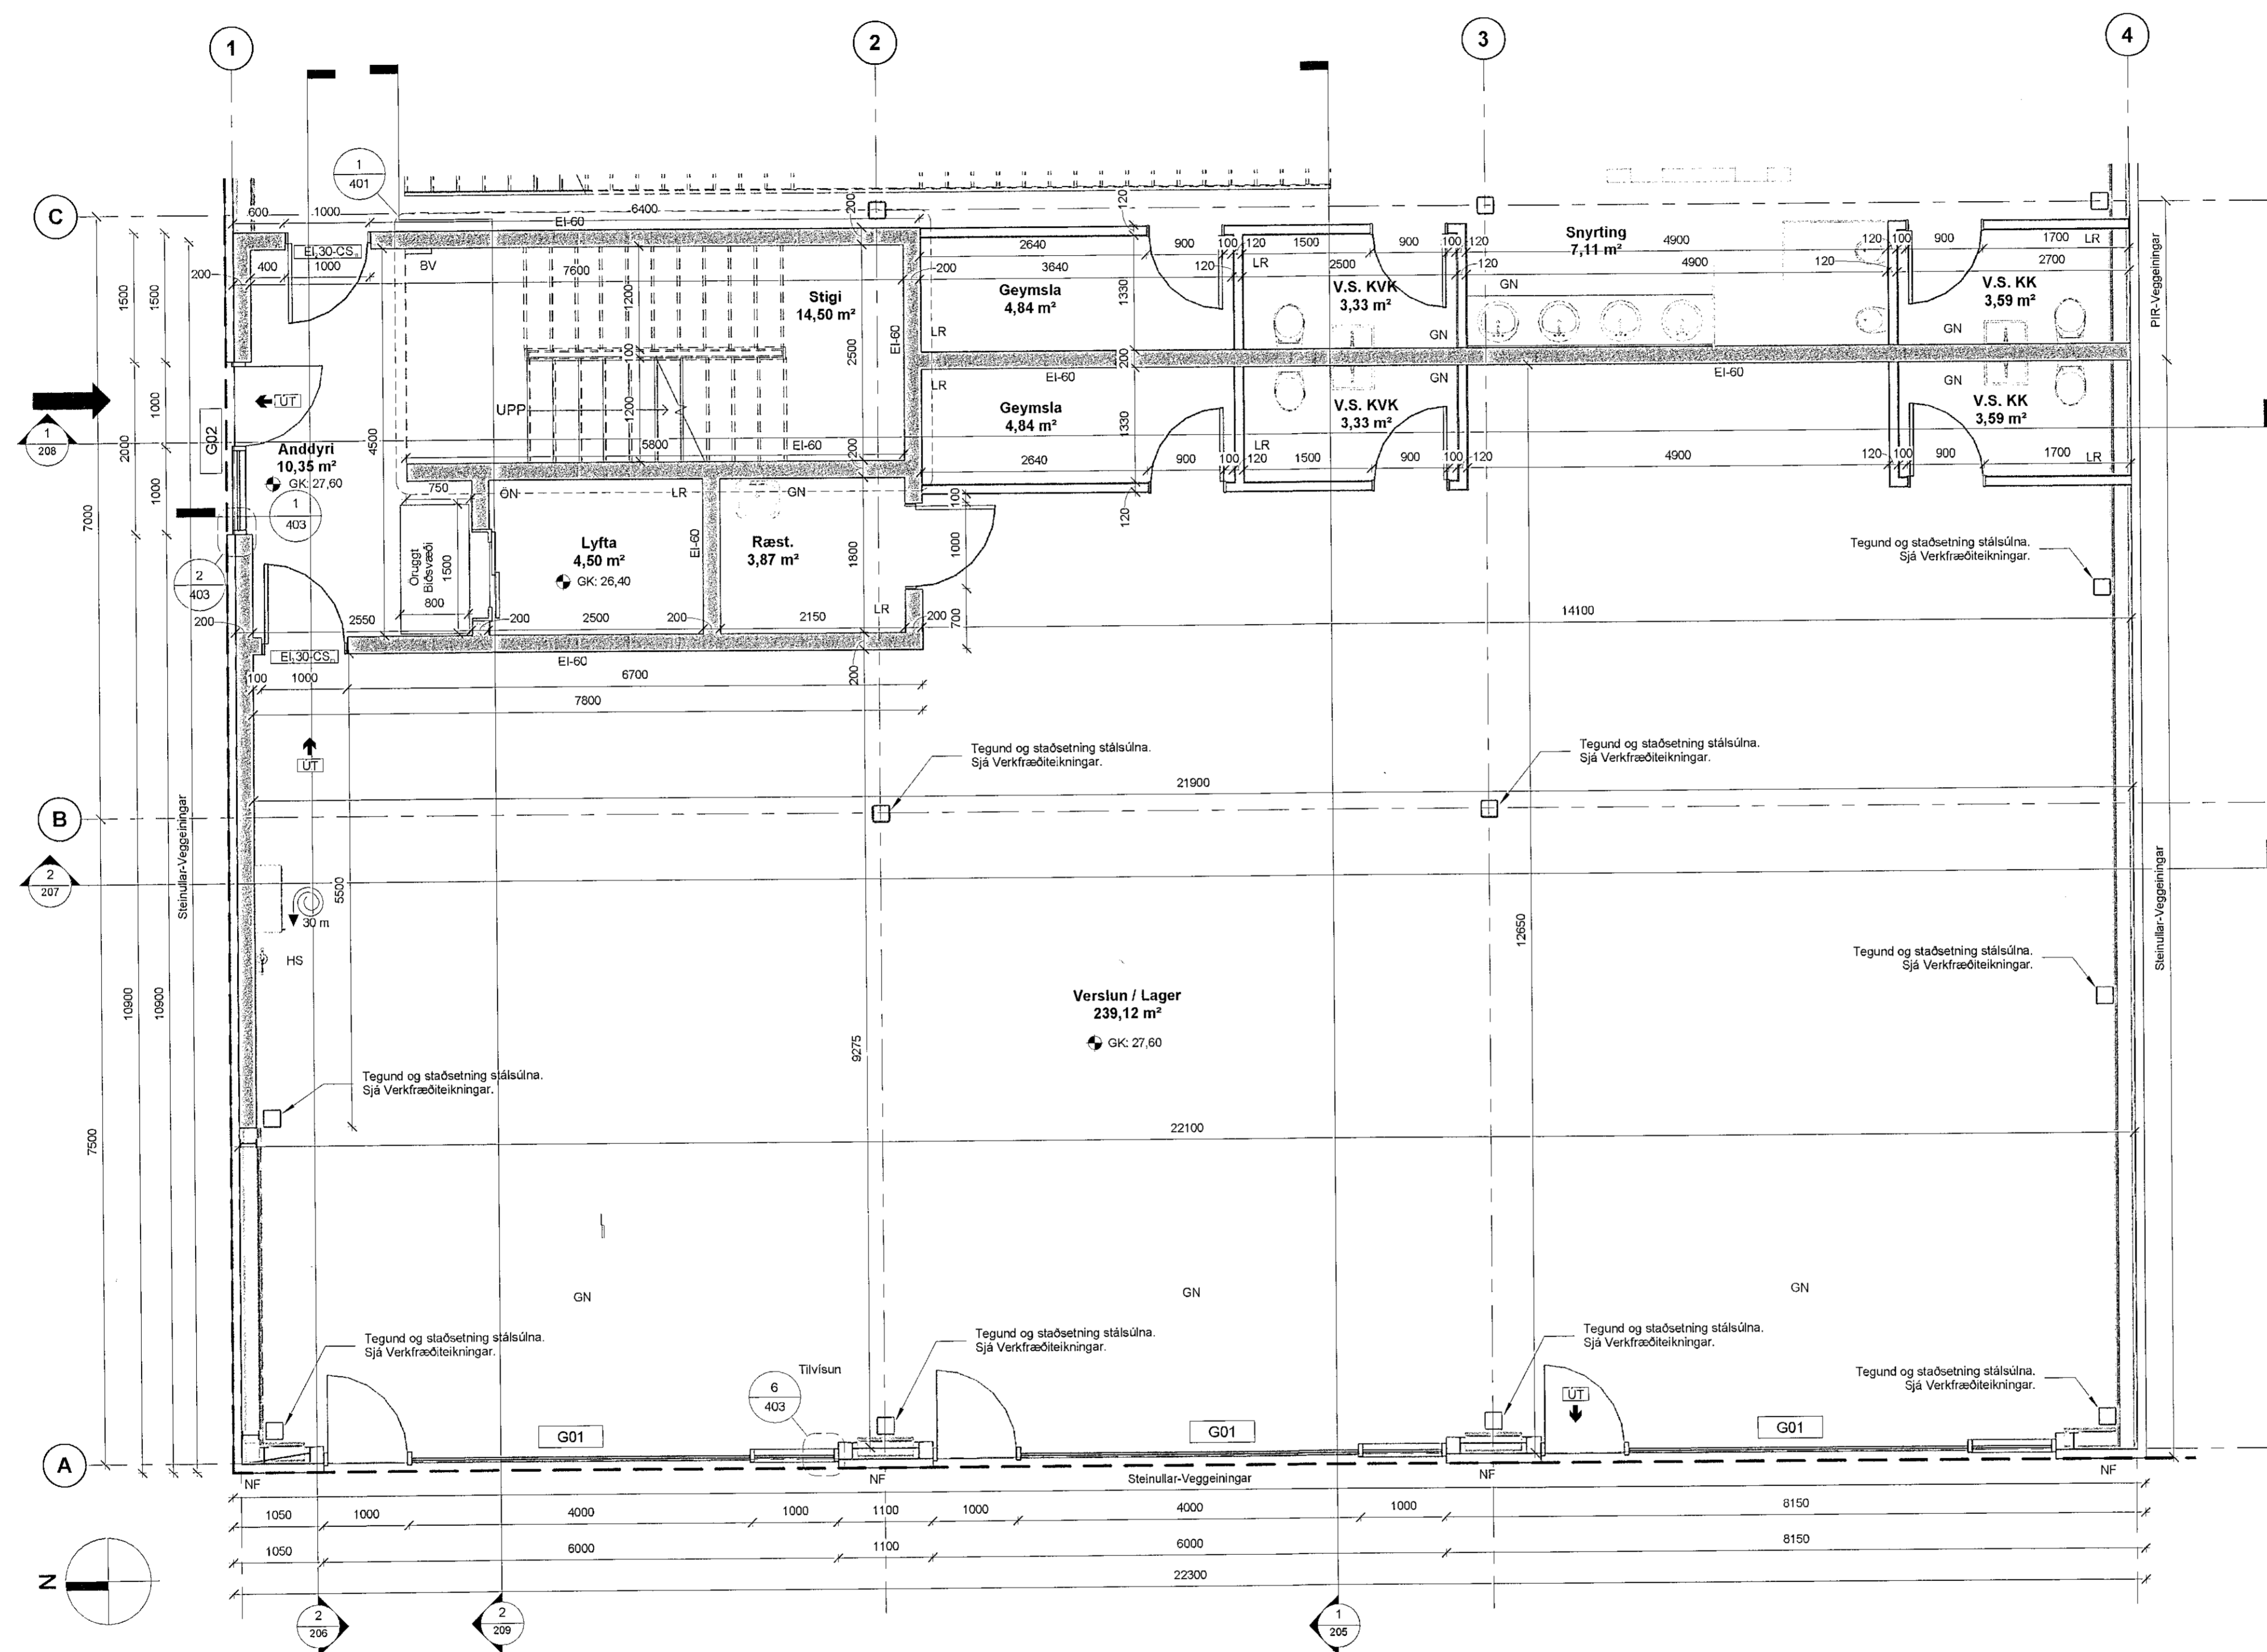

1. Hæð VT - Vestur
 1 : 50

Útg.	Breyting	Hönnuður	Dags.
------	----------	----------	-------

PPVERK
 Djúpgata 1 | 210 Garðabær | Sí 696-7173 | ppverk@ppverk.is | www.ppverk.is
 Hönnuður: Páll Pólsen Kl. 200367-4729
 Hönnunarsjóni: Páll Pólsen Kl. 200367-4729

Einhella 8, Hafnarfjörður
 Grunnmynd 1. hæð - Vestur

Dags:	Mkv.:
22. nóvember 2019	1 : 50
Teiknað / Hannað:	Stærð:
PP / PP	A1
Verkr.:	Nr. teikningar:
18-002	202
	Utgáfa:

© PPVerk - Öll afnot og afritun teikningar er háð samþykki hönnuðar.