
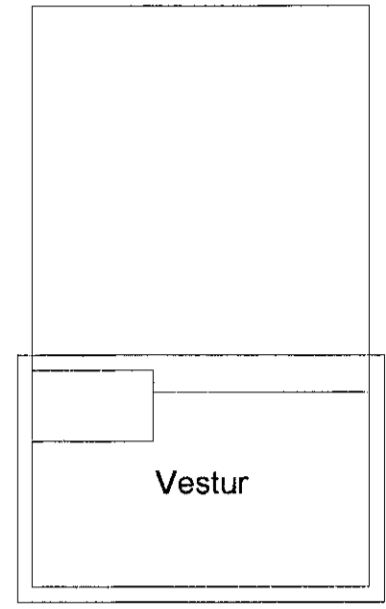


Samþykkt þann
30 NOV 2019
Byggingarfulltrúinn í Hafnarfjörð
F.h. Sigurður Steinar Jónsson

Öll mál og aðstæður athugist á staðnum áður en smíði hefst.
Ekki skal mæla upp af teikningu.
PPVerk skal tilkynnt um ósamræmi eða hugsanleg vafastrið
er upp kunna að koma.

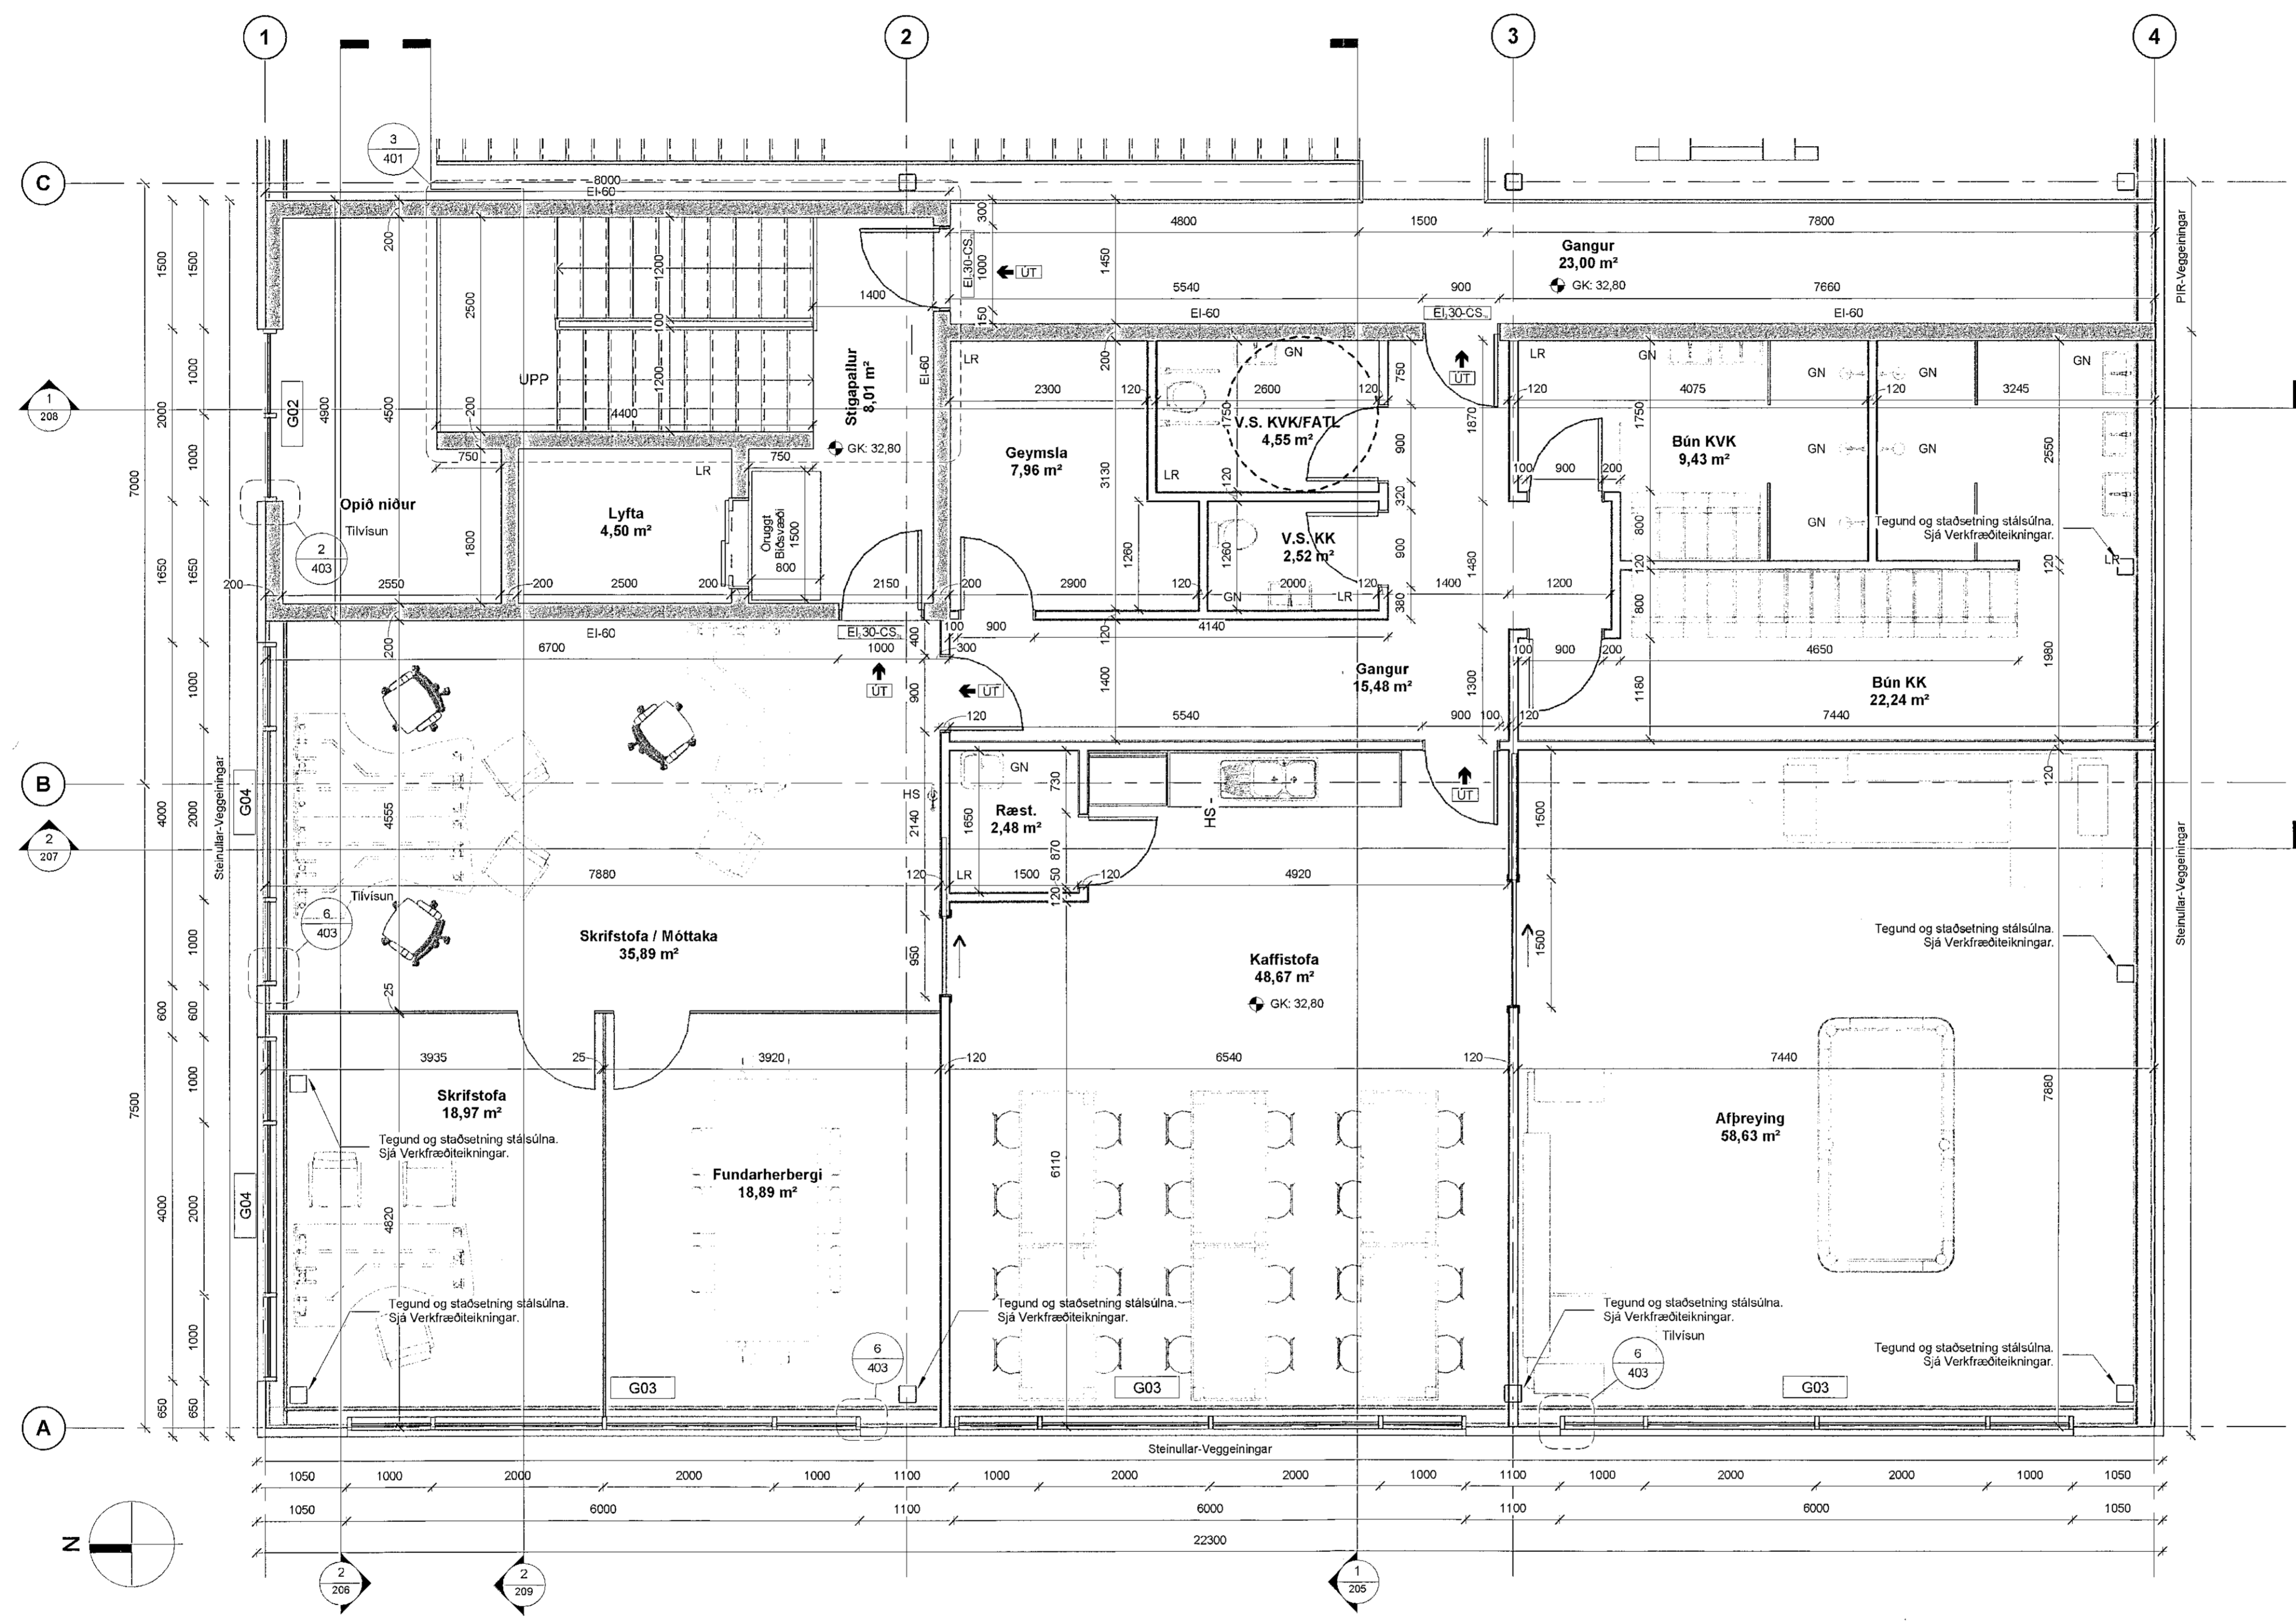

1 2. Hæð VT - Vestur
1 : 50

Útg. | Breyting | Hönnuður | Dags.

PPVERK
 Djúgata 1 | 210 Garbáær | S: 698-7173 | ppverk@ppverk.is | www.ppverk.is
 Hönnuður: Páll Poulsen Kl. 200367-4729
 Hönnunarsjóni: Páll Poulsen Kl. 200367-4729

Einhella 8, Hafnarfjörður
 Grunnmynd 2. hæð - Vestur

Dags:	22. nóvember 2019	Mkv.:	1 : 50
Teiknað / Hannað:	PP / PP	Stærð:	A1
Verknr.:	18-002	Nr. teikningar:	204
Útgáfa:			