



Sambýkkt þann
30 NOV 2019
Breytingarfulltrúi i Hafnarfjörðum
F.Þ. Sigurður Steinar Jónsson

Öll mál og aðstæður athugast á staðnum áður en smíði hefst.
Ekki skal mæla upp af teikningu.
PPVerk skal bilyknt um ósamræmi eða hugsanleg vafalaði
er upp kunna að koma.

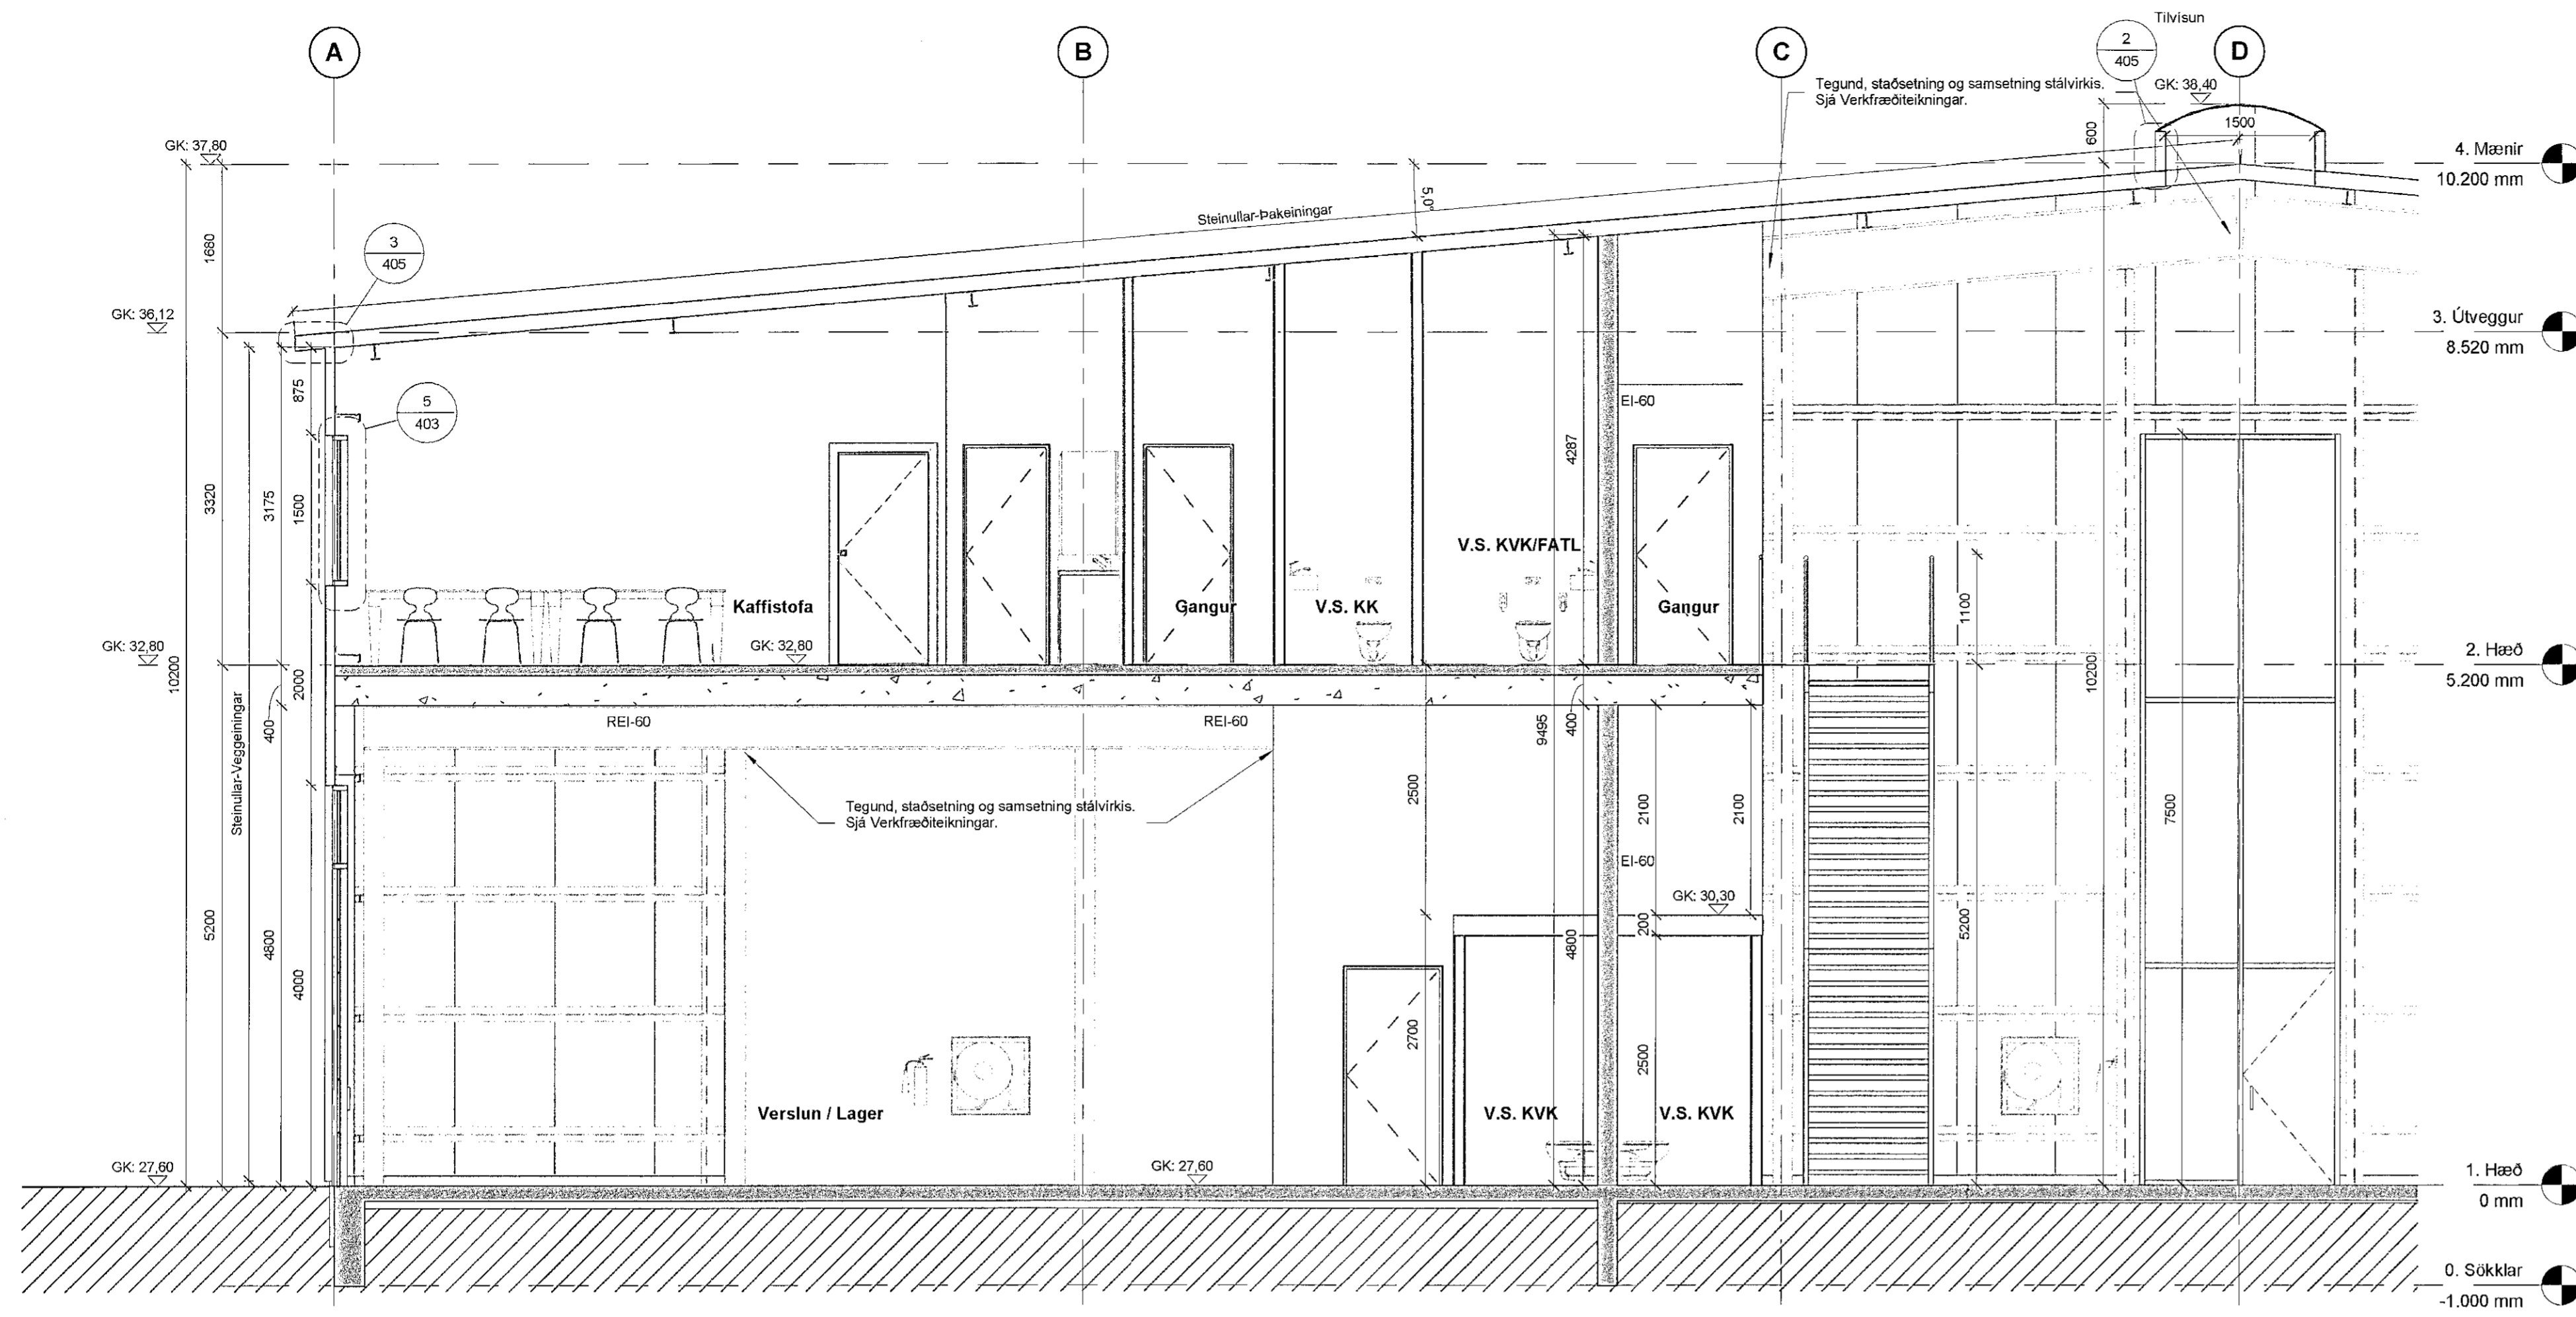

1 Snið A-A VT - Vestur
1 : 50

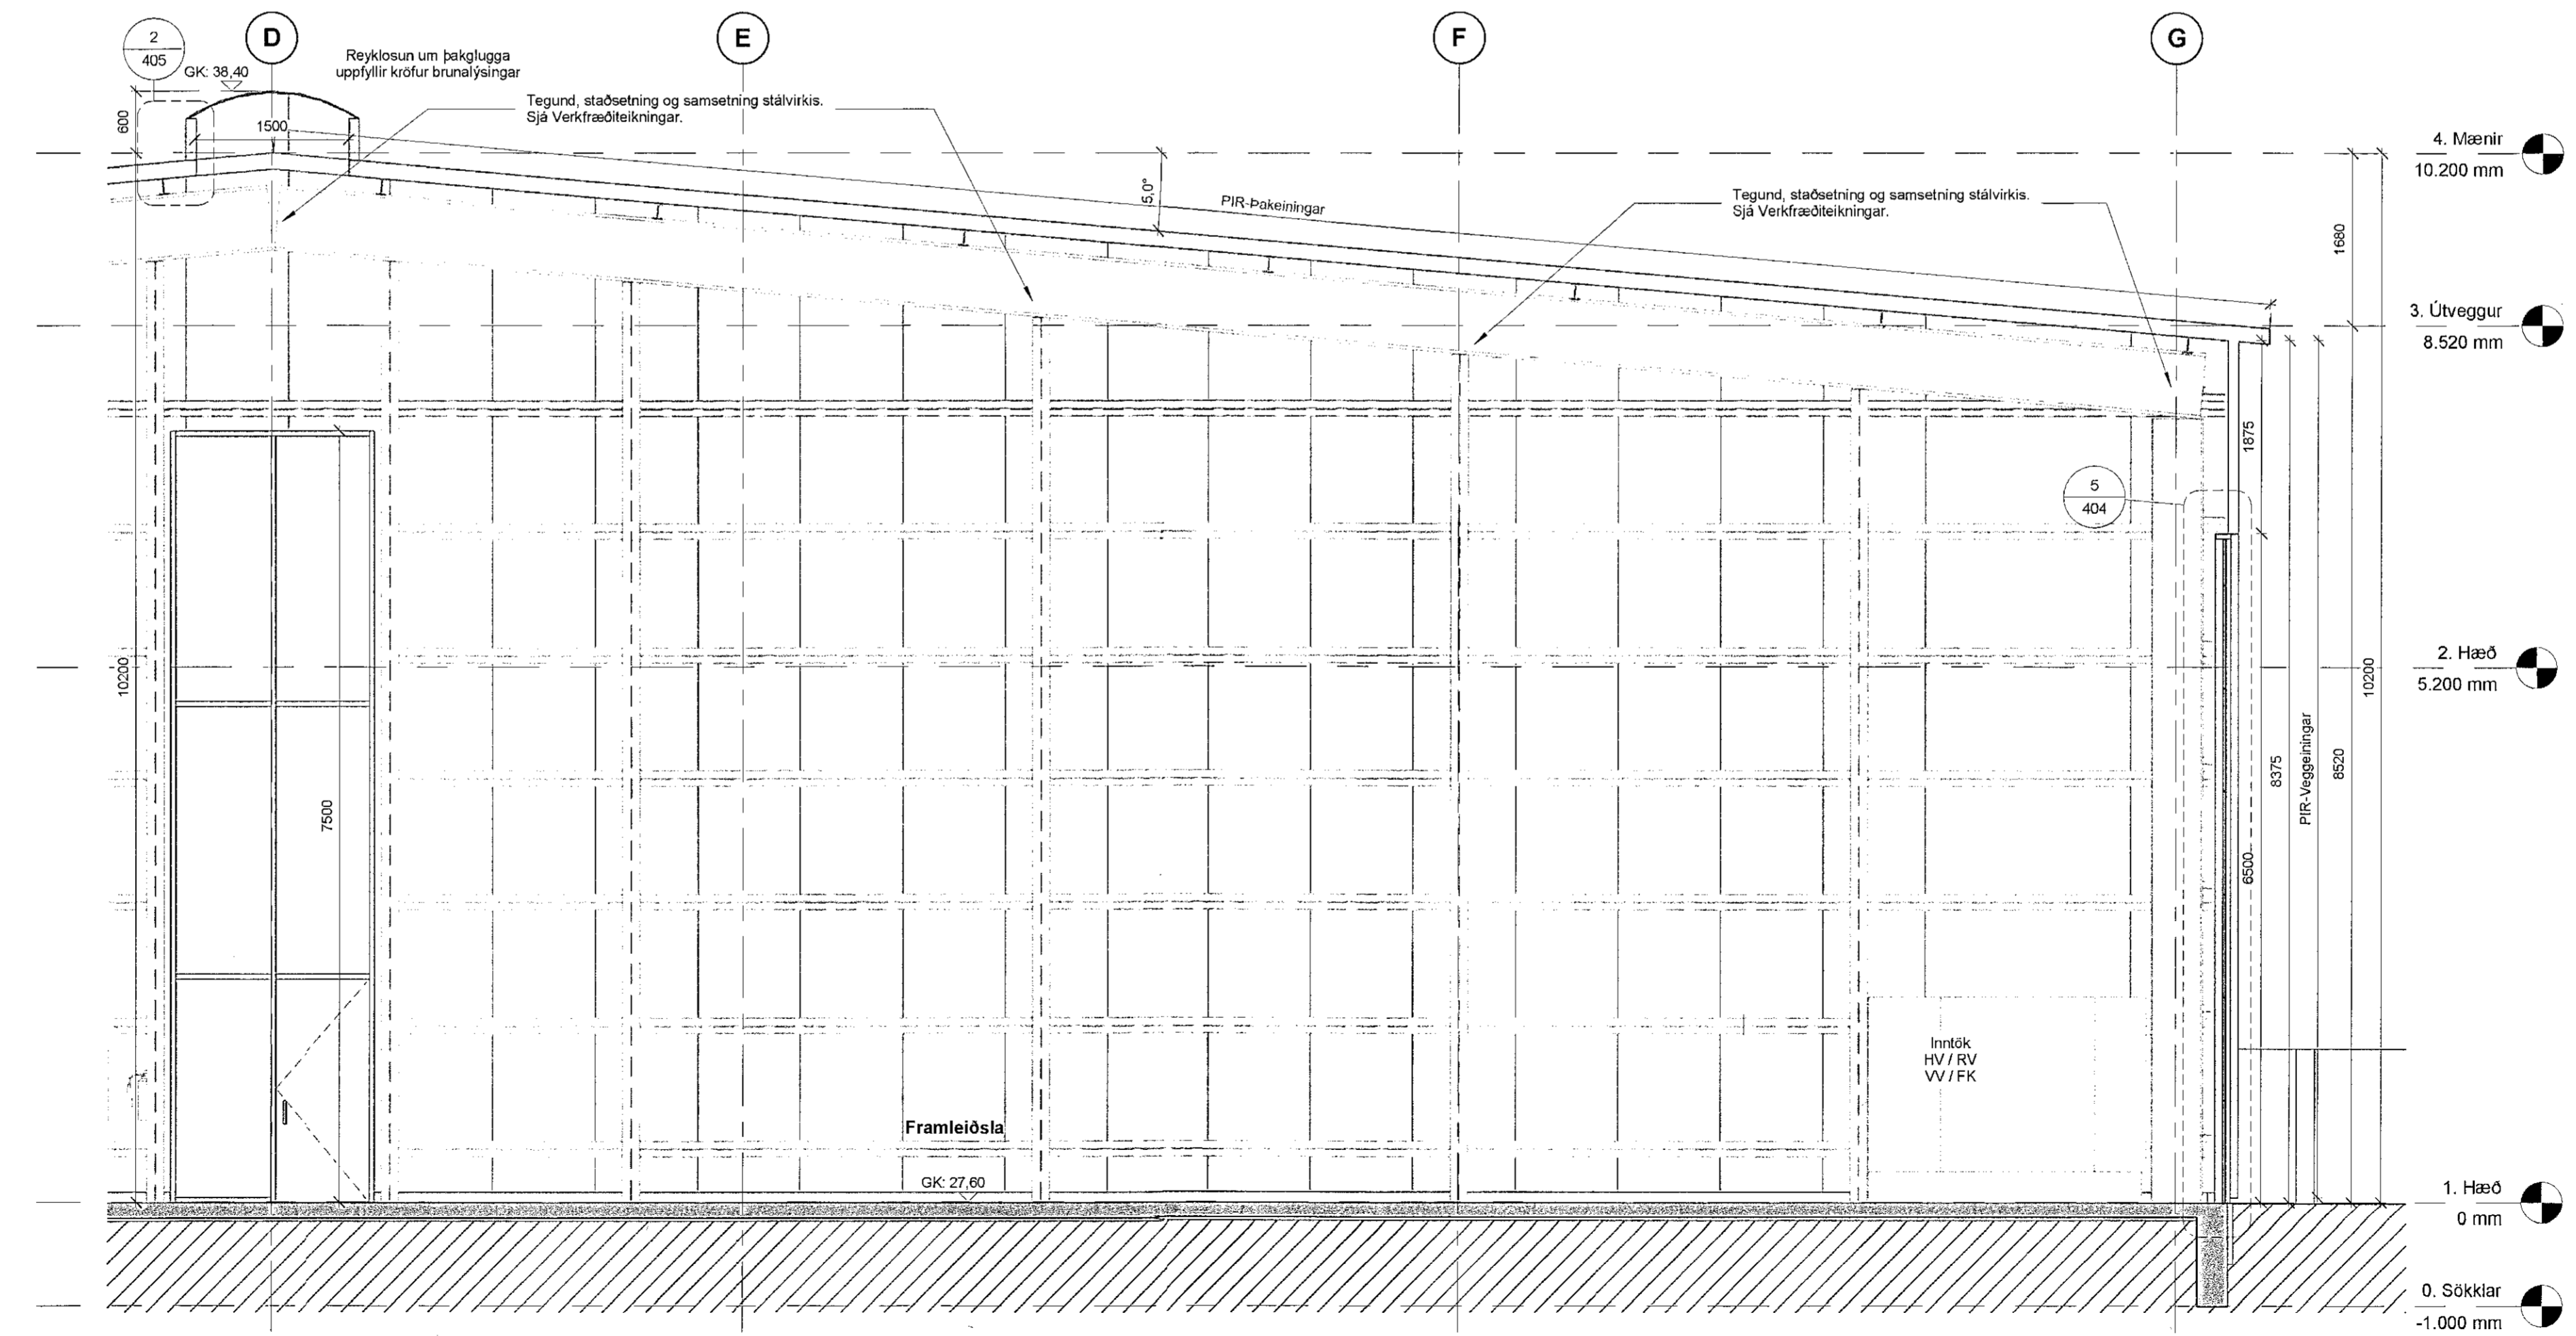

2 Snið A-A VT - Austur
1 : 50

Útg. Breyting Hönnuður Dags.

PPVERK
Dýngata 1 | 210 Garðabær | 5.698.7173 | ppverk@ppverk.is | www.ppverk.is
Hönnuður: Páll Pólsen KÍ: 200367-4728
Hönnunarsjóni: Páll Pólsen KÍ: 200367-4729

Einhella 8, Hafnarfjörður
Sniðmynd A-A

Dags.: 22. nóvember 2019 Mkv.: 1 : 50
Teiknað / Hannað: Stærð: A1
Verknr.: Nr. teikningar: Útgáfa:
18-002 205