



Sambýkkt þann  
30 NOV 2019  
Byggingarfulltrúinn í Hafnarfirði  
F.h. Sigurður Steinar Jónsson

Öll mál og aðstæður athugast á staðnum áður en smíði hefst.  
EKKI skal mæla upp af teikningu.  
PPVERK skal tilkynnt um ósamræmi eða hugsanleg vafaatrið  
er upp kunna að koma.

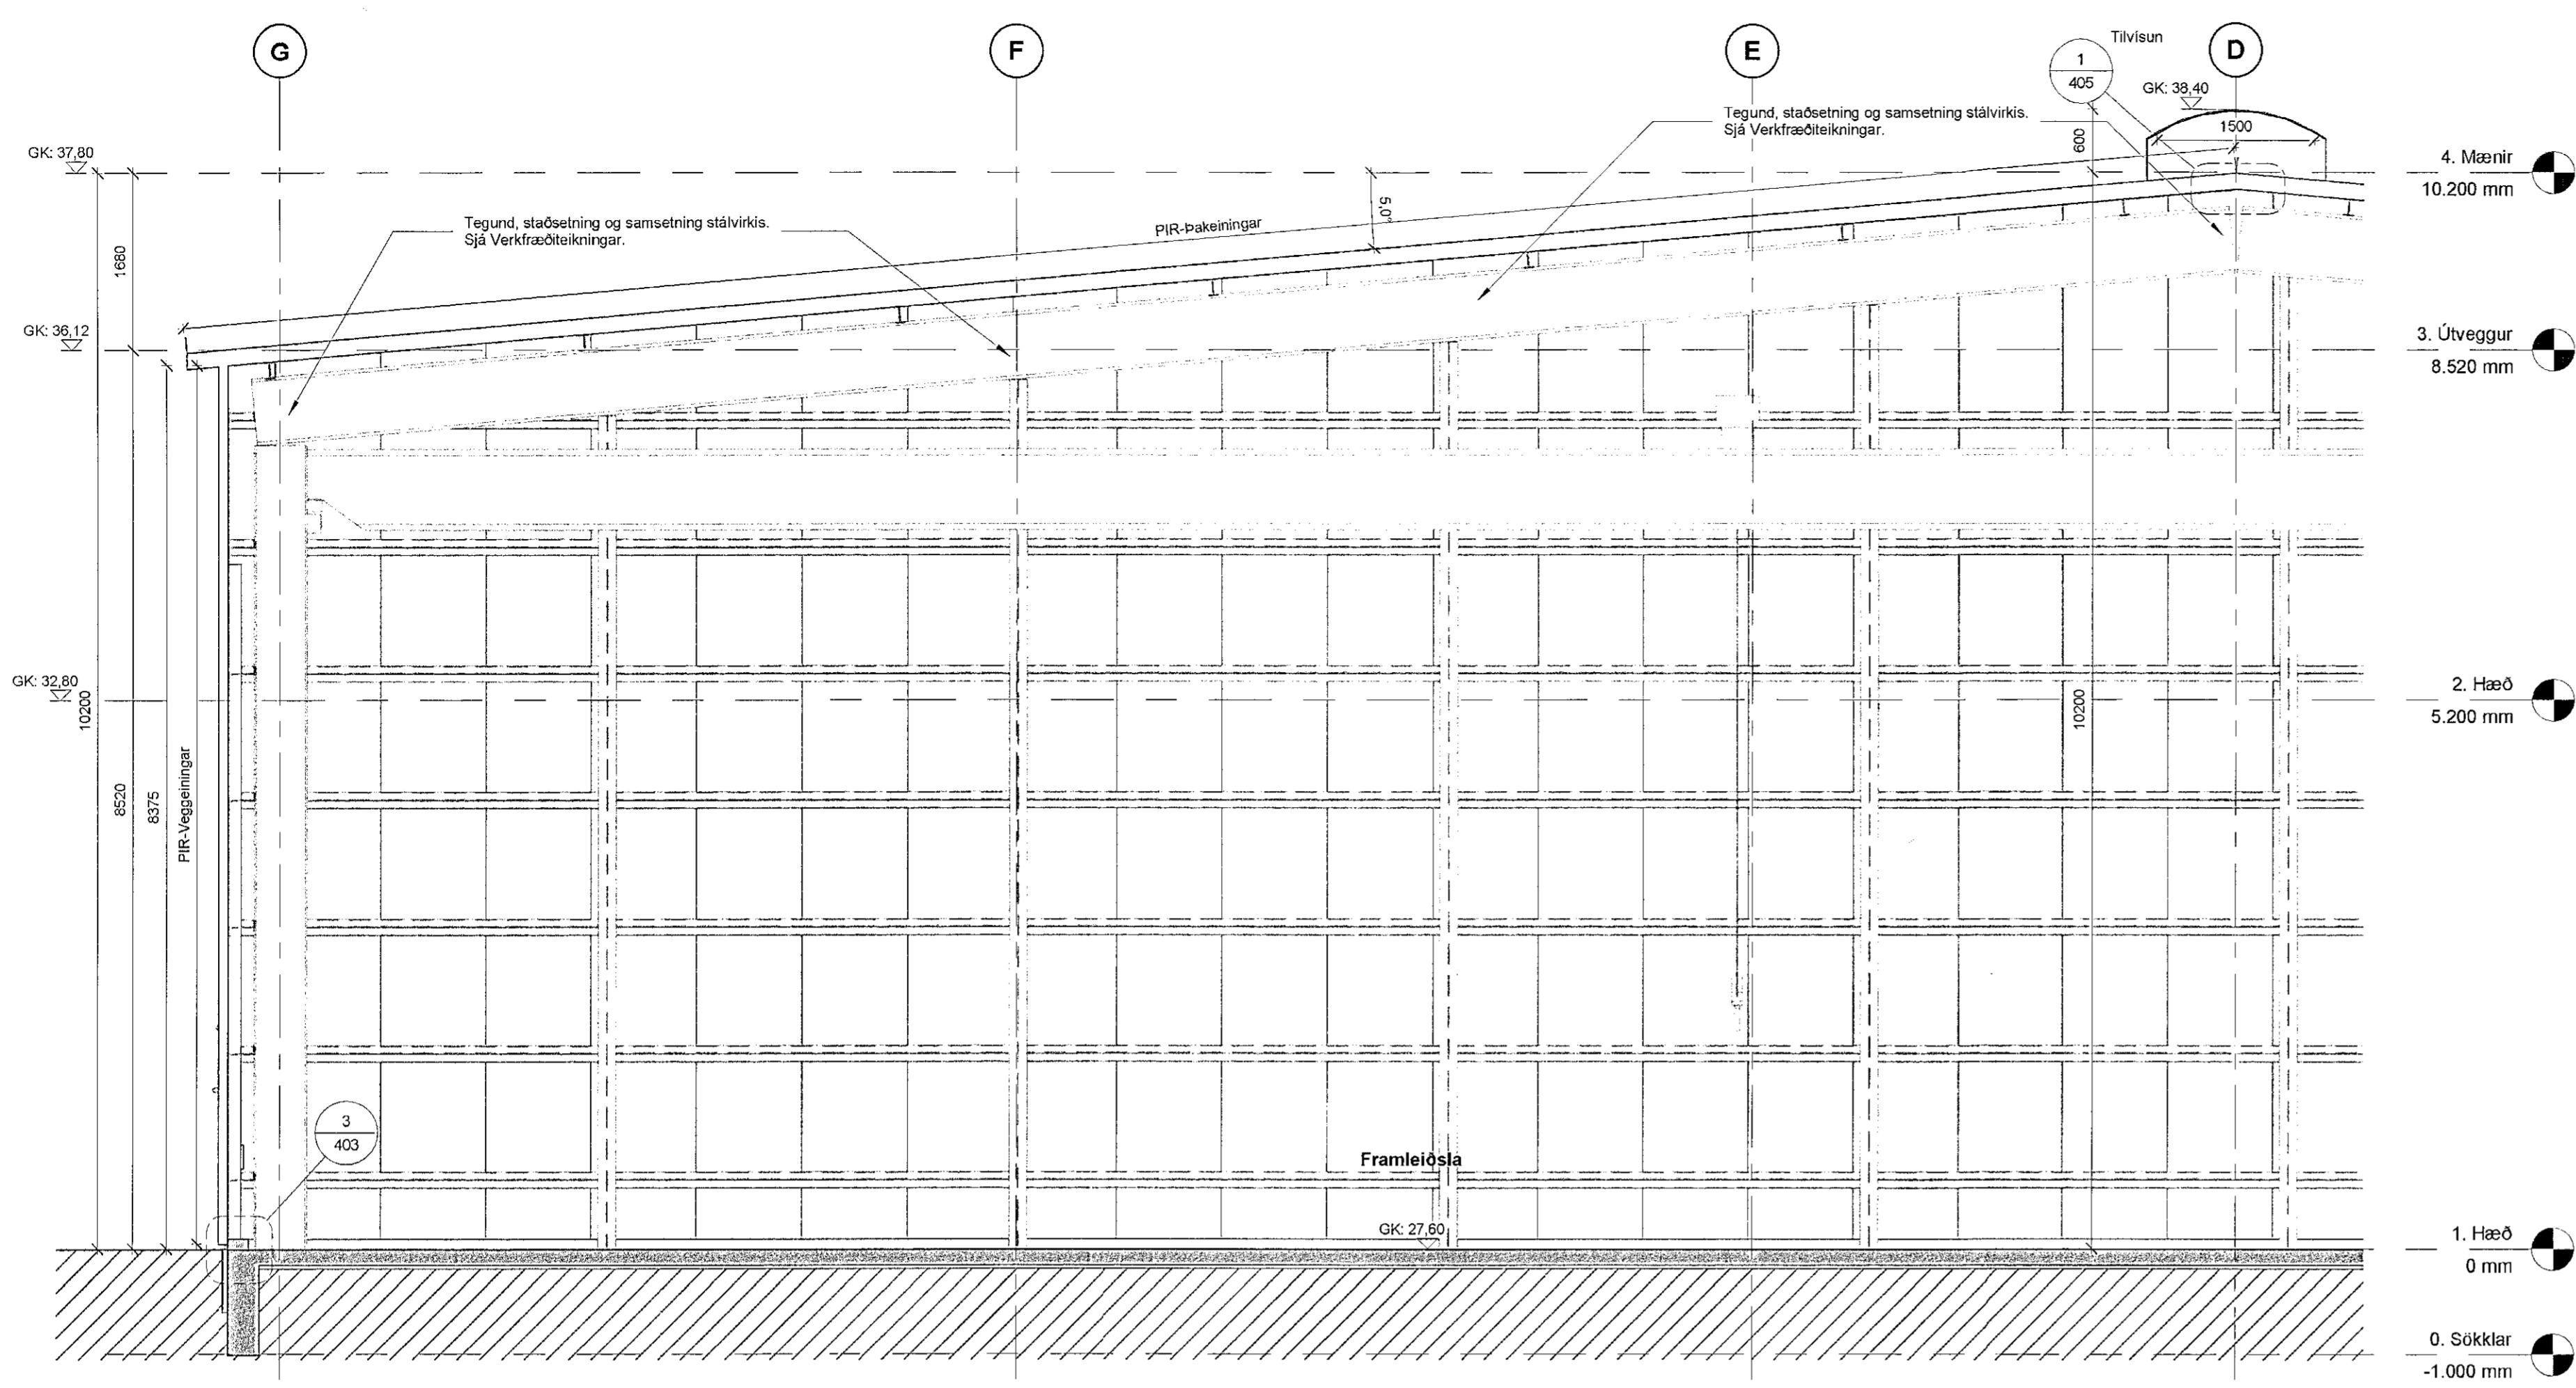

1 Snið B-B VT - Austur  
1 : 50

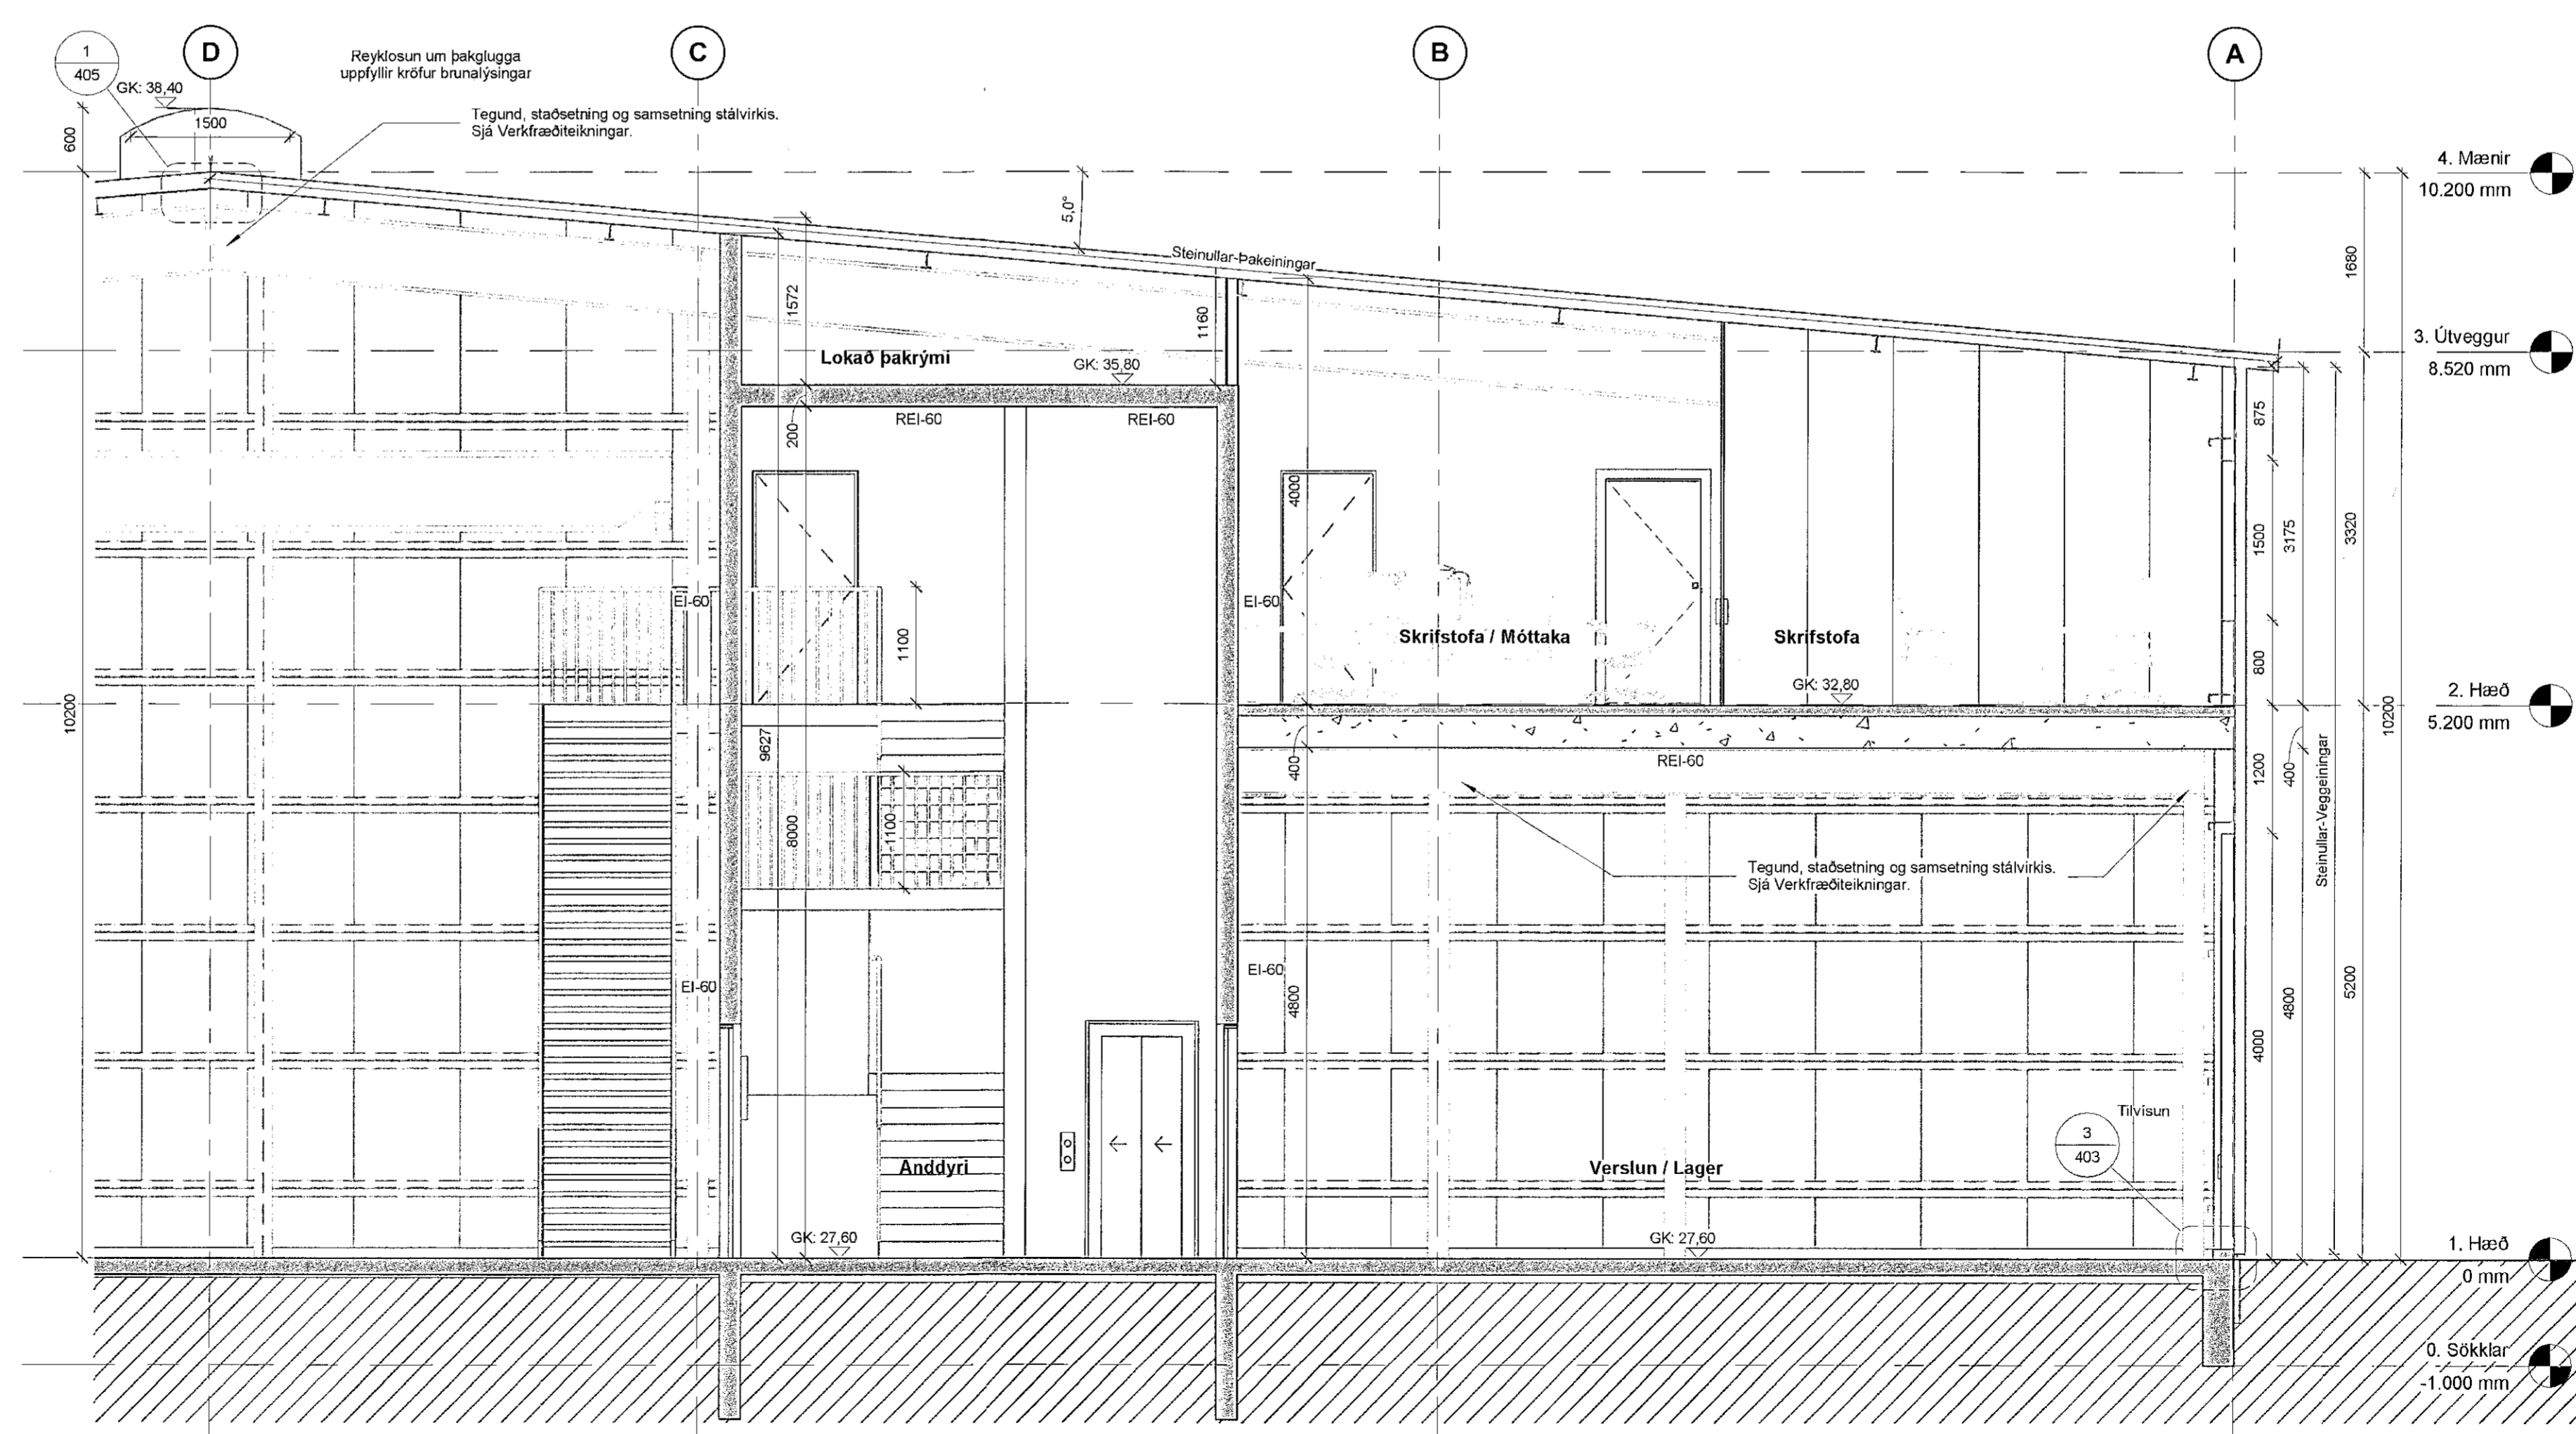

2 Snið B-B VT - Vestur  
1 : 50

Útg. Breyting Hönnuður/ Dags.

**PPVERK**  
Djögata 1 | 210 Garðabær | S: 698-7173 | ppverk@ppverk.is | www.ppverk.is  
Hönnuður: Páll Pólsen KL. 200367-4729  
Hönnunarsjóni: Páll Pólsen KL. 200367-4729

Einhella 8, Hafnarfjörður  
Sniðmynd B-B

Dags: 22. nóvember 2019 Mkv.: 1 : 50  
Teiknað / Hannað: Stærð: A1  
Verkfr.: PP / PP Nr. teikningar: 206  
18-002 206

© PPVERK - Öll afnot og afritun teikningar er háð samþykki hönnuðar.