



Sambykkt þann
30 NOV 2019
Byggingarfulltrúinn í Hafnarfjörð
F.h. Sigurður Steinar Jónsson

Öll mál og aðstæður athugist á staðnum áður en smíði hefst.
Ekki skal mæla upp af teikningu.
PPVerk skal tilkynnt um ósamræmi eða hugsanleg vafaatrið
er upp kunna að koma.

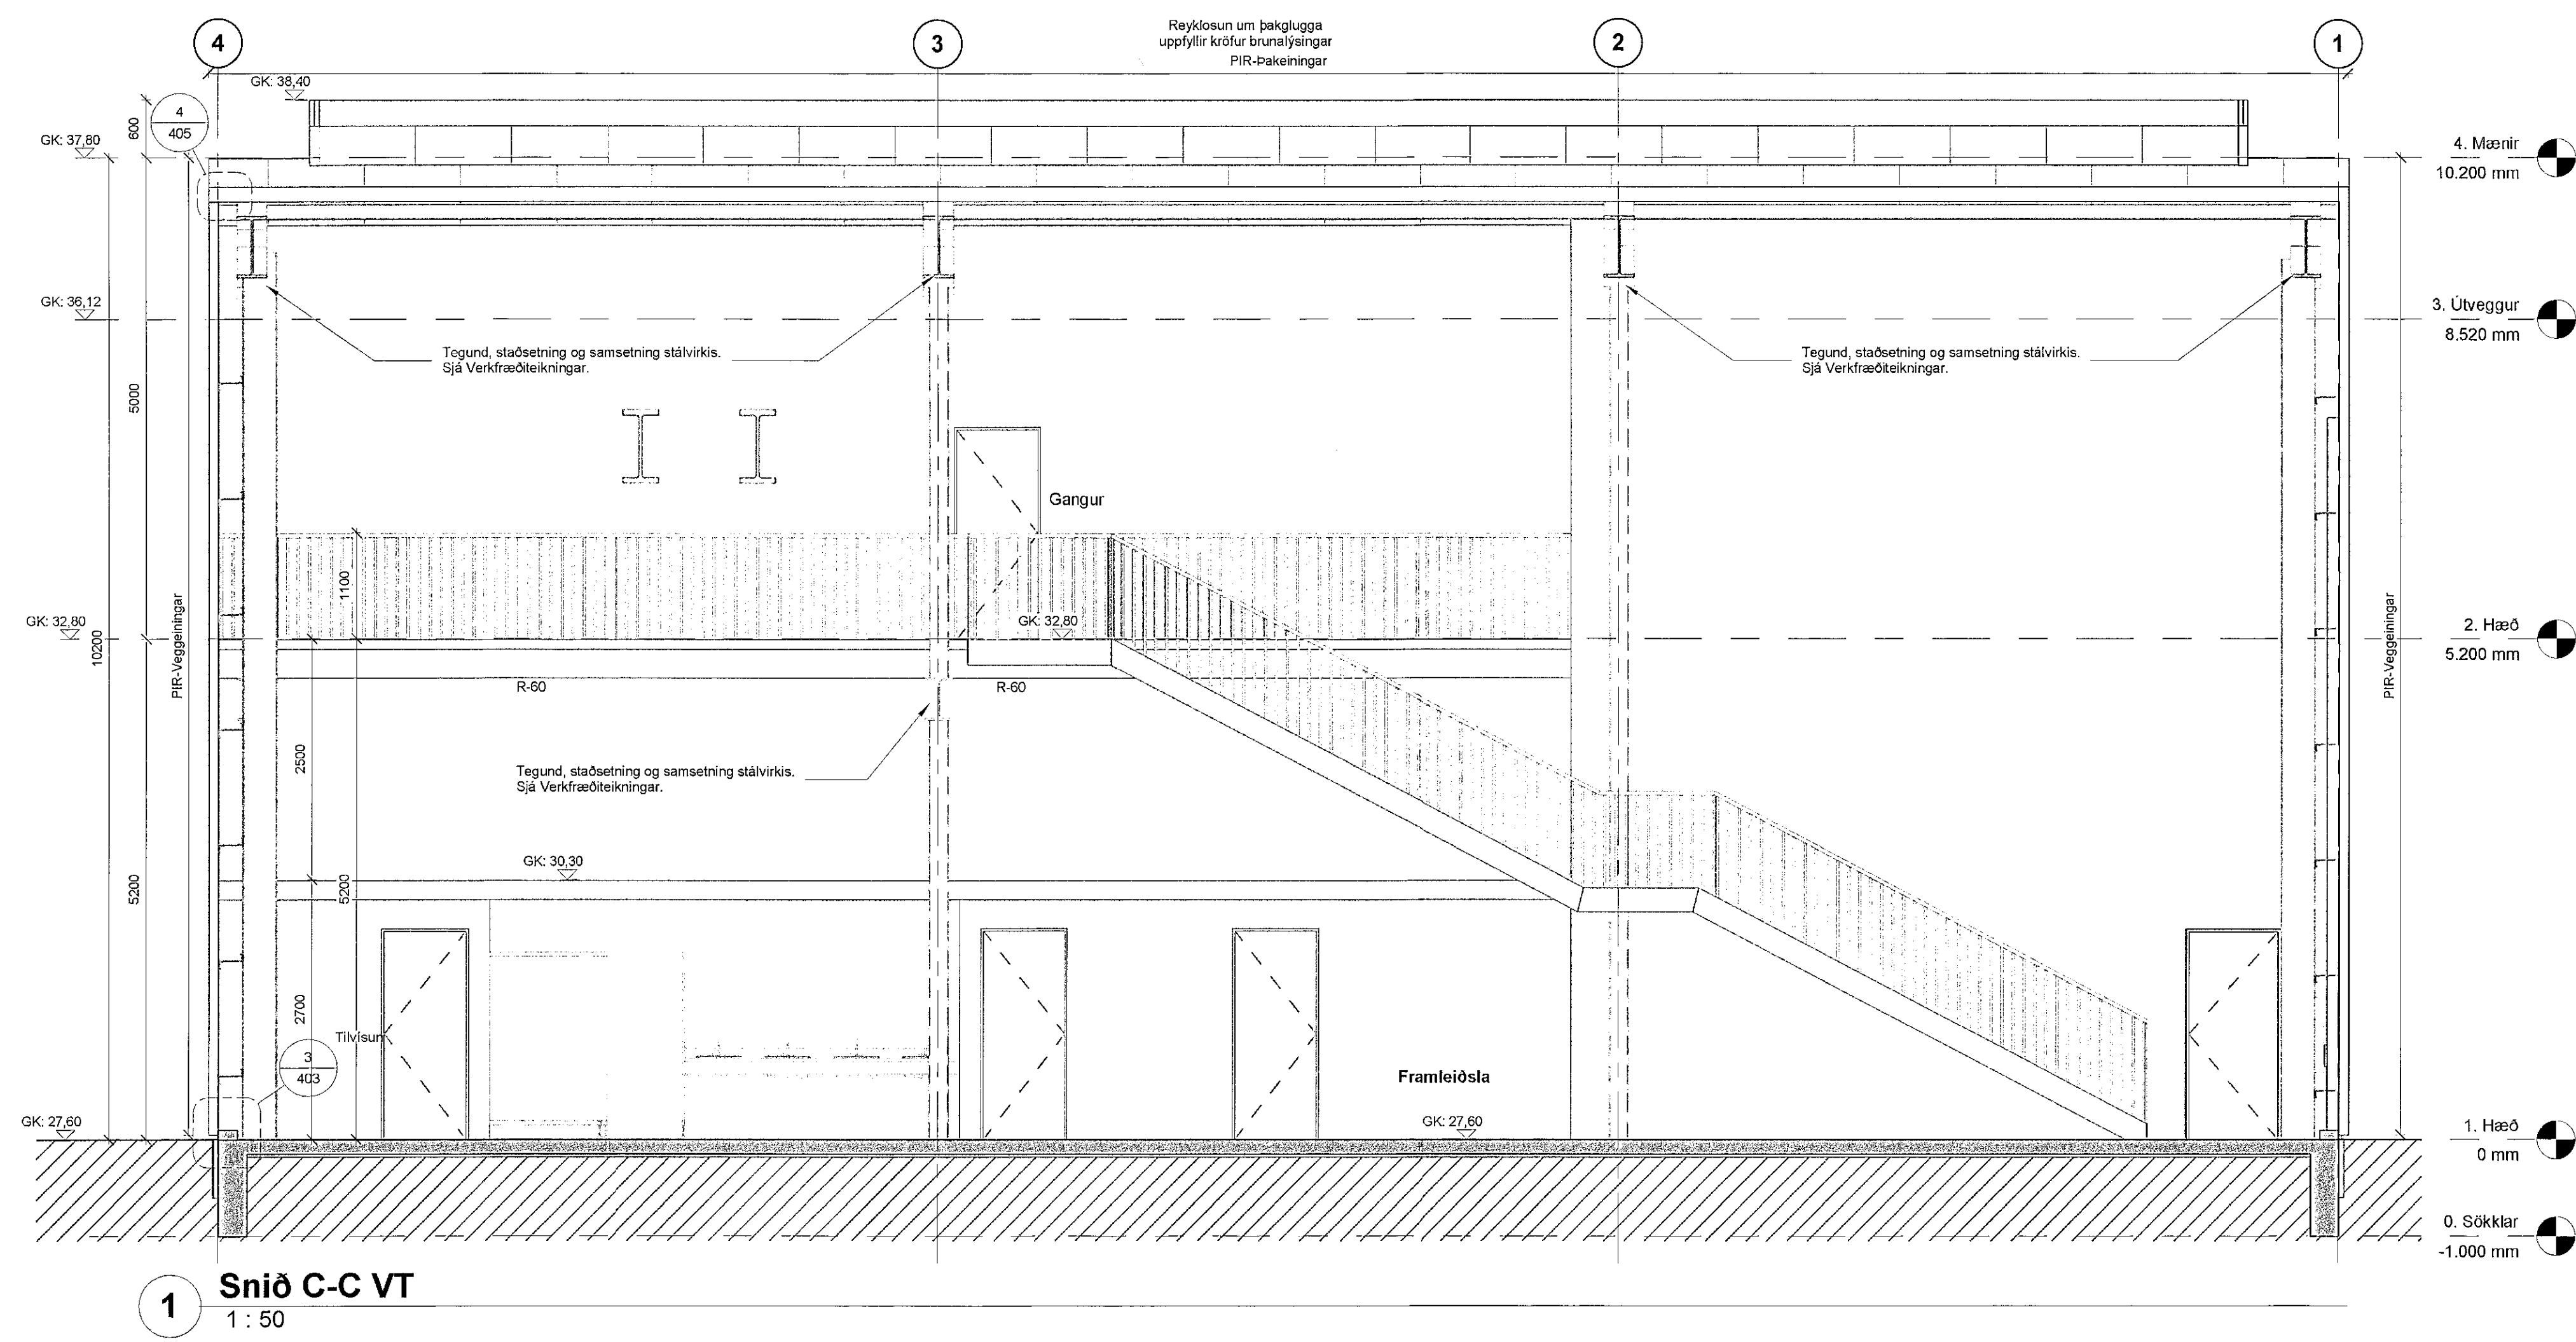

1 Snið C-C VT
1 : 50

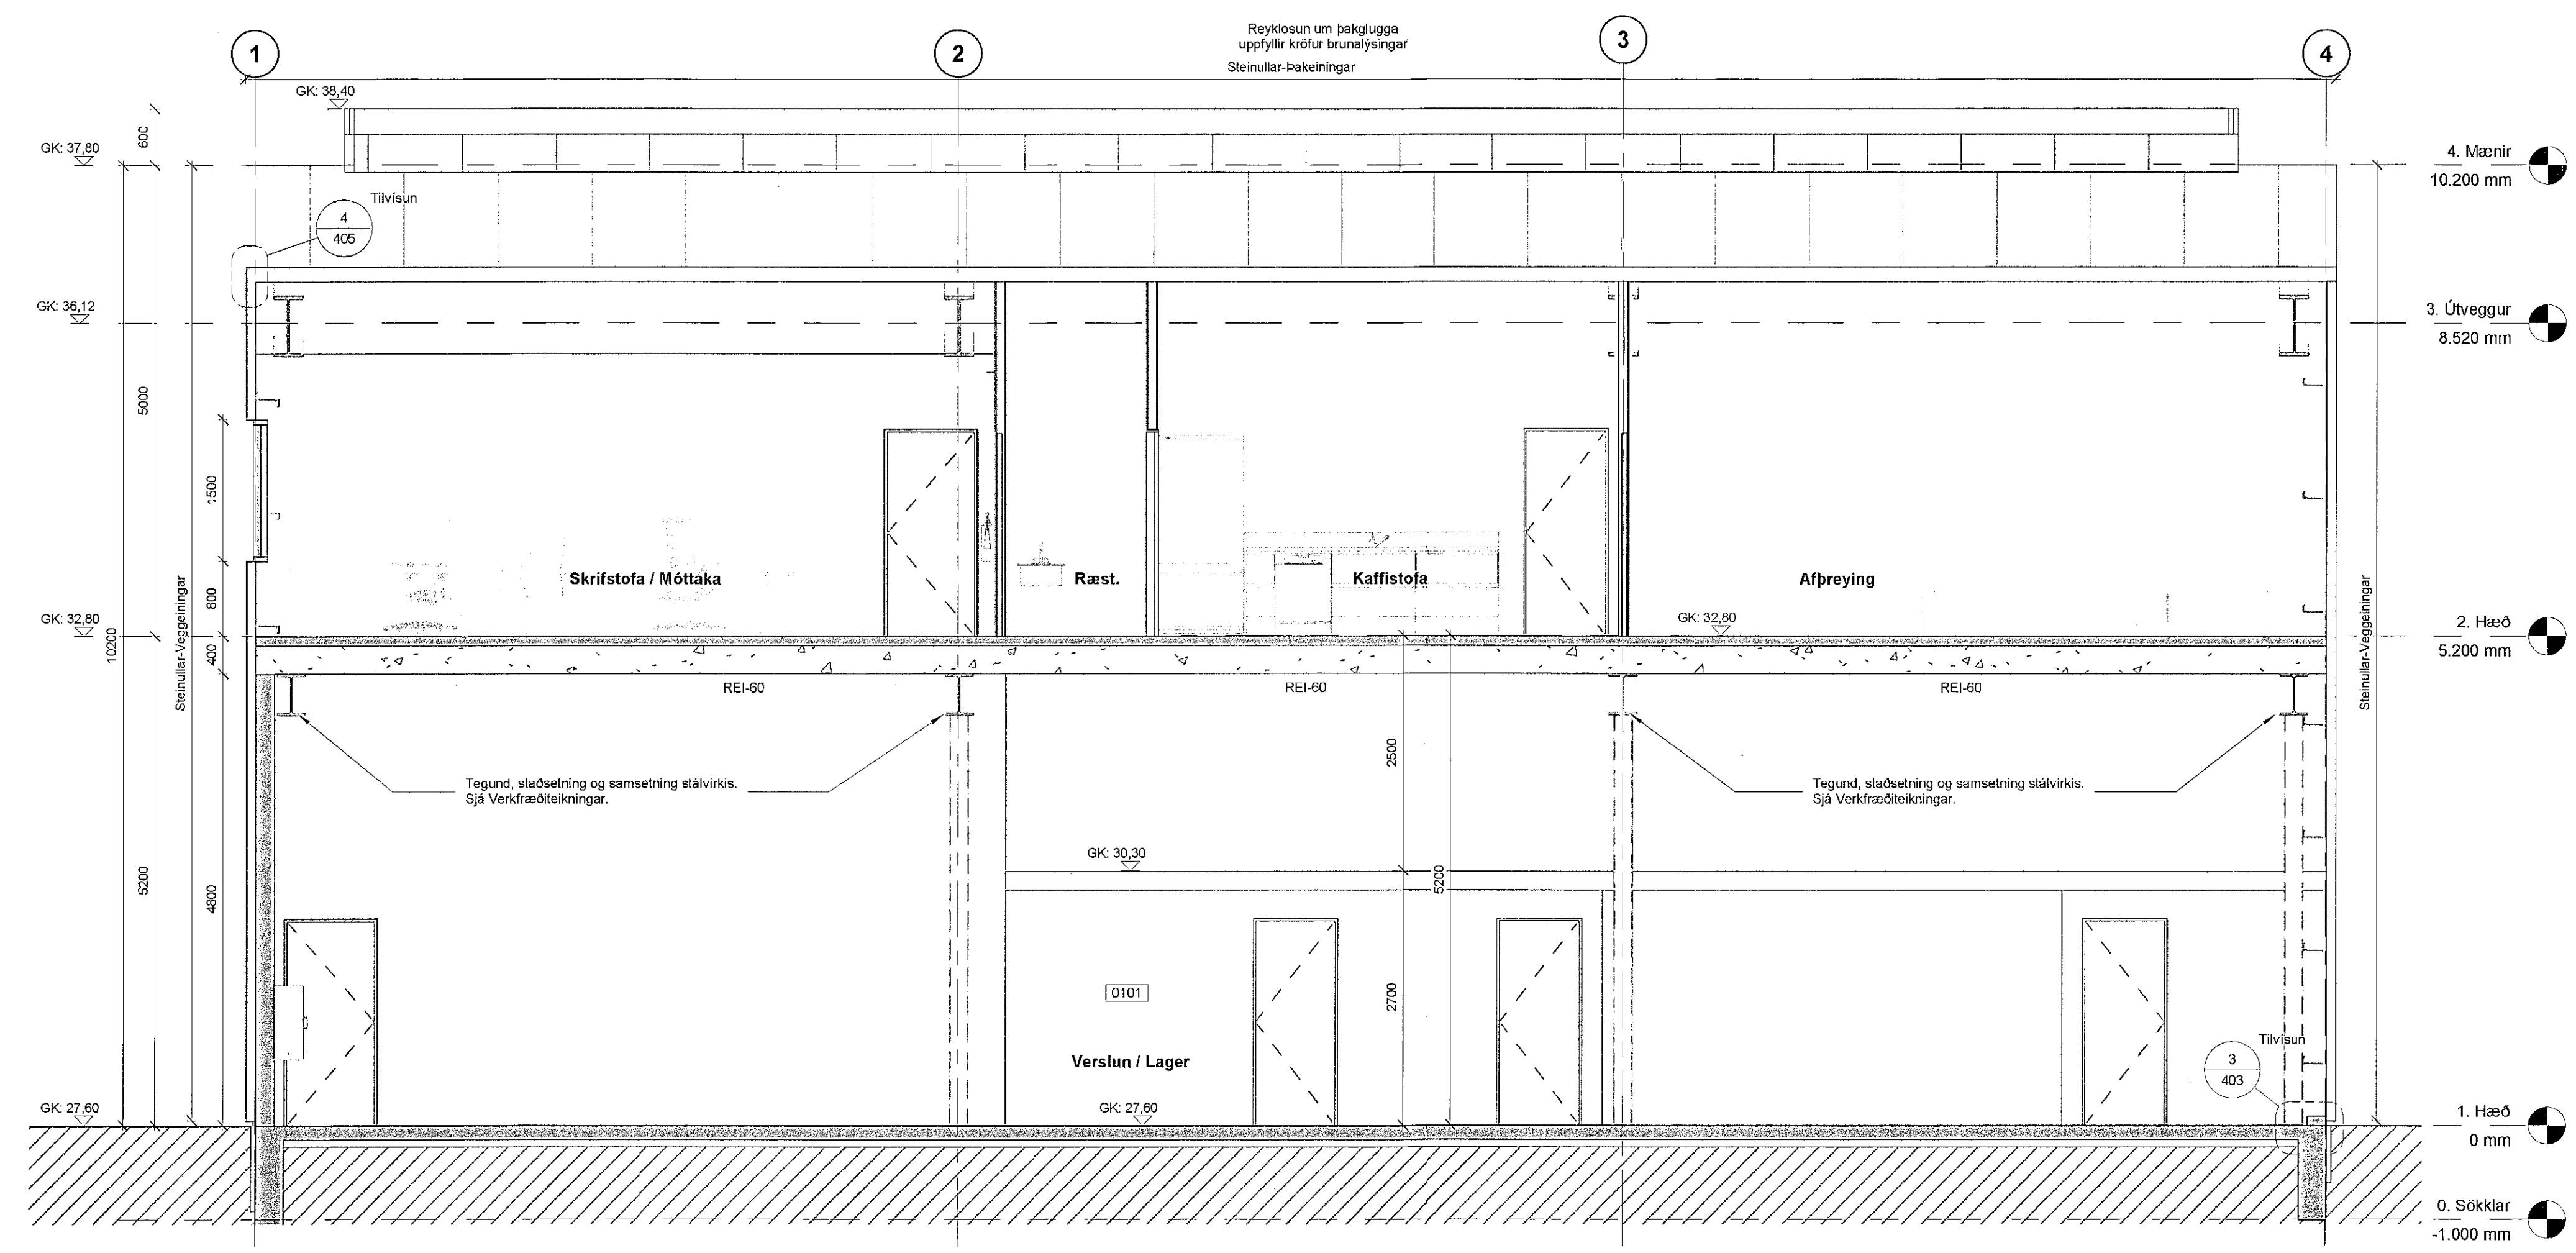

2 Snið D-D VT
1 : 50

Útg. Breyting Hönnuður Dags.

PPVERK

Dýsgata 1 | 210 Garðabær | 5.898-7173 | ppverk@ppverk.is | www.ppverk.is
Hönnuður: Páll Pólsen Sími: 200367-4729
Hönnunarsjóri: Páll Pólsen Sími: 200367-4729

Einhella 8, Hafnarfjörður
Sniðmynd C-C og D-D

Dags:	22. nóvember 2019	Mkv.:	1 : 50
Teiknað / Hönnuð:	PP / PP	Stærð:	A1
Verknr.:	18-002	Nr. teikningar:	207
Útgáfa:			

© PPVerk - Öll afnot og afritun teikningar er háð samþykki hönnuðar.