


Öll mál og aðstæður athugist á staðnum áður en smíði hefst.
 Ekki skal mæla upp af teikningu.
 PPVerk skal tilkynnt um ósamræmi eða hugsanleg vafaatrið
 er upp kunna að koma.

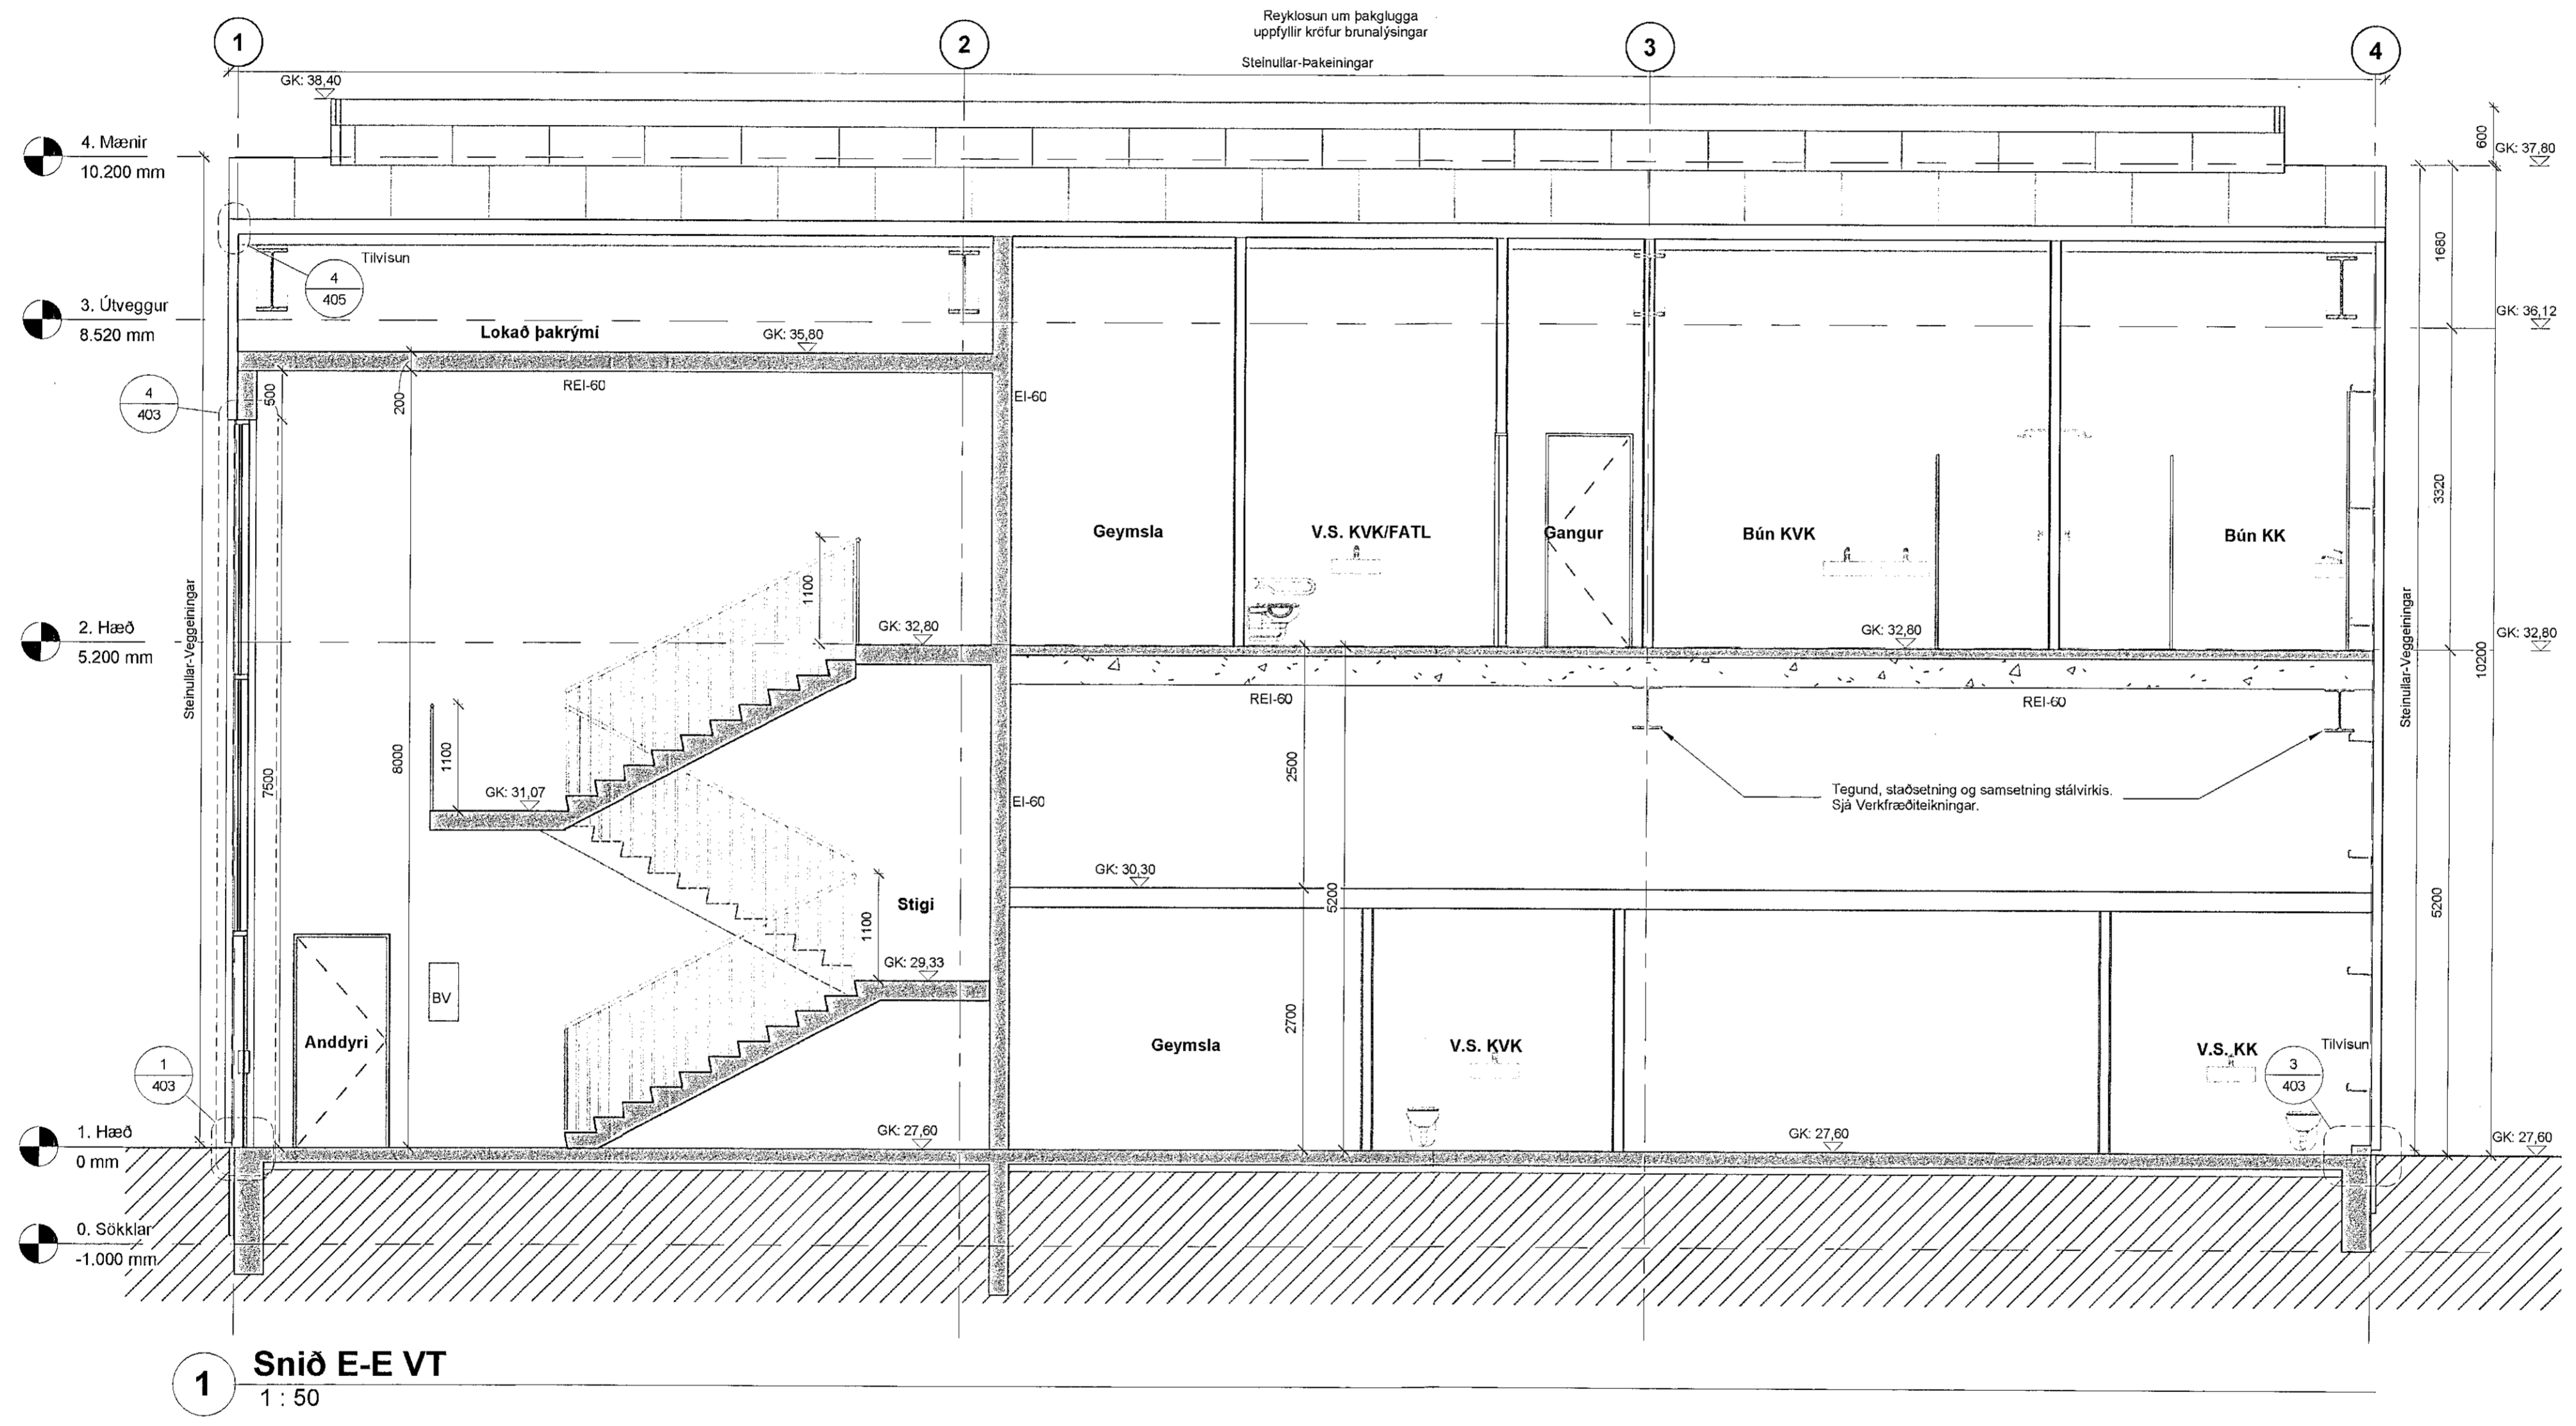

1 Snið E-E VT
 1 : 50

Útg.	Breyting	Hönnuður	Dags.
------	----------	----------	-------

PPVERK
 Djúgata 1 | 210 Garðabær | S 698-7173 | pverk@ppverk.is | www.ppverk.is
 Hönnuður: Páll Pólsen K1: 200357-4725
 Hönnunarsjóri: Páll Pólsen K1: 200357-4725

Einhella 8, Hafnarfjörður
 Sniðmynd E-E

Dags:	Mkv.:
22. nóvember 2019	1 : 50
Teknað / Hannað:	Stærð:
PP / PP	A1
Verknr.:	Útgáfa:
18-002	208