



Öll mál og aðstæður athugast á staðnum áður en smíði hefst.  
 Ekki skal mæla upp af teikningu.  
 PPVerk skal tilkynnt um ósamræmi eða hugsanleg vafaatrið  
 er upp kunna að koma.

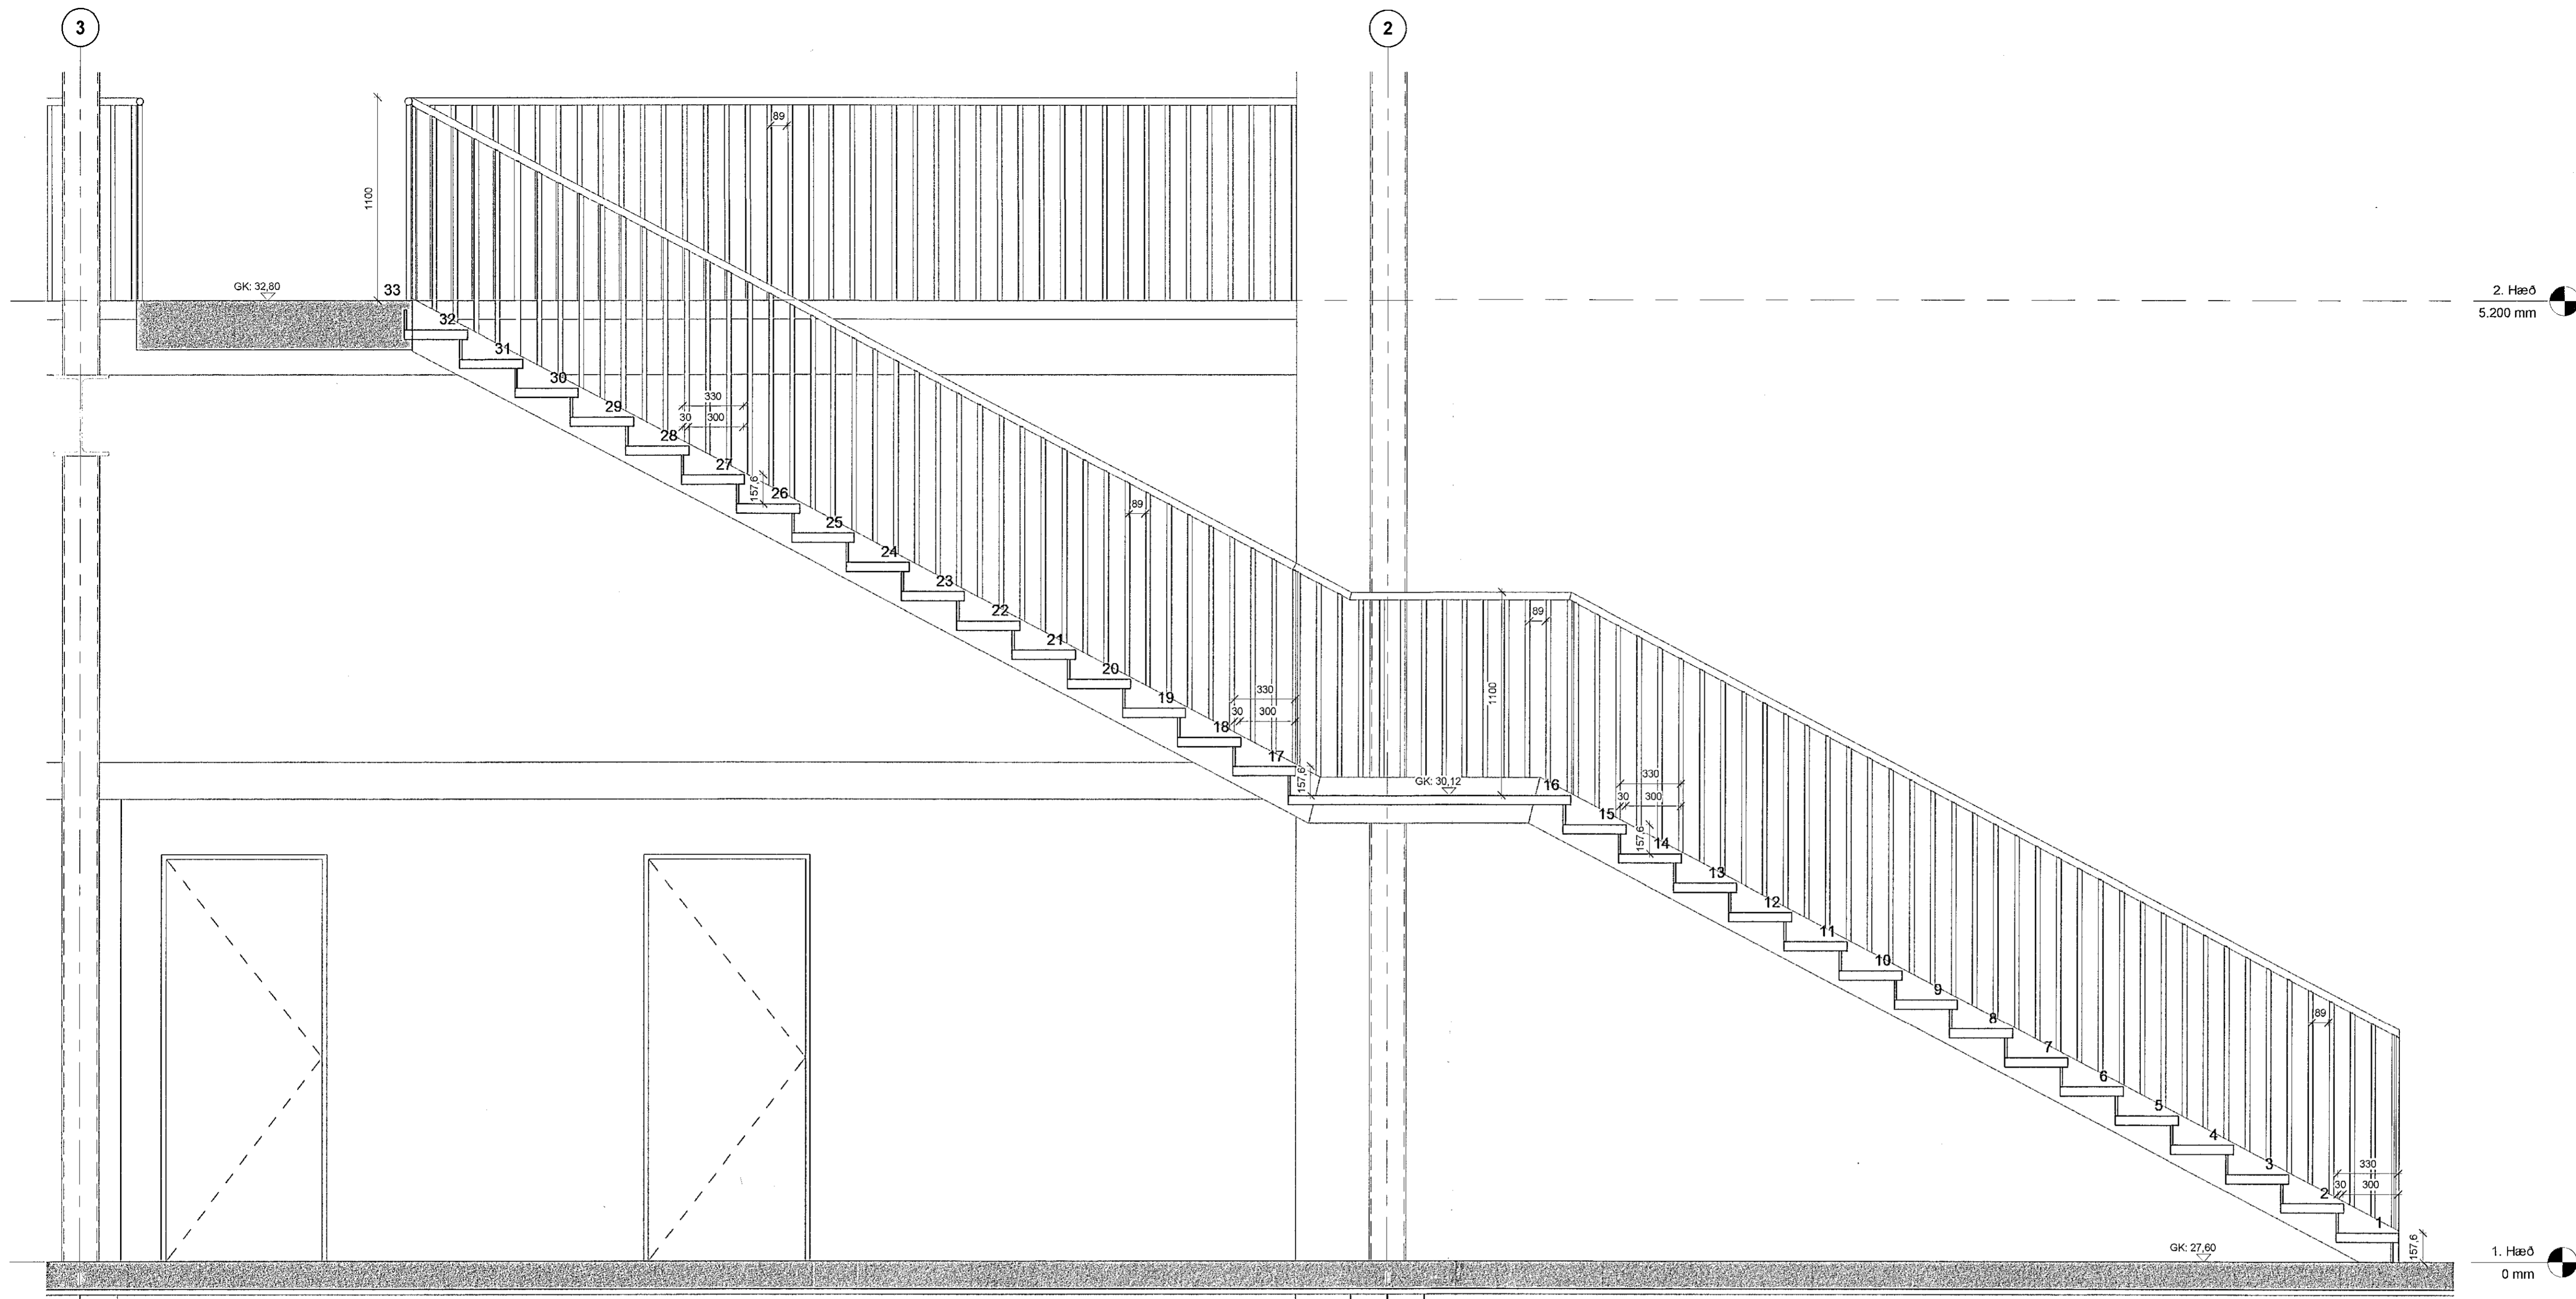

**2 Stigi Framleiðslusal Snið A-A VT**  
 1 : 20

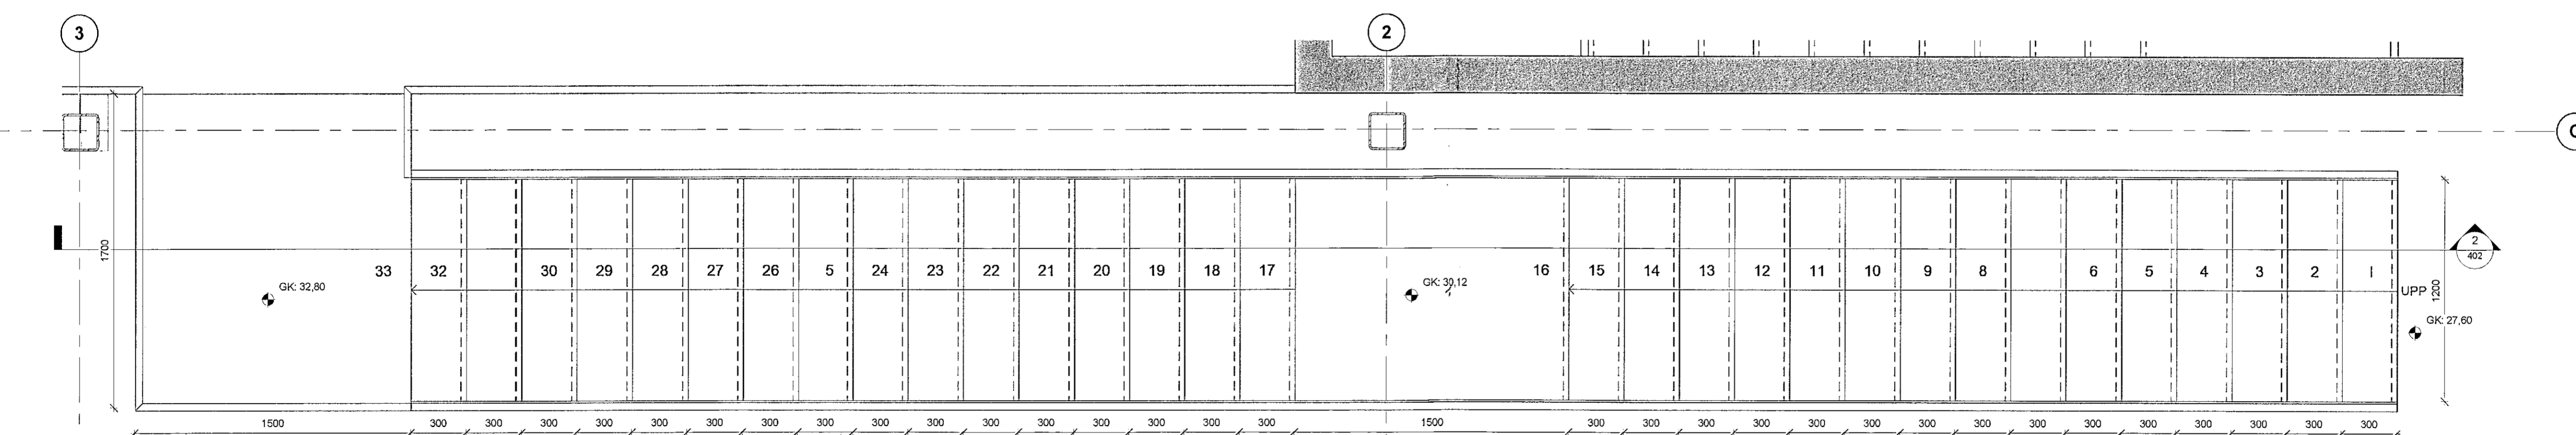

**1 Stigi Framleiðslusal VT**  
 1 : 20

Útg.	Breyting	Hönnuður	Dags.

**PPVERK**  
 Dyggata 1 | 210 Gardabær | S:698-7173 | ppverk@ppverk.is | www.ppverk.is  
 Hönnuður: Páll Póulsen KÍ: 200367-4729  
 Hönnunarsjóni: Páll Póulsen KÍ: 200367-4729

**Einhella 8, Hafnarfjörður**  
 Stigi - Framleiðslusal

Dags:	22. nóvember 2019	Mkv.:	1 : 20
Teikngöf / Hannað:	PP / PP	Stærð:	A1
Verknr.:	18-002	Nr. teikningar:	402
Útgáfa:			