


PRENTAD: fimmtudagur, 14. nóvember 2019 14:18:18

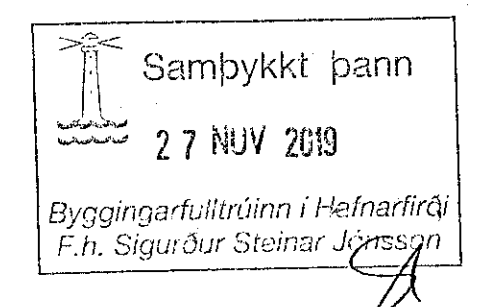


**SKÝRINGAR:**

Allar málsetningar eru í mm

Stál 235JR eða betra skv. ÍST EN 10025:2004  
Stál í stálvirki og festingar eru heitstíðnaðar (tæringarlokkur 4 skv. BR.)  
Ef ekki er annars getið á teikningum er lágmarks stærð (a) kverksúðu 23mm  
Boltar, rær og skinnur eru minnst í styrkleikaflokki 8.8 og heitstíðnaðar.

Grauta skal undir súlufætur með Velosit NG 512 eða sambærilegu efni.

Teikning er afrit af teikningu DS Stálkonstruktion fyrir stálburðarvirki í efnisgeymslu Hlaðbæ Colas sem reisa á við Gullhella 1 í Hafnarfirði.  
Hönnun og útreikningar frá framleiðanda hafa verið yfirfarin og staðfest að notað hafi verið rétt grunnlíði snjó-, vind- og jarðskjálftalags fyrir Hafnarfirði.  
Staðfest er að færslur eru innan leyftra marka fyrir iðnaðarhúsnæði I C-klasa skv. grein 8.2.5. gr. I byggingarreglugerð (nr. 112/2012).

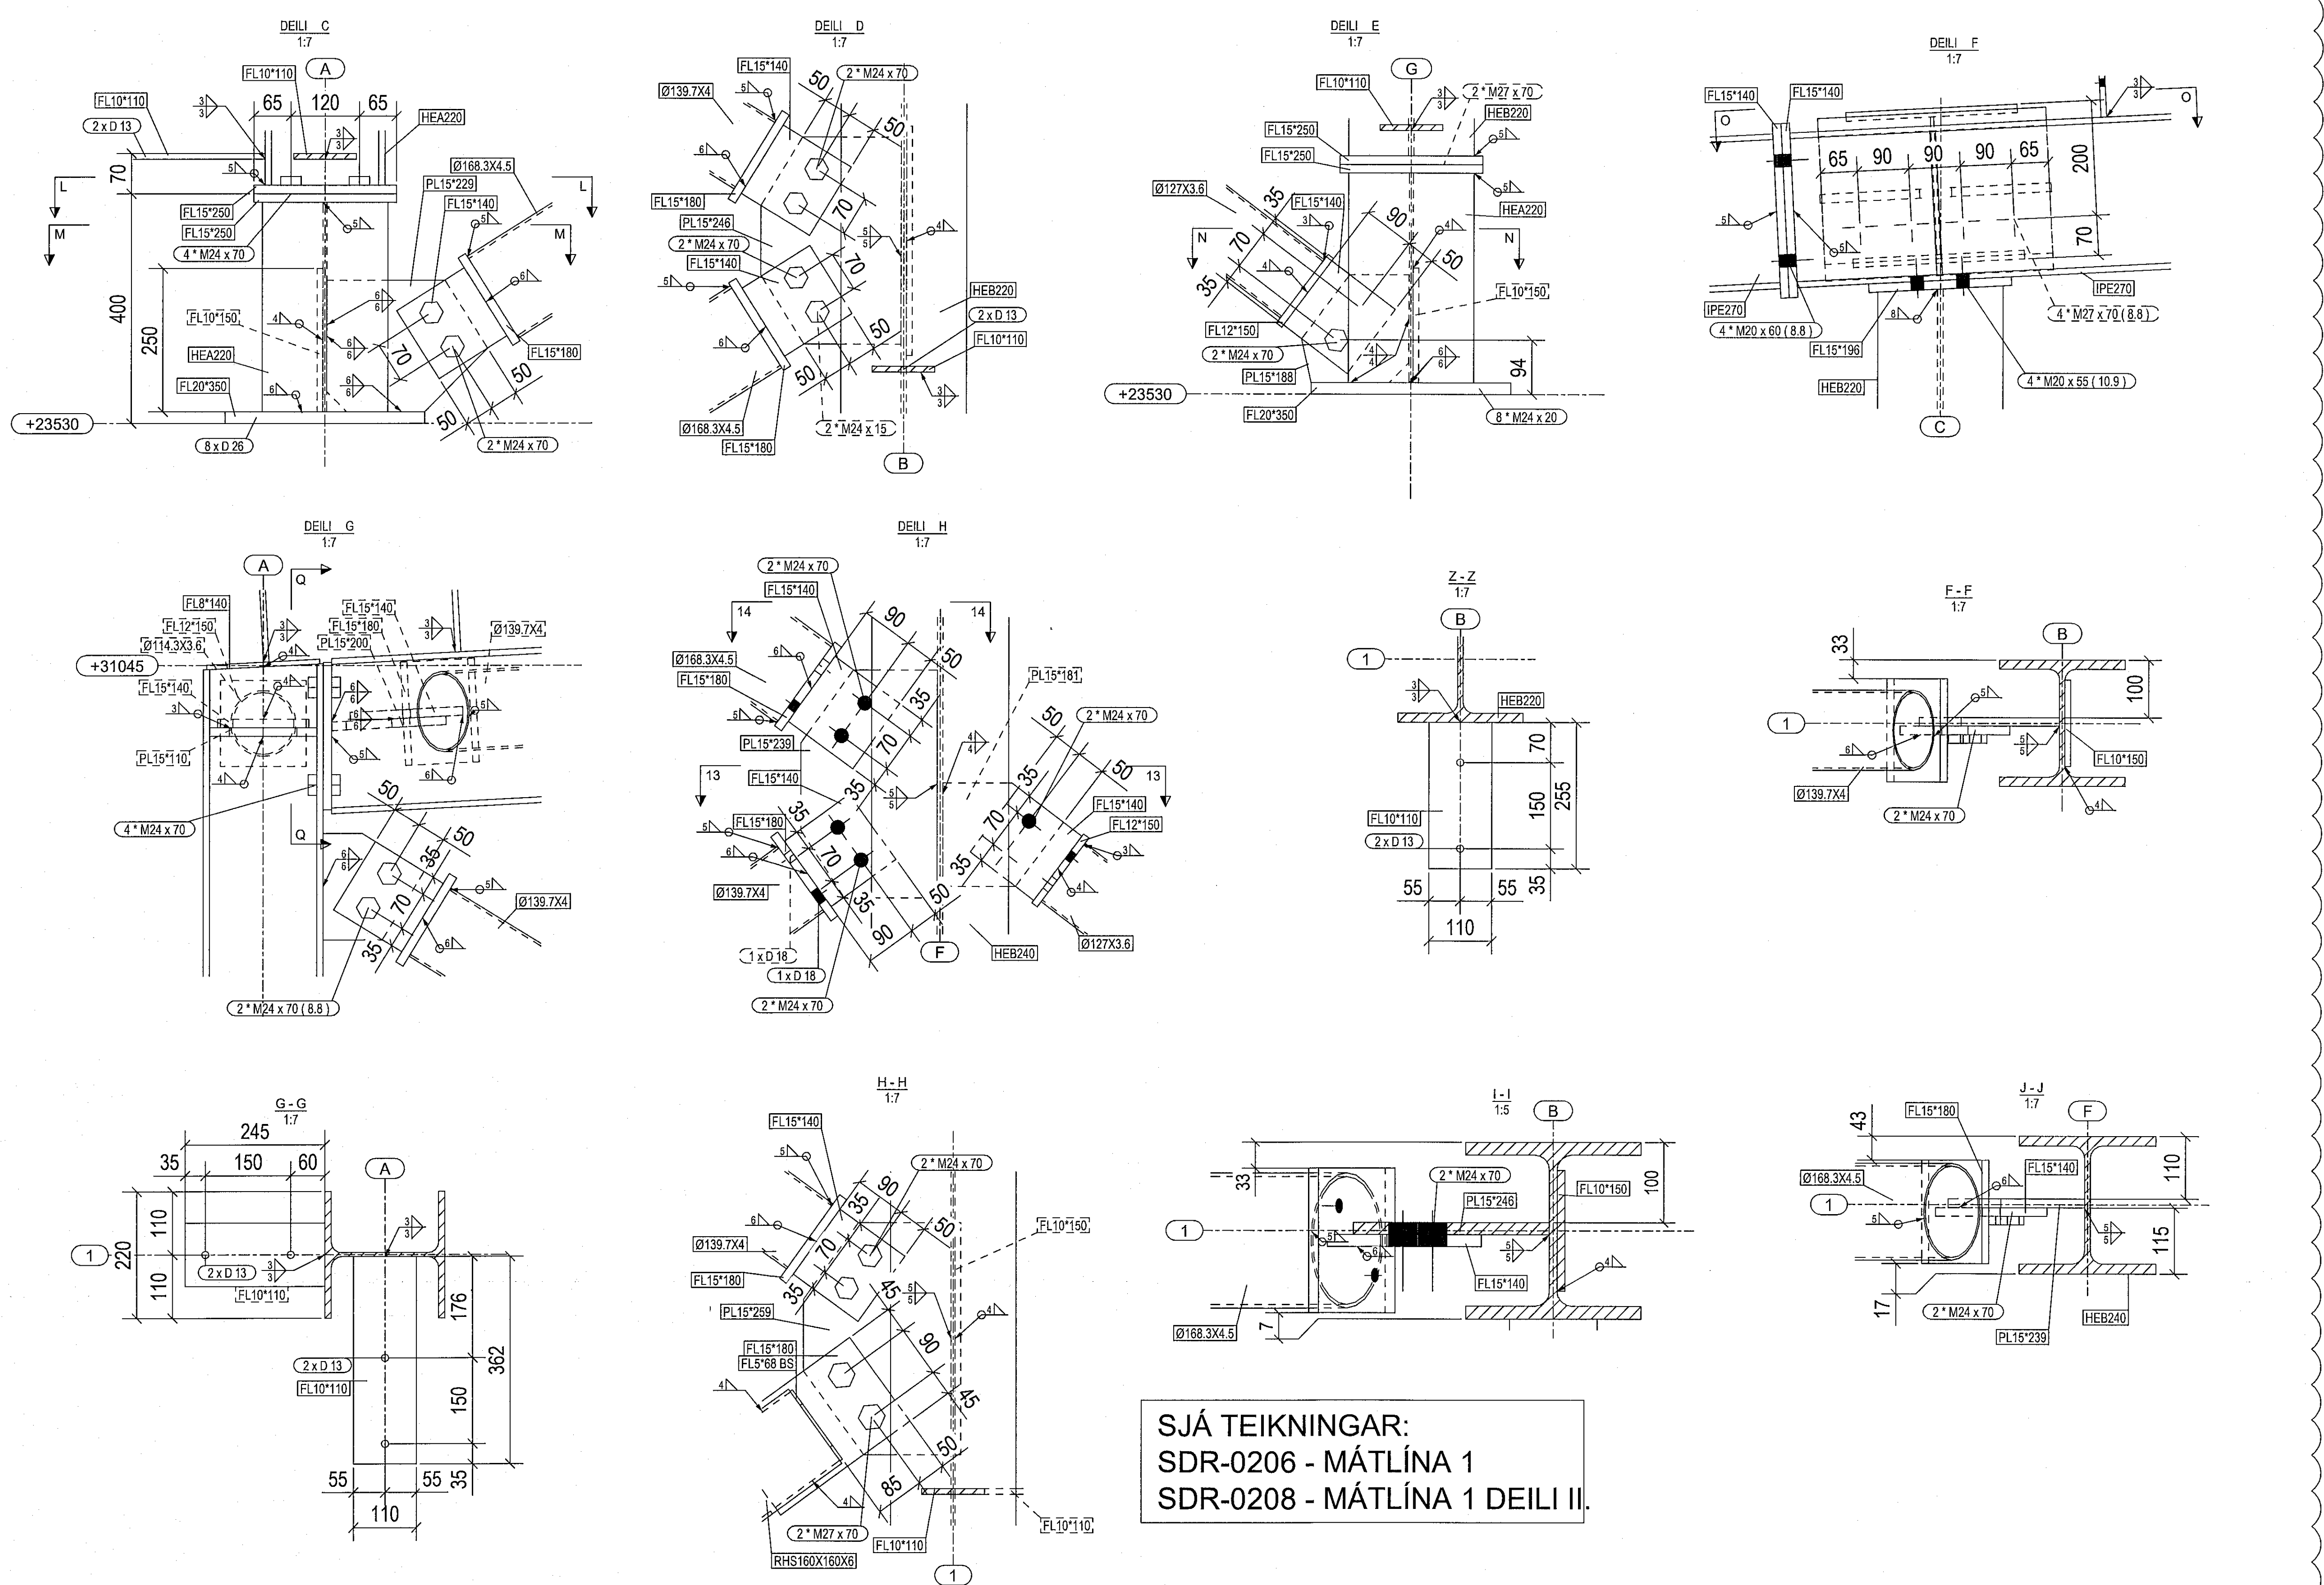

**SJÁ TEIKNINGAR:**  
SDR-0206 - MÁTLÍNA 1  
SDR-0208 - MÁTLÍNA 1 DEILI II.

ÚTGÁFUFERILL					
ÚTÖ.	DAGS.	SKÝRINGAR	HANNAÐ	YFIRF.	SAMP.
01	31.10.2019	BYGGINGARTEIKNING	AMS	JM	AMS
02	14.11.2019	TEXTI ÍSLENSKABUD	AMS	JM	AMS

DAGS. UNDIRSKRIFTAR  
14.11.2019  
ADALHÖNNUNARFUR E.H. MANNVIT (NAFN OG KT.)  
MANNVIT  
Andri Marten Sigurðsson  
Kt. 170583-4429

DAGS. UNDIRSKRIFTAR  
14.11.2019  
SAMRÁÐSMAÐURINN/UNNIR/UNNUNNARFUR E.H. MANNVIT (NAFN OG KT.)  
MANNVIT  
Andri Marten Sigurðsson  
Kt. 170583-4429

BYGGT Á ADALUPPDRATTUM - DAGS: 29.10.2019 ÚTGÁFA: 03



HÖNNUÐUR  
MANNVIT  
Unnarhvarfi 6 203 Kópavogi Sími: 422 3000 Fax: 422 3001  
www.mannvit.is mannvit@mannvit.is Kt. 430572-0169

HEITI VERKS  
HC EFNISGEYMSLA  
GULLHELLA 1  
221 - HAFNARFJÖRDUR

FRUMÚTGÁFA 31.10.2019	SKV. ÁN KVARDA	STÆRÐ A1
VERKNÖMUR 7.031.285	VERGHLUTI V33	TEIKNINGANÖMUR SDR-0207
		ÚTGÁFA 02