


PRENTAÐ: fimmtudagur, 14. nóvember 2019 13:56:07

TOLVUSRÁÐ: SÚ-vef01010ba0285 - Matlínuráðgjafi: H. K. Sigurðsson

Samþykkt þann
27. NOV 2019
Byggingarfulltrúinn í Hafnarfirði
F.h. Sigurður Steinar Jónsson

SKÝRINGAR:

Allar málsetningar eru í mm
Stál 235JR eða betra skv. ÍST EN 10025:2004
Stál í stálvirki og festingar eru heitizinkhúðað
(tæringarflokkur 4 skv. BR.)
Ef ekki er annars getið á teikningum er lágmarks stærð
(a) kverksúðu ≥ 3mm
Boltar, rær og skinnur eru minnst í styrkleikaflokk 8.8 og
heitizinkhúðað.
Grauta skal undir súlufætur með Velosit NG 512 eða
sambærilegu efni.
Teikning er afrit af teikningu DS Stálkonstruktion fyrir
stálburðarvirki í efnisgeymslu Hlaðbæ Colas sem reisa á við
Gullhelli 1 í Hafnarfirði.
Hönnun og útreikningar frá framleiðanda hafa verið yfirfarin og
staðfest að notað hafi verið rétt grunnlíði snjó-, vind- og
jarðskjálftalags fyrir Hafnarfjörð.
Staðfest er að færslur eru innan leyftra marka fyrir
iðnaðarhúsnæði í C-klasse skv. grein 8.2.5. gr. í
byggingarreglugerð (nr. 112/2012).

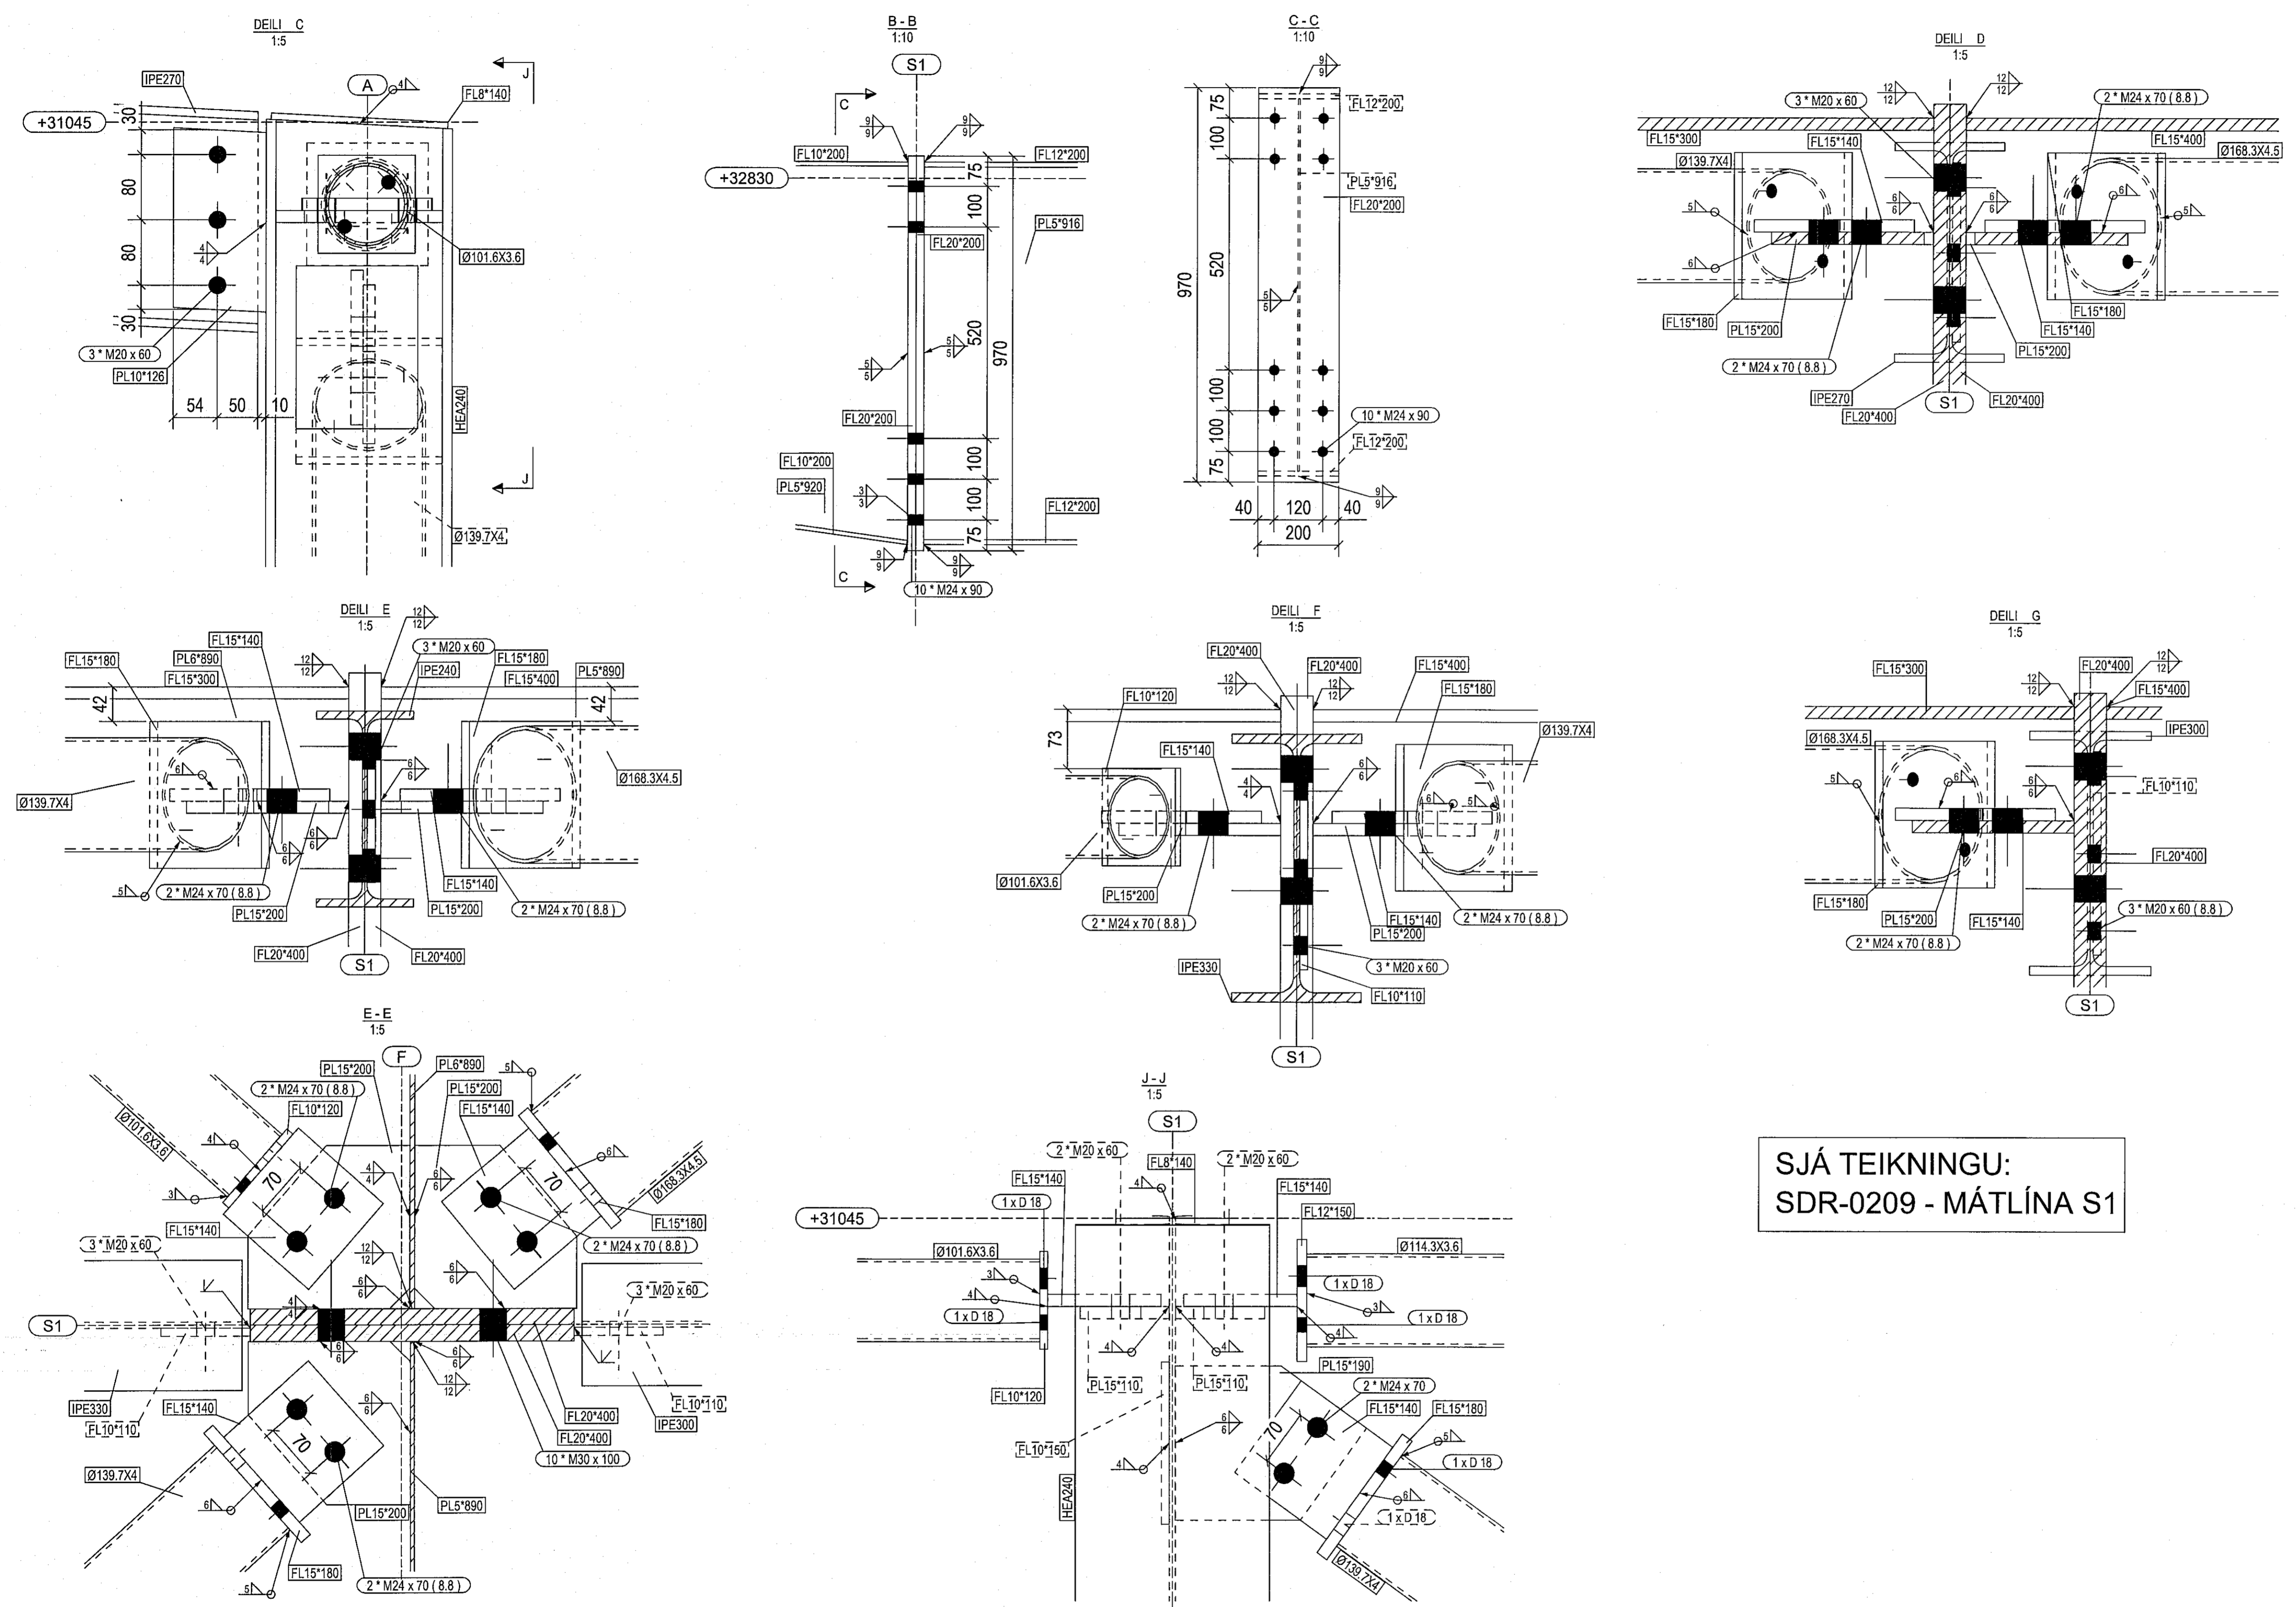

**SJÁ TEIKNINGU:
SDR-0209 - MÁTLÍNA S1**

ÚTGÁFUFERILL					
ÚTG.	DAGS.	SKÝRINGAR	HANNAÐ	YFIR.	SAMB.
01	31.10.2019	BYGGINGARTEIKNING	AMS	JM	AMS
02	14.11.2019	TEXTI ÍSLENSKABÚR	AMS	JM	AMS

DAGS. UNDRISKRIFTAR
14.11.2019
ADALHÖNUNDIRS CH. MANNVIT (NAFN OG KT.)
MANNVIT Kt. 170583-4429
AMS

DAGS. UNDRISKRIFTAR
14.11.2019
SAMRÁÐSSTJÓRNUNDIRS CH. MANNVIT (NAFN OG KT.)
MANNVIT Kt. 170583-4429
AMS

BYGGT Á ADALUPPDRATTUM - DAGS: 29.10.2019 - ÚTGÁFA: 03



HÖNNUÐUR
MANNVIT
Urðarhafi 6 203 Kópavogi Sími: 422 3000 Fax: 422 3001
www.mannvit.is mannvit@mannvit.is Kt: 430572-0169
© ÖLL AFRÖD OG AFRITUN TEIKNINGAR, AD HELFTA EÐA HEILD, ER HÁÐ SKRIFLEGU LEYFI HÖFUNDA.

HEITI VERKS
HC EFNISGEYMSLA
GULLHELLA 1
221 - HAFNARFJÖRÐUR

HEITI TEIKNINGAR
BURÐARVIRKI:
MÁTLÍNA S1
SNID OG DEILI

FRUMÚTGÁFA	MKV.	ÁN KVARÐA	STYRÐ
31.10.2019			A1
VERKNÚMÉR	VERKHÚTI	TEIKNINGANÚMÉR	ÚTGÁFA
7.031.285	V33	SDR-0210	02