PRENTAÐ: fimmtudagur, 14. nóvember 2019 13:54:03
TÖLVUSKRÁ: S:\7-mn\031\Stod\285 - Malbikunarstöð HC-Kapelluhraun-Hönnun\11-TEIKNINGAR\V33-Efnisgeymsla\03-Teikning\Burðarvirki\Stálteikningar\STÁLTEIKNINGAR I RAMMA\7031285-V33-SDR-0212.dwg

DEILI D
1:7

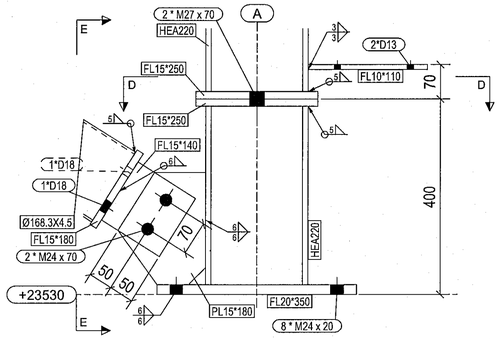

D - D
1:7

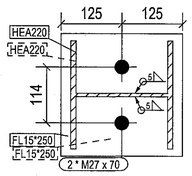

E - E
1:7

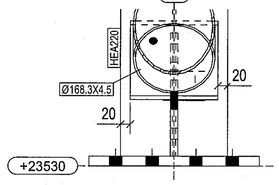

F - F
1:7

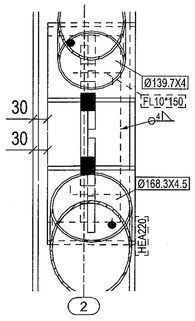

G - G
1:7

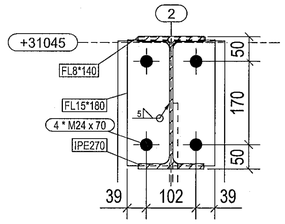

H - H
1:7

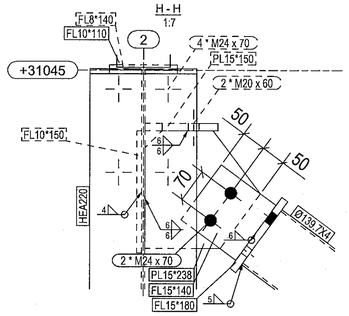

DEILI E
1:7

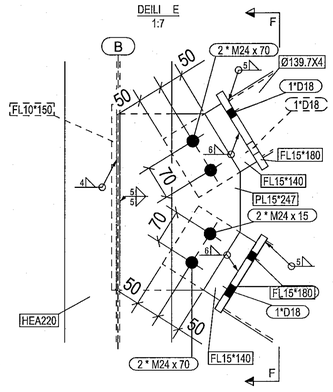

I - I
1:7

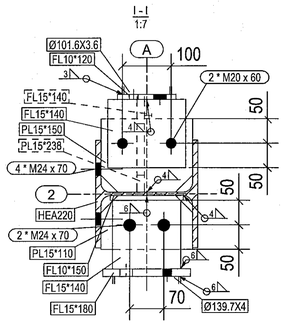

J - J
1:7

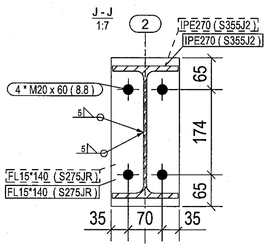

K - K
1:7

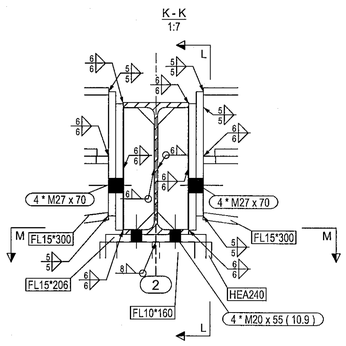

L - L
1:7

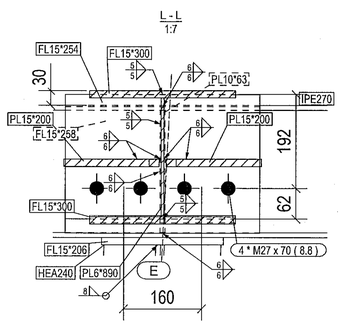

M - M
1:7

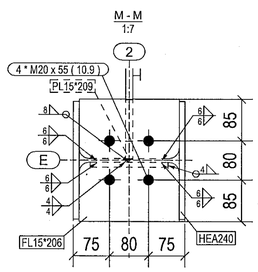

N - N
1:7

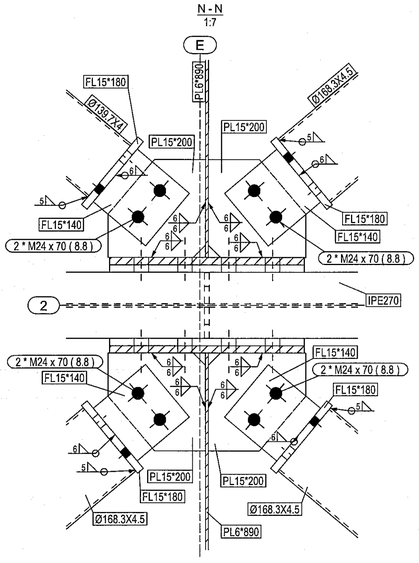

O - O
1:7

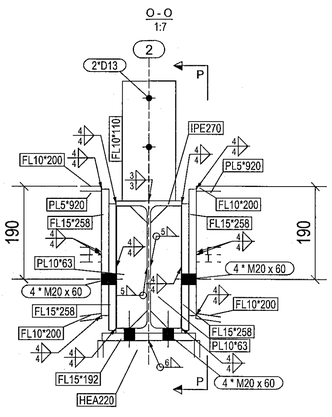

P - P
1:7

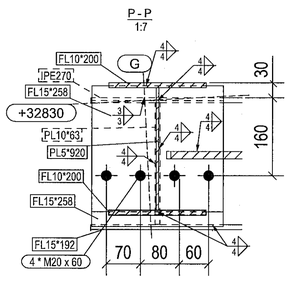

Q - Q
1:7

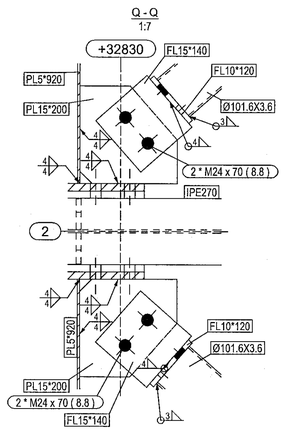

DEILI F
1:10

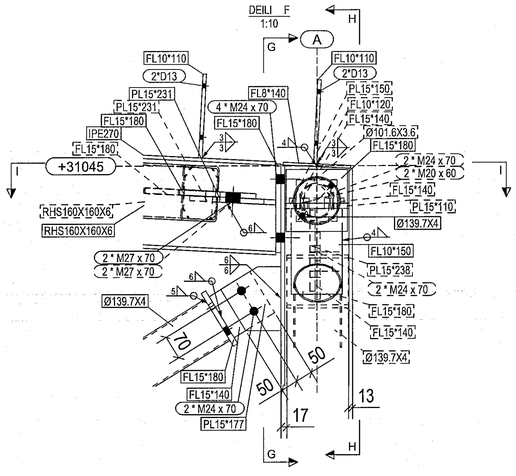

SJÁ TEIKNINGU:
SDR-0211 - MÁTLÍNA 2

Samþykkt þann
27 NÓV 2019
Byggingarfulltrúinn í Hafnarfirði
F.h. Sigurður Steinar Jónsson

SKÝRINGAR:

Allar málsetningar eru í mm

Stál 235JR eða betra skv. ÍST EN 10025:2004
Stál í stálvirki og festingar er heitzinkhúðað
(tæringarflokkur 4 skv. BR.)
Ef ekki er annars getið á teikningum er lágmarks stærð
(a) kverksuðu ≥3mm
Boltar, rær og skinnur eru minnst í styrkleikaflokki 8.8 og
heitzinkhúðað.

Grauta skal undir súlufætur með Velosit NG 512 eða
sambærilegu efni.

Teikning er afrit af teikningu DS Stálkonstruktion fyrir
stálburðarvirki í efnisgeymslu Hlaðbæ Colas sem reisa á við
Gullhellu 1 í Hafnarfirði.
Hönnun og útreikningar frá framleiðenda hafa verið yfirfarin og
staðfest að notað hafi verið rétt grunngildi snjó-, vind- og
jarðskjálftaálags fyrir Hafnarfjörð.
Staðfest er að færslur eru innan leyfðra marka fyrir
lónaðarhúsnæði í C-klassa skv. grein 8.2.5. gr. í
byggingarreglugerð (*nr. 112/2012*).

ÚTGÁFUFERILL

ÚTG.	DAGS.	SKÝRINGAR	HANNAÐ	YFIRF.	SAMÞ.
01	31.10.2019	BYGGINGARTEIKNING	AMS	JM	AMS
02	14.11.2019	TEXTI ÍSLENSKAÐUR	AMS	JM	AMS

DAGS. UNDIRSKRIFTAR — AÐALHÖNNUÐUR F.H. MANNVITS (NAFN OG KT.)
14.11.2019 — MANNVIT hf. Arndís Harpa Sigurðsson Kt. 170583-4429 AMS

DAGS. UNDIRSKRIFTAR — SAMRÆMINGARHÖNNUÐUR/HÖNNUNARSTJÓRI (NAFN OG KT.)
14.11.2019 — MANNVIT hf. Arndís Harpa Sigurðsson Kt. 170583-4429 AMS

BYGGT Á AÐALUPPDRÁTTUM - DAGS.: 29.10.2019 - ÚTGÁFA: 03

HLAÐBÆR COLAS

HÖNNUÐUR
MANNVIT
Urðarhvarfi 6 203 Kópavogi Sími: 422 3000 Fax: 422 3001
www.mannvit.is mannvit@mannvit.is Kt: 430572-0169

© ÖLL AFNOT OG AFRITUN TEIKNINGAR, AÐ HLUTA EÐA HEILD, ERU HÁÐ SKRIFLEGU LEYFI HÖFUNDA.

HEITI VERKS
HC EFNISGEYMSLA
GULLHELLA 1
221 - HAFNARFJÖRÐUR

HEITI TEIKNINGAR
BURÐARVIRKI:
MÁTLÍNA S2
SNIÐ OG DEILI

FRUMÚTGÁFA	MKV.	STÆRÐ
31.10.2019	ÁN KVARÐA	A1

VERKNÚMER	VERKHLUTI	TEIKNINGANÚMER	ÚTGÁFA
7.031.285	V33	SDR-0212	02