PRENTAÐ: fimmtudagur, 14. nóvember 2019 13:51:53

Samþykkt þann
27 NÓV 2019
Byggingarfulltrúinn í Hafnarfirði
F.h. Sigurður Steinar Jónsson

DEILI D
1:7

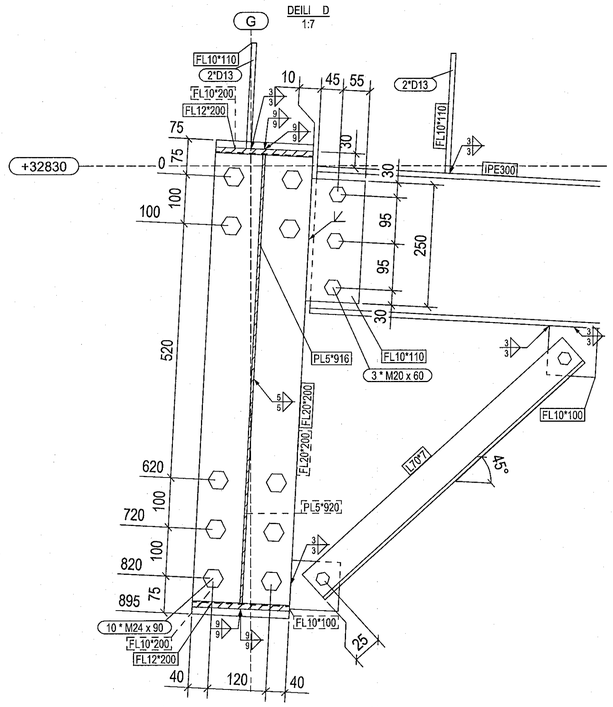

DEILI E
1:10

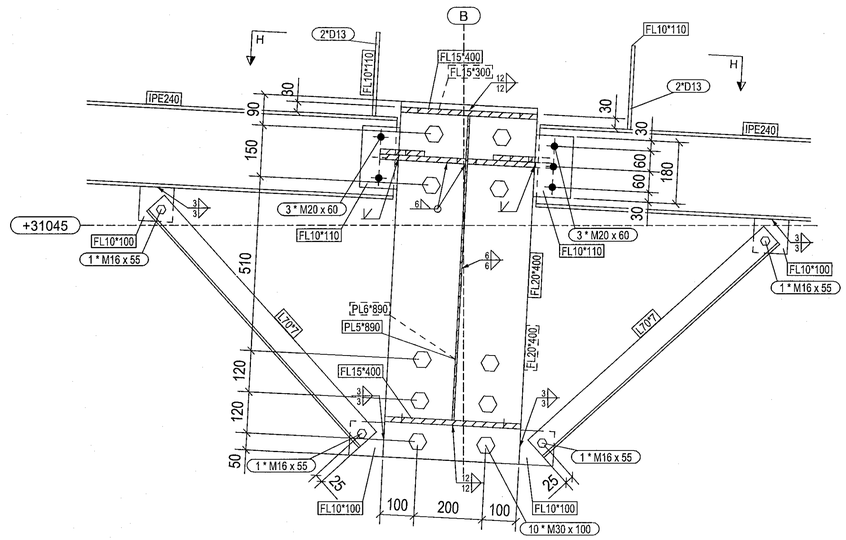

H - H
1:7

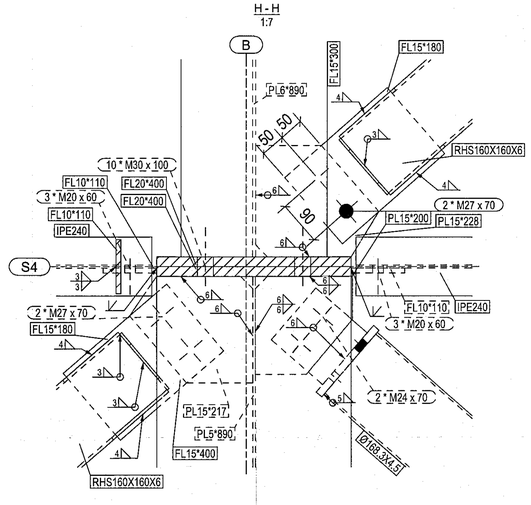

SJÁ TEIKNINGU:
SDR-0213 - MÁTLÍNA S4

SKÝRINGAR:

Allar málsetningar eru í mm

Stál 235JR eða betra skv. ÍST EN 10025:2004
Stál í stálvirki og festingar er heitzinkhúðað (tæringarflokkur 4 skv. BR.)
Ef ekki er annars getið á teikningum er lágmarks stærð
(a) kverksuðu ≥3mm
Boltar, rær og skinnur eru minnst í styrkleikaflokki 8.8 og heitzinkhúðað.

Grauta skal undir súlufætur með Velosit NG 512 eða sambærilegu efni.

Teikning er afrit af teikningu DS Stálkonstruktion fyrir stálburðarvirki í efnisgeymslu Hlaðbæ Colas sem reisa á við Gullhellu 1 í Hafnarfirði.
Hönnun og útreikningar frá framleiðenda hafa verið yfirfarin og staðfest að notað hafi verið rétt grunngildi snjó-, vind- og jarðskjálftaálags fyrir Hafnarfjörð.
Staðfest er að fæstur eru innan leyfðra marka fyrir iðnaðarhúsnæði í C-klassa skv. grein 8.2.5. gr. í byggingarreglugerð (*nr. 112/2012*).

ÚTGÁFUFERILL

ÚTG.	DAGS.	SKÝRINGAR	HANNAÐ	YFIRF.	SAMÞ.
01	31.10.2019	BYGGINGARTEIKNING	AMS	JM	AMS
02	14.11.2019	TEXTI ÍSLENSKAÐUR	AMS	JM	AMS

DAGS. UNDIRSKRIFTAR 14.11.2019 — ÁBYRGÐARMAÐUR F.H. MANNVITS (NAFN OG KT.) MANNVIT hf. Árni Hrafn Sigurðsson Kt. 170583-4429 AMS

DAGS. UNDIRSKRIFTAR 14.11.2019 — SAMÞYKKTARMAÐUR HÖNNUÐAR/VERKTAKA/VERKTAKA/EFTIRLITSAÐILA/VERKKAUPA/VERKSTJÓRI (NAFN OG KT.) MANNVIT hf. Árni Hrafn Sigurðsson Kt. 170583-4429 AMS

BYGGT Á AÐALUPPDRÁTTUM - DAGS.: 14.10.2019 - ÚTGÁFA: 03

HLAÐBÆR COLAS

HÖNNUÐUR

MANNVIT
Urðarhvarfi 6 203 Kópavogi Sími: 422 3000 Fax: 422 3001
www.mannvit.is mannvit@mannvit.is Kt: 430572-0169

© ÖLL AFNOT OG AFRITUN TEIKNINGAR, AÐ HLUTA EÐA HEILD, ER HÁÐ SKRIFLEGU LEYFI HÖFUNDA.

HEITI VERKS
HC EFNISGEYMSLA
GULLHELLA 1
221 - HAFNARFJÖRÐUR

HEITI TEIKNINGAR
BURÐARVIRKI:
MÁTLÍNA S4
SNIÐ OG DEILI

FRUMÚTGÁFA	MKV.	STÆRÐ
31.10.2019	ÁN KVARÐA	A1

VERKNÚMER	VERKHLUTI	TEIKNINGANÚMER	ÚTGÁFA
7.031.285	V33	SDR-0214	02

TÖLVUSKRÁ: S:\7-vnt\031\Stod\285 - Malbikunarstöð HC-Kapelluhraun-Hönnun\11-TEIKNINGAR\V33-Efnisgeymsla\03-Teikning\Burðarvirki\Stálteikningar\STÁLTEIKNINGAR [RAMMA7031285-V33-SDR-0214.dwg