



PRENTAD: fimmtudagur, 14. nóvember 2019 14:13:44

TOLVUSKGA_S17-avn0318beat285 - Maðkurast04-HC-Kapalluam-Homeu11-TEKNINGAR/V33-Efhagymisla03-7 Teikningur/Burðarvirki/Sálteikningar/STÁL/TEKNINGAR/1RAMMA/7031285-V33-SJR-0201.dwg

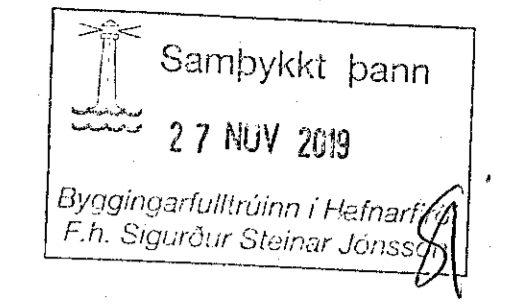

SKÝRINGAR:
Bygging speglast um mátlínu S5.

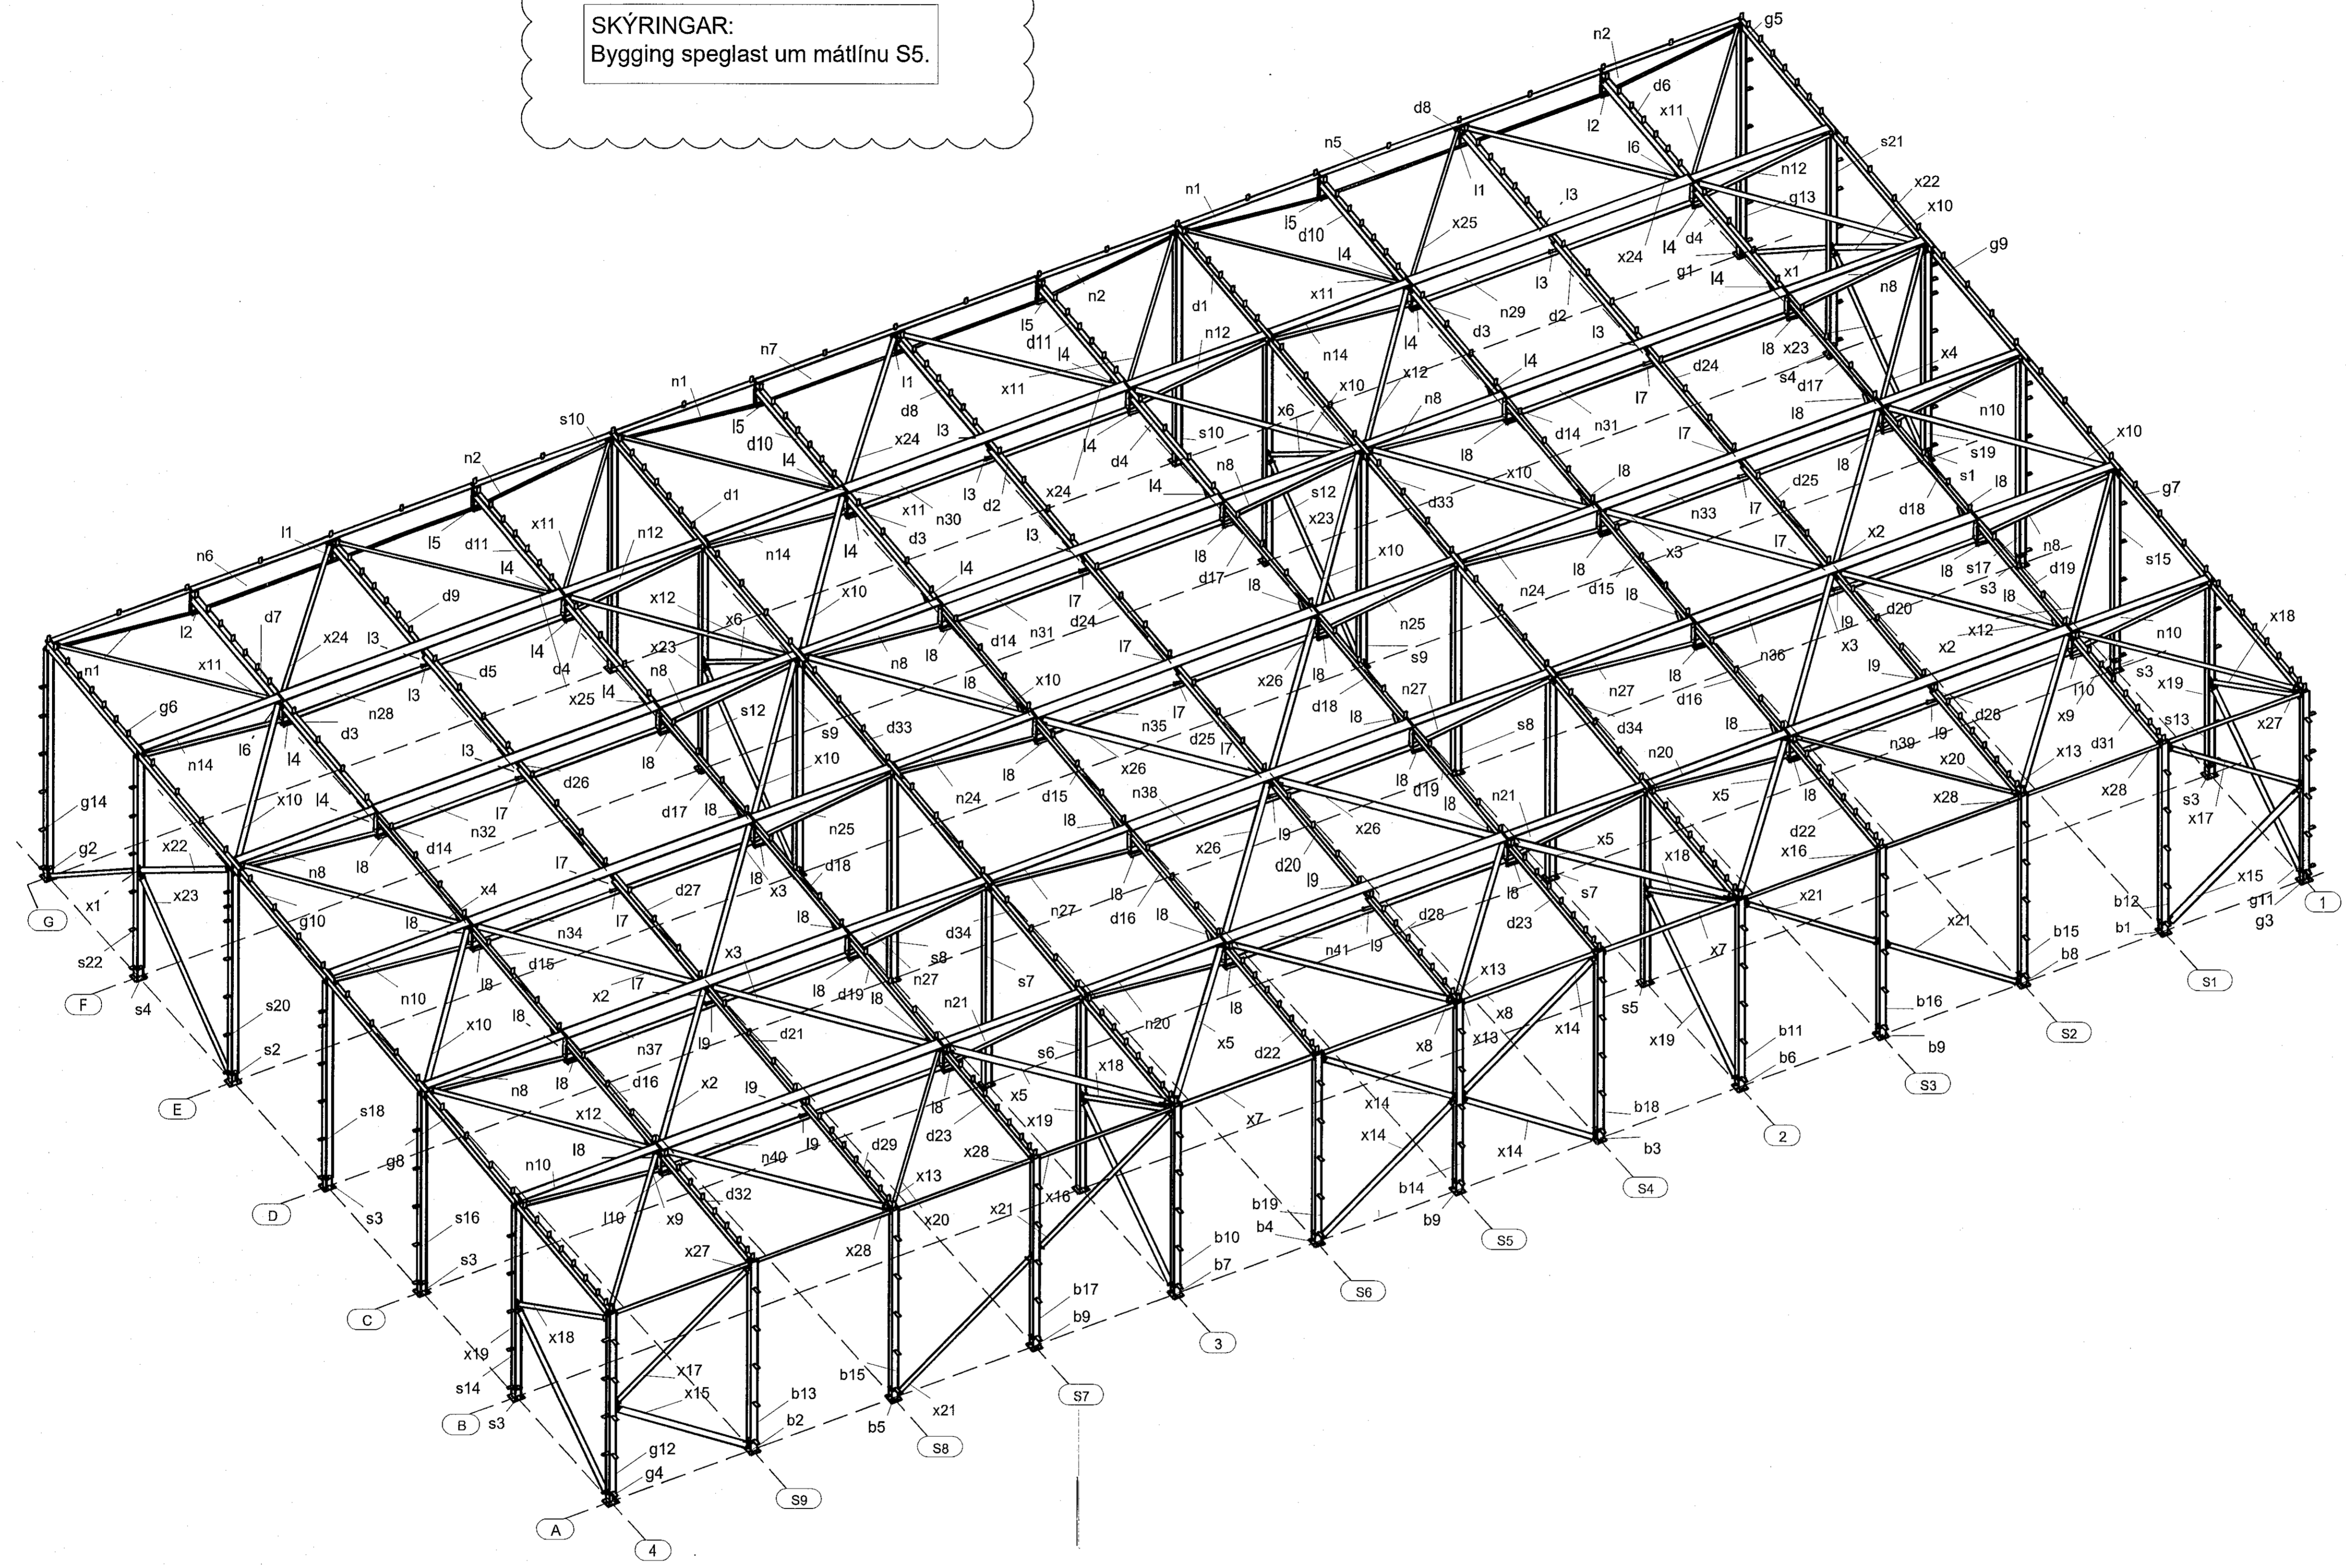

SKÝRINGAR:

Allar málsetningar eru í mm.

Stál 235JR eða betra skv. ÍST EN 10025:2004
Stál í stálvirki og festingar er heitstíkið (tæringarlokkur 4 skv. BR.)
Ef ekki er annars getið á teikningum er lágmarks stærð (a) kverksúðu 23mm
Boltar, rær og skinnur eru minnst í styrkleikaflokk 8.8 og heitstíkið.

Grauta skal undir súlfatur með Velocit NG 512 eða sambærilegu efni.

Teikning er afdrit af teikningu DS Stálkonstruktion fyrir stálburðarvirki í efnisgeymslu Hlaðbæ Colas sem reisa á við Gullhella 1 í Hafnarfjörð.
Hönnun og útreikningar frá framleiðanda hafa verið yfirfarin og staðfest að notað hafi verið rétt grunnlíði snjó-, vind- og jarðskjálftaálags fyrir Hafnarfjörð.
Staðfest er að færslur eru innan leyfðra marka fyrir löndarhúsnæði í C-klasse skv. grein 8.2.5. gr. í byggingarreglugerð (nr. 112/2012).

ÚTGÁFUFERILL					
ÚTG.	DAGS.	SKÝRINGAR	HANNAÐ	YFIRF.	SAMÞ.
01	31.10.2019	BYGGINGARTEIKNING	AMS	JM	AMS
02	14.11.2019	TEXTI ISLENSKAÐUR	AMS	JM	AMS

DAGS. UNDIRSKRIFAR	ADALHÖNDURUR F.H. MANNVITS (NAFN OG KT.) MANNVIT Andri Martini Sigurðsson Kt. 170583-4429	AMS
DAGS. UNDIRSKRIFAR	SAMRÁÐSÁRÁÐUNNUR/HÖNNUNARSTJÓRI (NAFN OG KT.) MANNVIT Andri Martini Sigurðsson Kt. 170583-4429	AMS

BYGGT Á AÐALLUPPDRÁTTUM - DAGS: 29.10.2019 - ÚTGÁFA: 2/3



HÖNNUNUR

MANNVIT
Úrðarvarfi 6 203 Kópavogi Sími: 422 3000 Fax: 422 3001
www.mannvit.is mannvit@mannvit.is Kt. 430572-0169

© ÖLL AFRÖT OG AFRITUN TEKNINGAR, AÐ HLUTA Eða HEILD, ER HÁÐ SKÖRUGU LEYFI HÖNNUNDA.

HEITI VERKS

HC EFNISGEYMSLA
GULLHELLA 1
221 - HAFNARFJÖRÐUR

HEITI TEKNINGAR

BURÐARVIRKI:
3D TEIKNING

FRUMÚTGÁFA	31.10.2019	MKV.	ÁN KVARÐA	STÆRÐ	A1
VERKUNUMÉR	7.031.285	VERKHLUTI	V33	TEIKNINGANUMÉR	SDR-0201
				ÚTGÁFA	02