



Gluggi og svalahurð. - suðurhlíð
1 stk
Mkv. 1:20

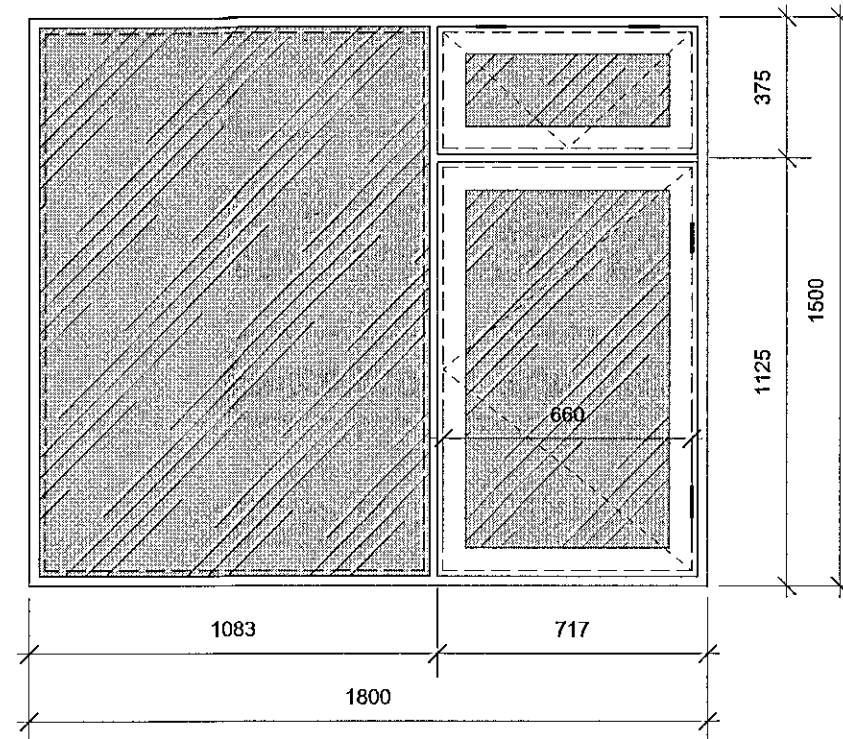

Gluggi og svalahurð. - suðurhlíð
1 stk
Mkv. 1:20

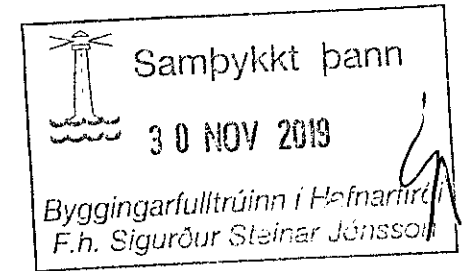

Skýringar:

Áður en smíði glugga hefst skal sannreyna mál glugga á staðnum, þó sérstaklega hæð þeirra þar sem þeir eiga að passa við núvarandi glugga í húsinu.
Opnanlegir gluggar sem eru björgunarpum skulu vera hliðarhengdir.
Lágmarks breidd / ljósmál er ekki minni en 1500 mm.
Barnalæsingar skulu vera á björgunarpum.
Allt gler er eldvarmgler og skal uppfylla að lágmarki kröfu sem EW30 gler en einnig skal gler uppfylla kröfu um hitaeinangrun.
Gluggar eru hefðbundnir timburgluggar og skulu fullmálaðir frá verksmíðju.
Svalahurð skal vera með þriggjaþunkta læsingu og einnig skal vera á hurðinni hurðabremsa sem getur haldið fastri í ákveðinni opnun ásamt því að varna því að hún fjúki upp og skemmist.

Gluggar eru sýndir á teikningu - séðir utanfrá.

Að öðru leiti skal smíða glugga samkvæmt gildandistöðlum.

ÖLL MÁL Á TEIKNINGUM ERU MILLIMETRAR

Miðvangur 57, 220 Hafnarfirði

Séruppráttur arkitekts.
Gluggar og svalahurð

Mkv.	1:20	Teikn. nr.	SA 501
Dags.	1.9. 2019	Breytt dags.	
Telknað.	GJ.	Stærð teikn.	A3

Guðmundur Jónsson
byggingafræðingur BEÍ
kt. 041260-4839
Heiðvangi 28, 220 Hf.
s. 565 5508-866 1299
gud.jons@simnet.is.

Undirskrift aðalhönnuðar.