


Grunnmynd:

Samþykkt þann
29 NOV 2019
Byggingarfulltrúinn í Hafnarfirði
F.H. Sigurður Steinar Jónsson

Höfundur: Jónbjörn 200461-5769
Áritun Samráðingartöfnunar
18.09.19
Dagsetning samþykks ádaluppráttar

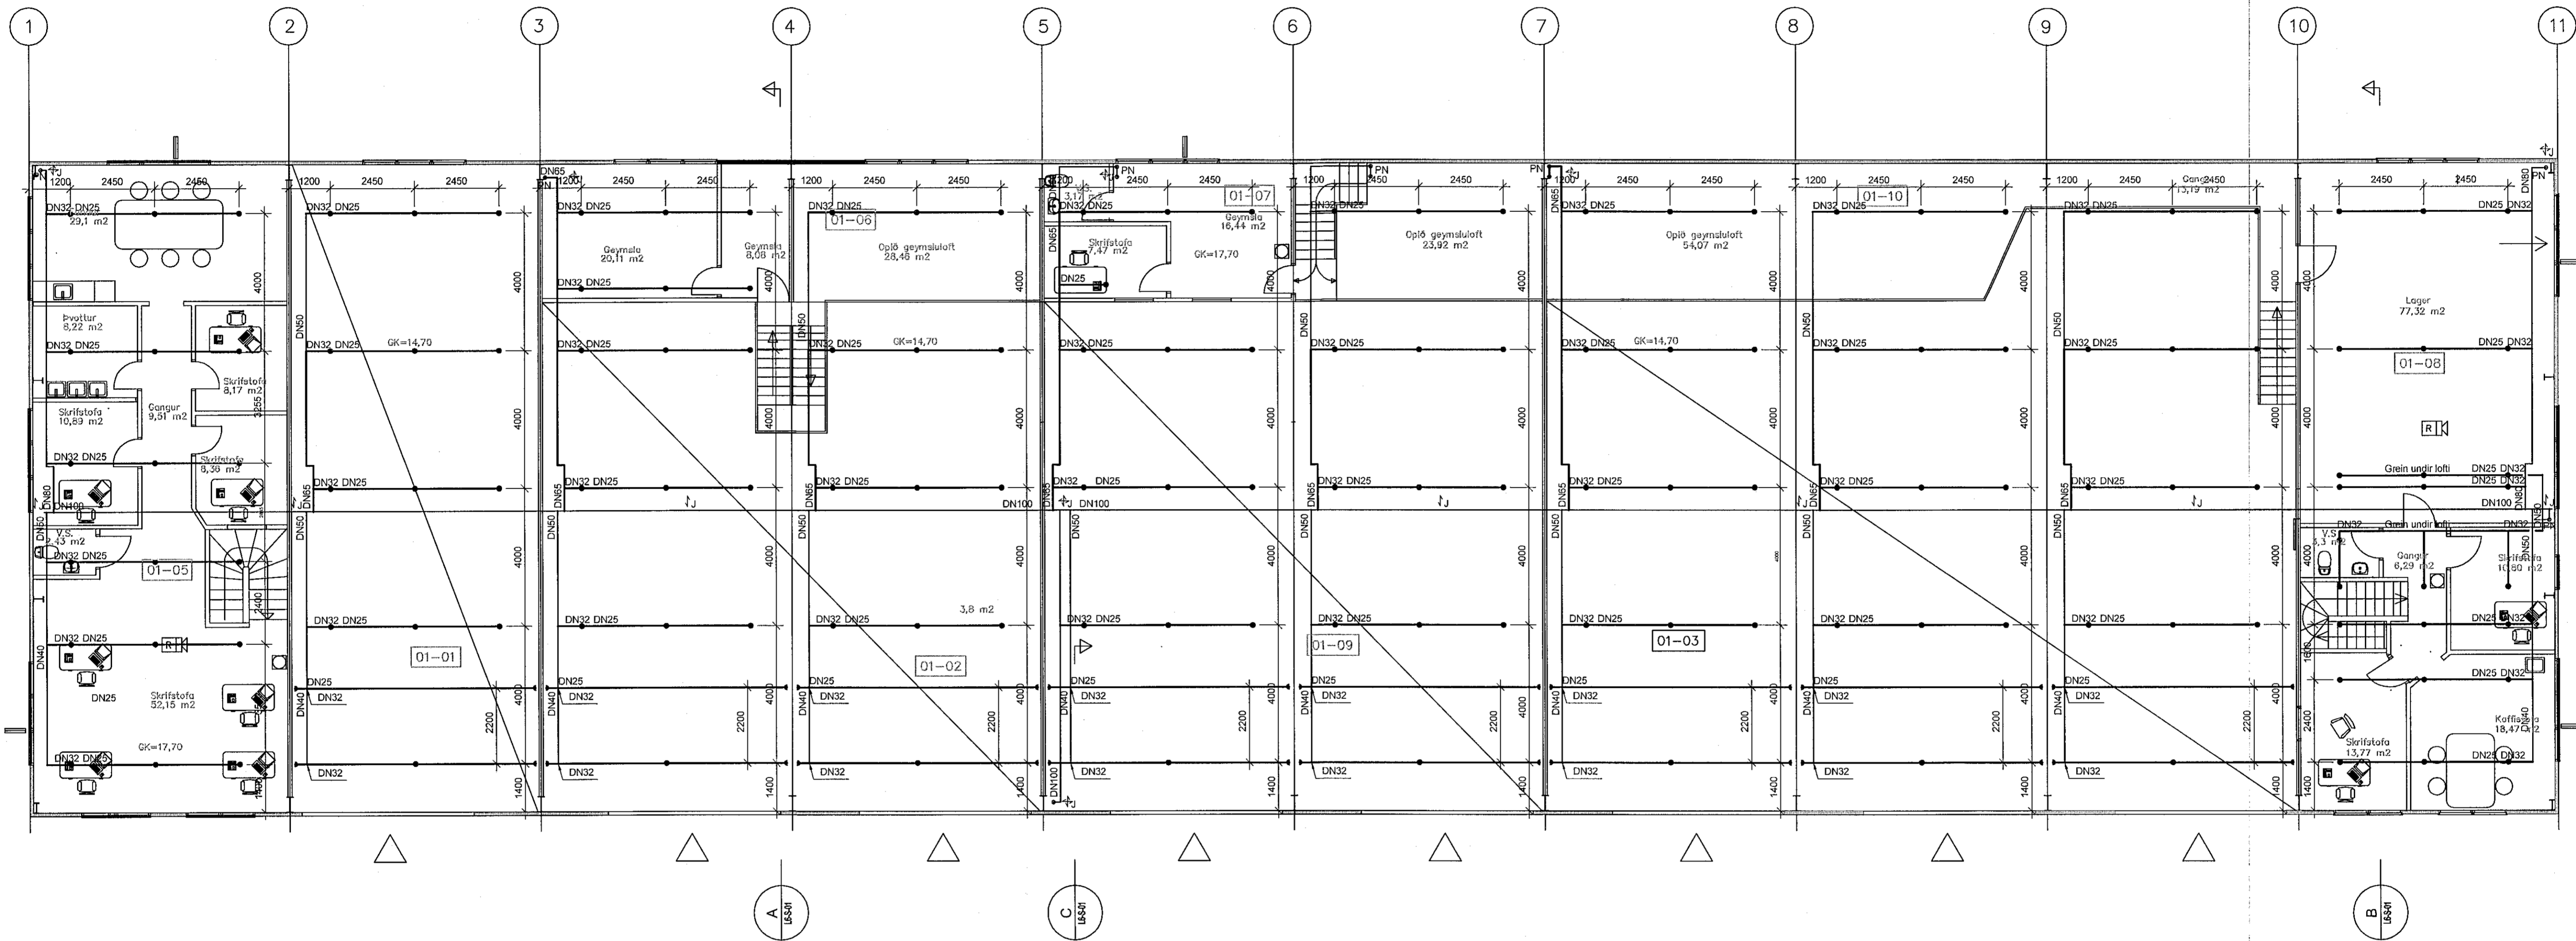

- Skýringar:
- Úðastútar/tengilaðir
 - DN25 Gerð 1, niðurvisandi K 80
 - DN25 Gerð 2, uppvisandi K 80
 - DN25 Gerð 3, hlöðarstútur K 80

Úg.	Daga.	Skýring	Br. af

Verkeigning

VSÓ RÁÐGJÖF

Rauðhella 16
Hafnarfirði

Vatnsúðakerf
Grunnmynd 2. hæð

Hannað / teiknað: KH / BH
Yfirarið:
Samþykkt: Kjaran Helgason
Kt: 300857-5909

Mælikvarði: 1:100 (A1)
Verknúmer: 19335

Dagsetning: 11.11.2019
Teikninganúmer: L6-G2-01
Endurútgáfa: 19335

