



Samþykkt þann
30 NOV 2019
Byggingarfulltrúinn í Hafnarfjörð
F.h. Sigurður Steinar Jónsson

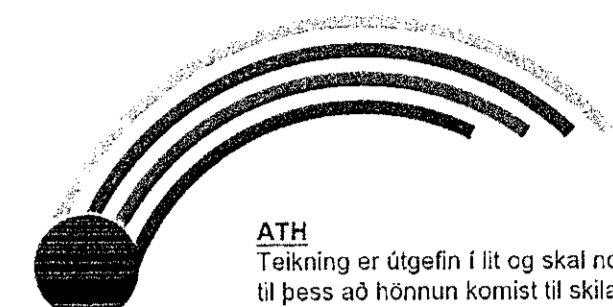

ATH
Teikning er útgefn í lit og skal notuð í lit til þess að hönnun komist til skila.

Almennar skýringar

- Almennar skýringar við hitakerfi, sjá teikningu 300.
- Teikningar eldri lagna sjá teikningar frá Strendingum ehf. dagsettar apríl 1997

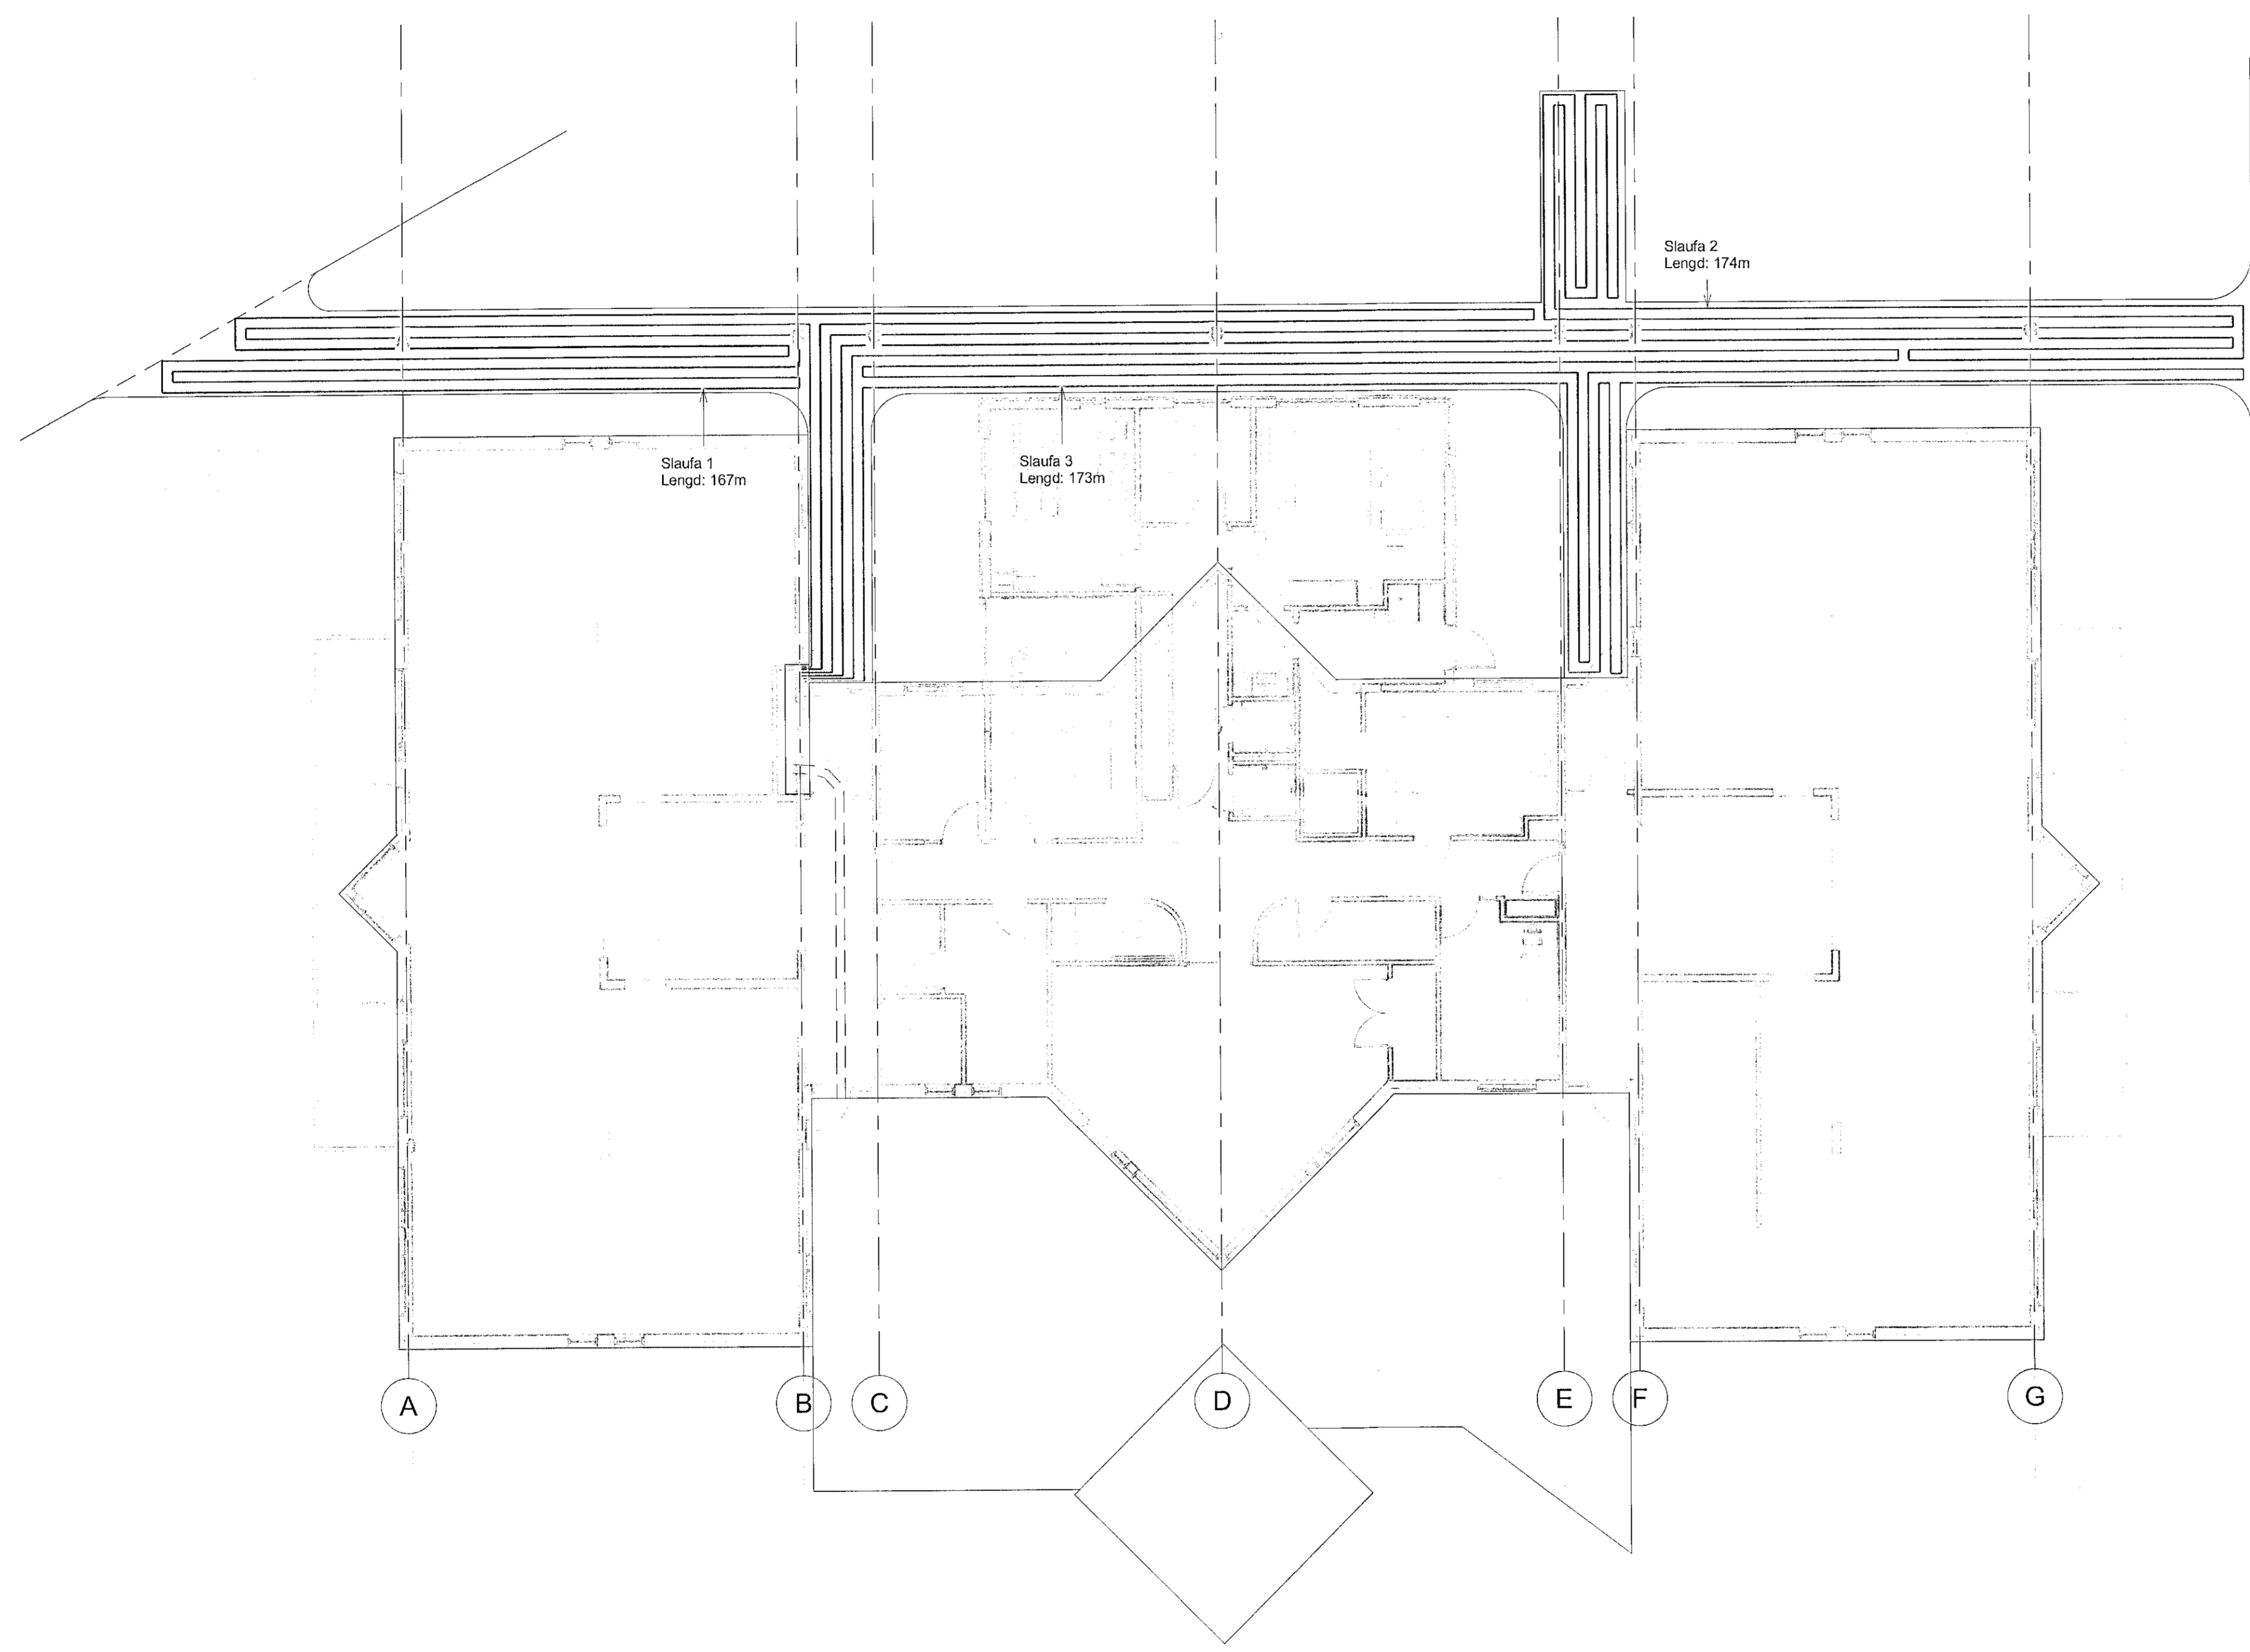

ASK
7 h nkv 2018
Sigurður Steinar Jónsson

A	Verkeikning	SG	09.08.2019
Útg.	Breyting	Hönnuður	Dags.

Verkeikning

Fjarðargata 13-15
220 Hafnarfjörður
Sími: 595-5640
www.strendingur.is
strendingur@strendingur.is

Í samzemi við aðaluppdrátt frá: ASK arkitektar
Dagsetning og útgáfa aðaluppdráttar: 20.12.2018 Útgáfa -
Hönnuður: Sigurður Guðmundsson kt. 191063-7599

Hönnunarskipti/samráðingarnöfnuður:
Sigurður Steinar Jónsson

Sigurður Steinar Jónsson
Úthlið 1, Hafnarfjörður
Leikskólinn Hlíðarendi

Snjóbræðsla

Teiknað / Hannað:	Dags:		
VP/SG	08.09.2019		
Kvarði:	Útgáfa:	Nr. teikningar:	Stærð:
1 : 100	A	380	A1