


Samþykkt þann
04 DEC 2019
Byggingarfulltrúinn í Hafnarfjörð
F.h. Sigurður Steinar Jónsson

Útgáfunúmer og dags. aðaluppdratta

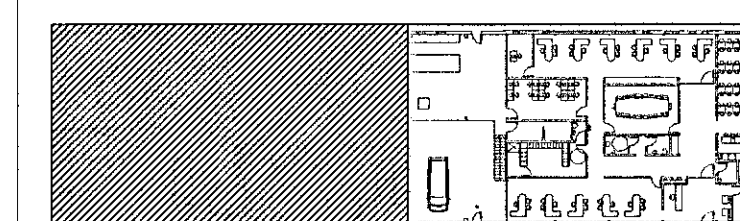

Undirskrift hönnunarstjóra

[Handwritten signature]

Yfirfarið/samþ.


Breytingar

1

2

Dags

Yfirfarið

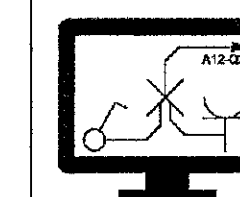

Voltorka ehf

kt: 410606-1860

voltorka@voltorka.is

Helgi Pálsson

S: 898-4476

helgi@voltorka.is

Baldvin Ó. Gunnarsson

S: 855-3155

baldvin@voltorka.is

Baldvin Ó. Gunnarsson

Verkefni

Selhella 8

Staður

221 Hafnafjödu

Skýring

Brunakerfi 2.hæð

Hönnun, Baldvin Ó. Gunnarsson

Kt. 261069-4589

Mkv 1:50

Teikningarnúmer 350-02-16

Teiknað, Baldvin Ó. Gunnarsson

Útgáfudagsetning, 21.11.2019

Land nr.

Útgáfa A1

Verkunúmer 2018-088