


Samþykkt þann
04 DEC 2019
Byggingarfulltrúinn í Hafnarfirði
F.h. Sigurður Steinarsson

Útgáfunúmer og dags. aðaluppdratta

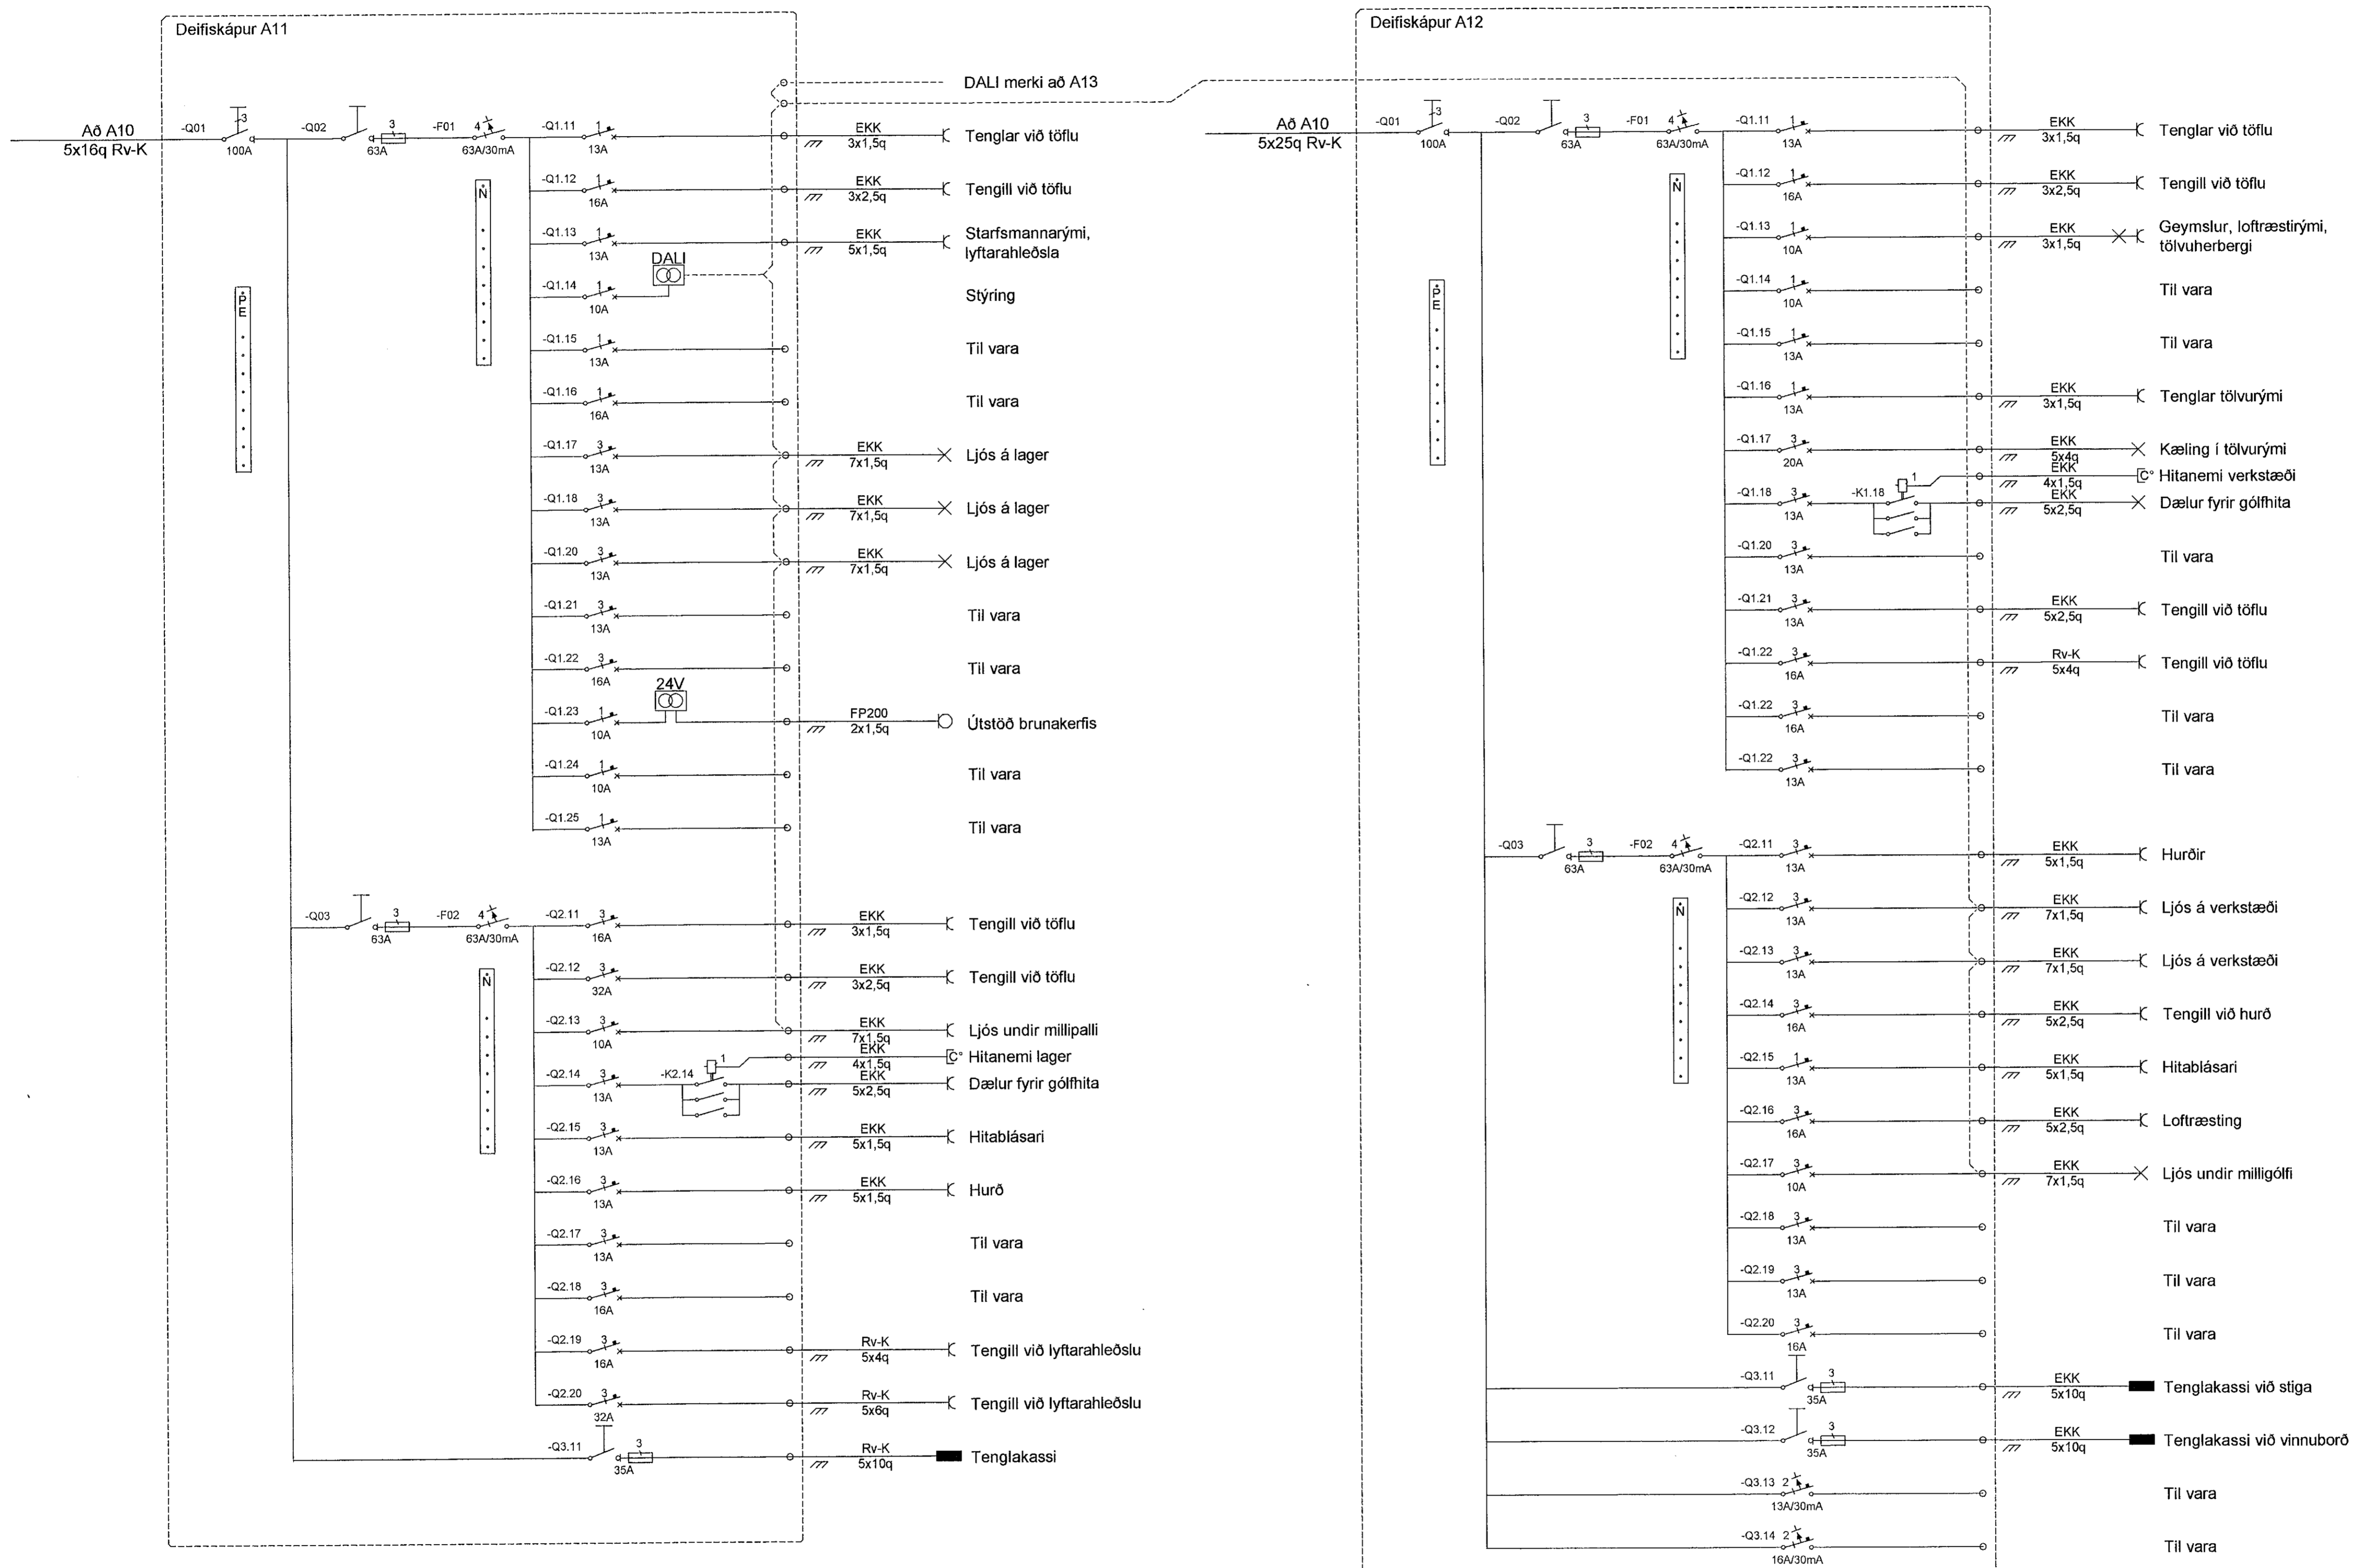

Undirskrift hönnunarstjóra

[Signature]

Yfirfarið/samb.
Breytingar

1	
2	
Dags	Yfirfarið

Voltorka ehf
Kt. 410606-1860
voltorka@voltorka.is

Helgi Pálsson S: 898-4476 helgi@voltorka.is
Baldvin Ó. Gunnarsson S: 855-3155 baldvin@voltorka.is

Baldvin Ó. Gunnarsson

Verkefni
Selhella 8

Staður
221 Hafnafjödu

Skýring
Dreifitöflur A11 og A12

Hönnun, Baldvin Ó. Gunnarsson

Kt. 261069-4589

Mkv

Teikningarnúmer 800-01-18

Teiknað, Baldvin Ó. Gunnarsson

Útgáfudagsetning, 21.11.2019

Land nr. Útgáfa A1

Verknúmer 2018-088