



Samþykkt þann
 04 DEC 2019
 Byggingarfulltrúinn í Hafnarholti
 F.Þ. Sigurður Steinar Jónsson

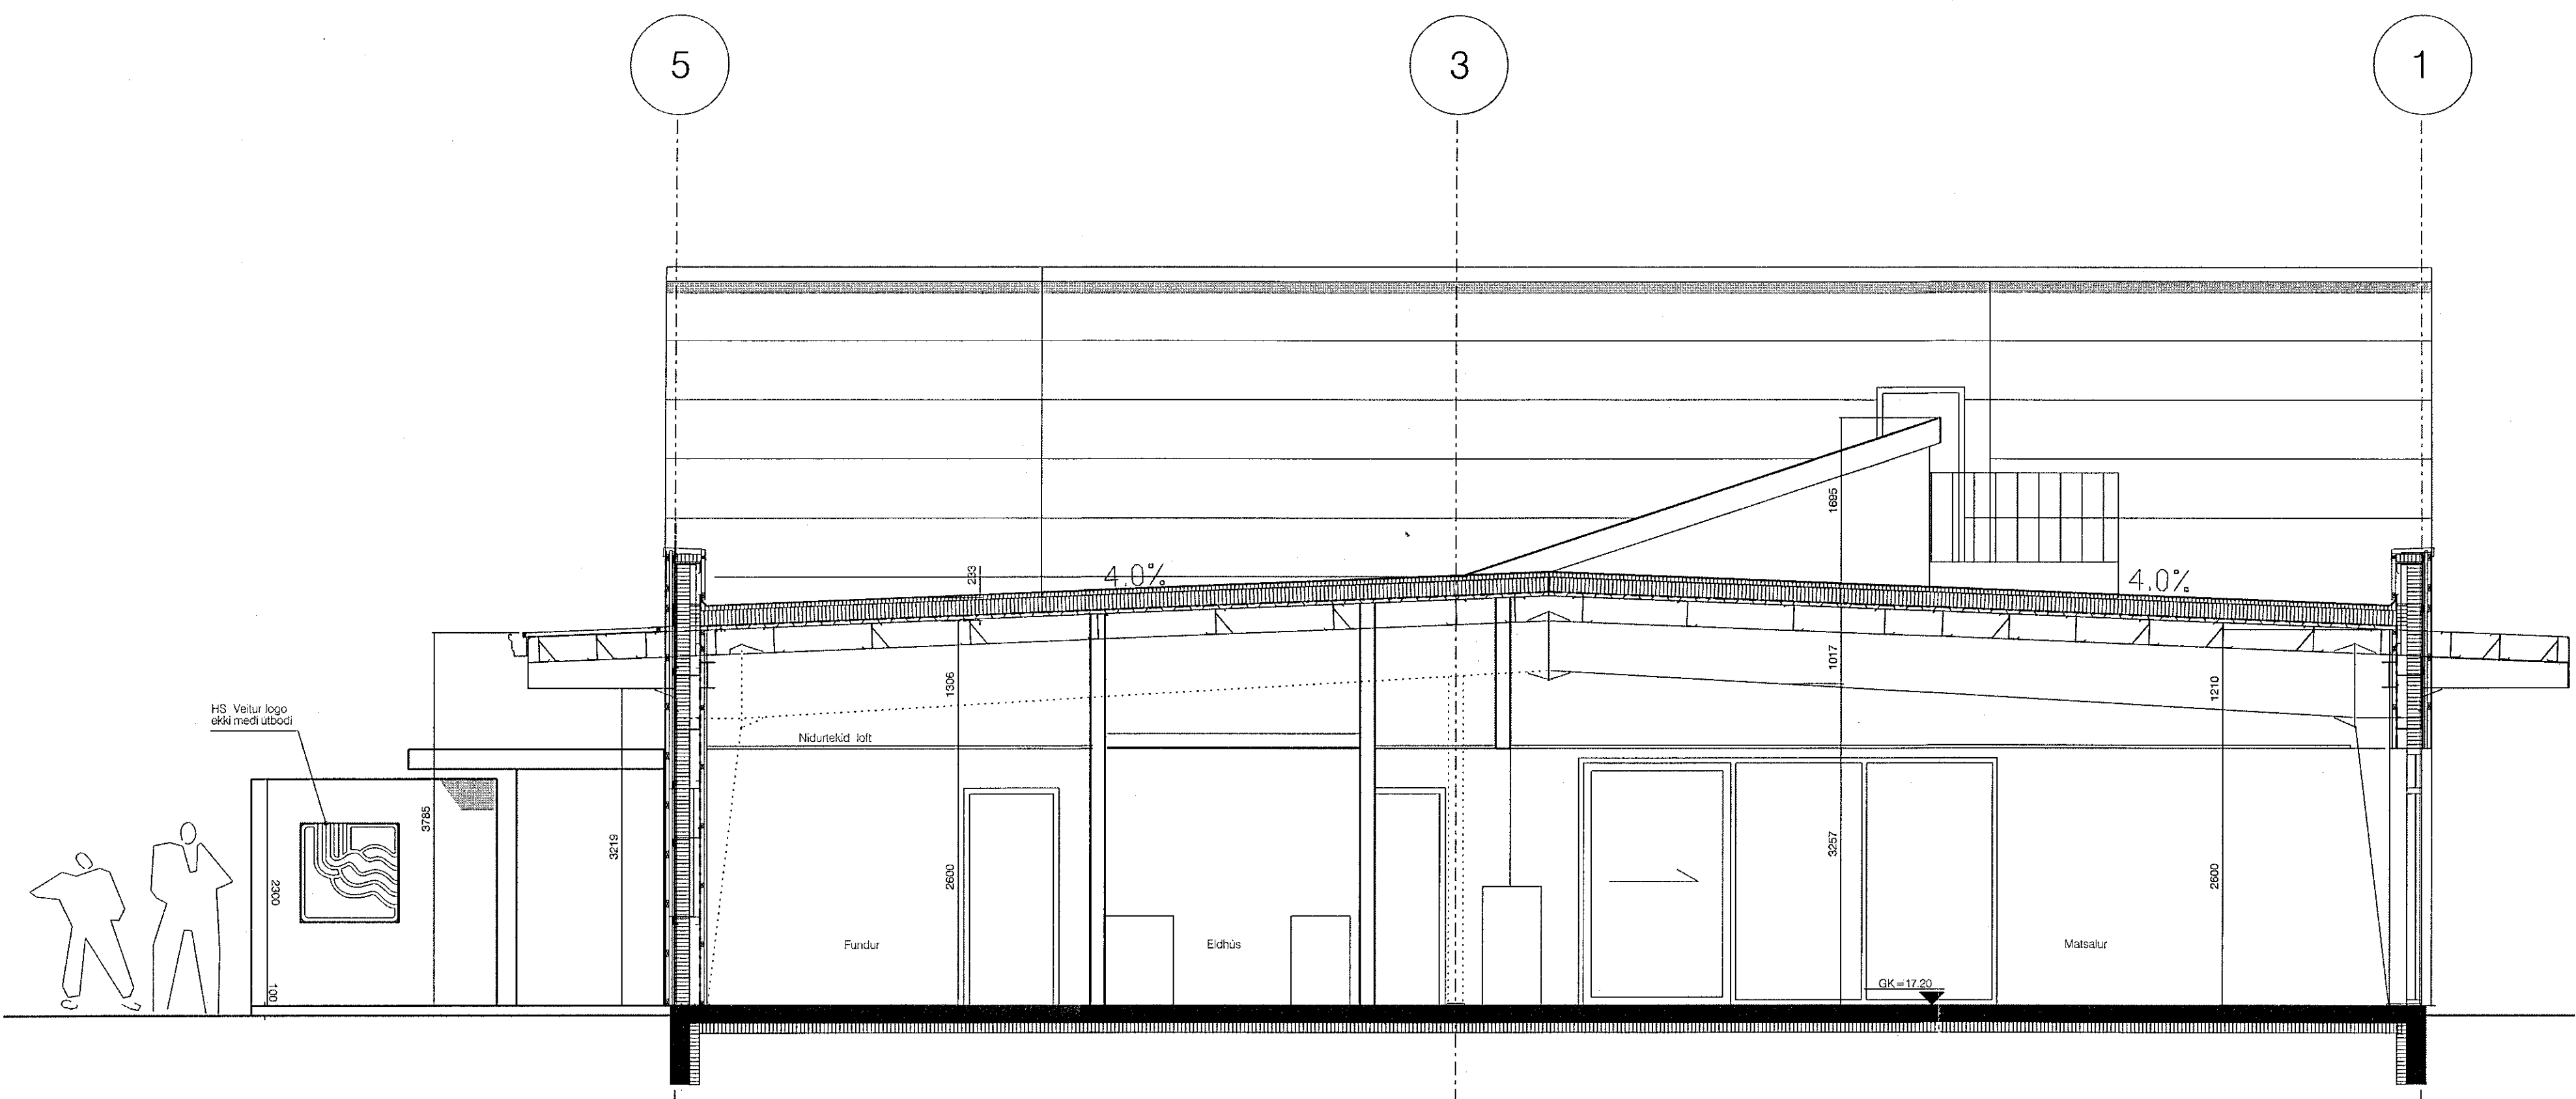

Sneid A-A

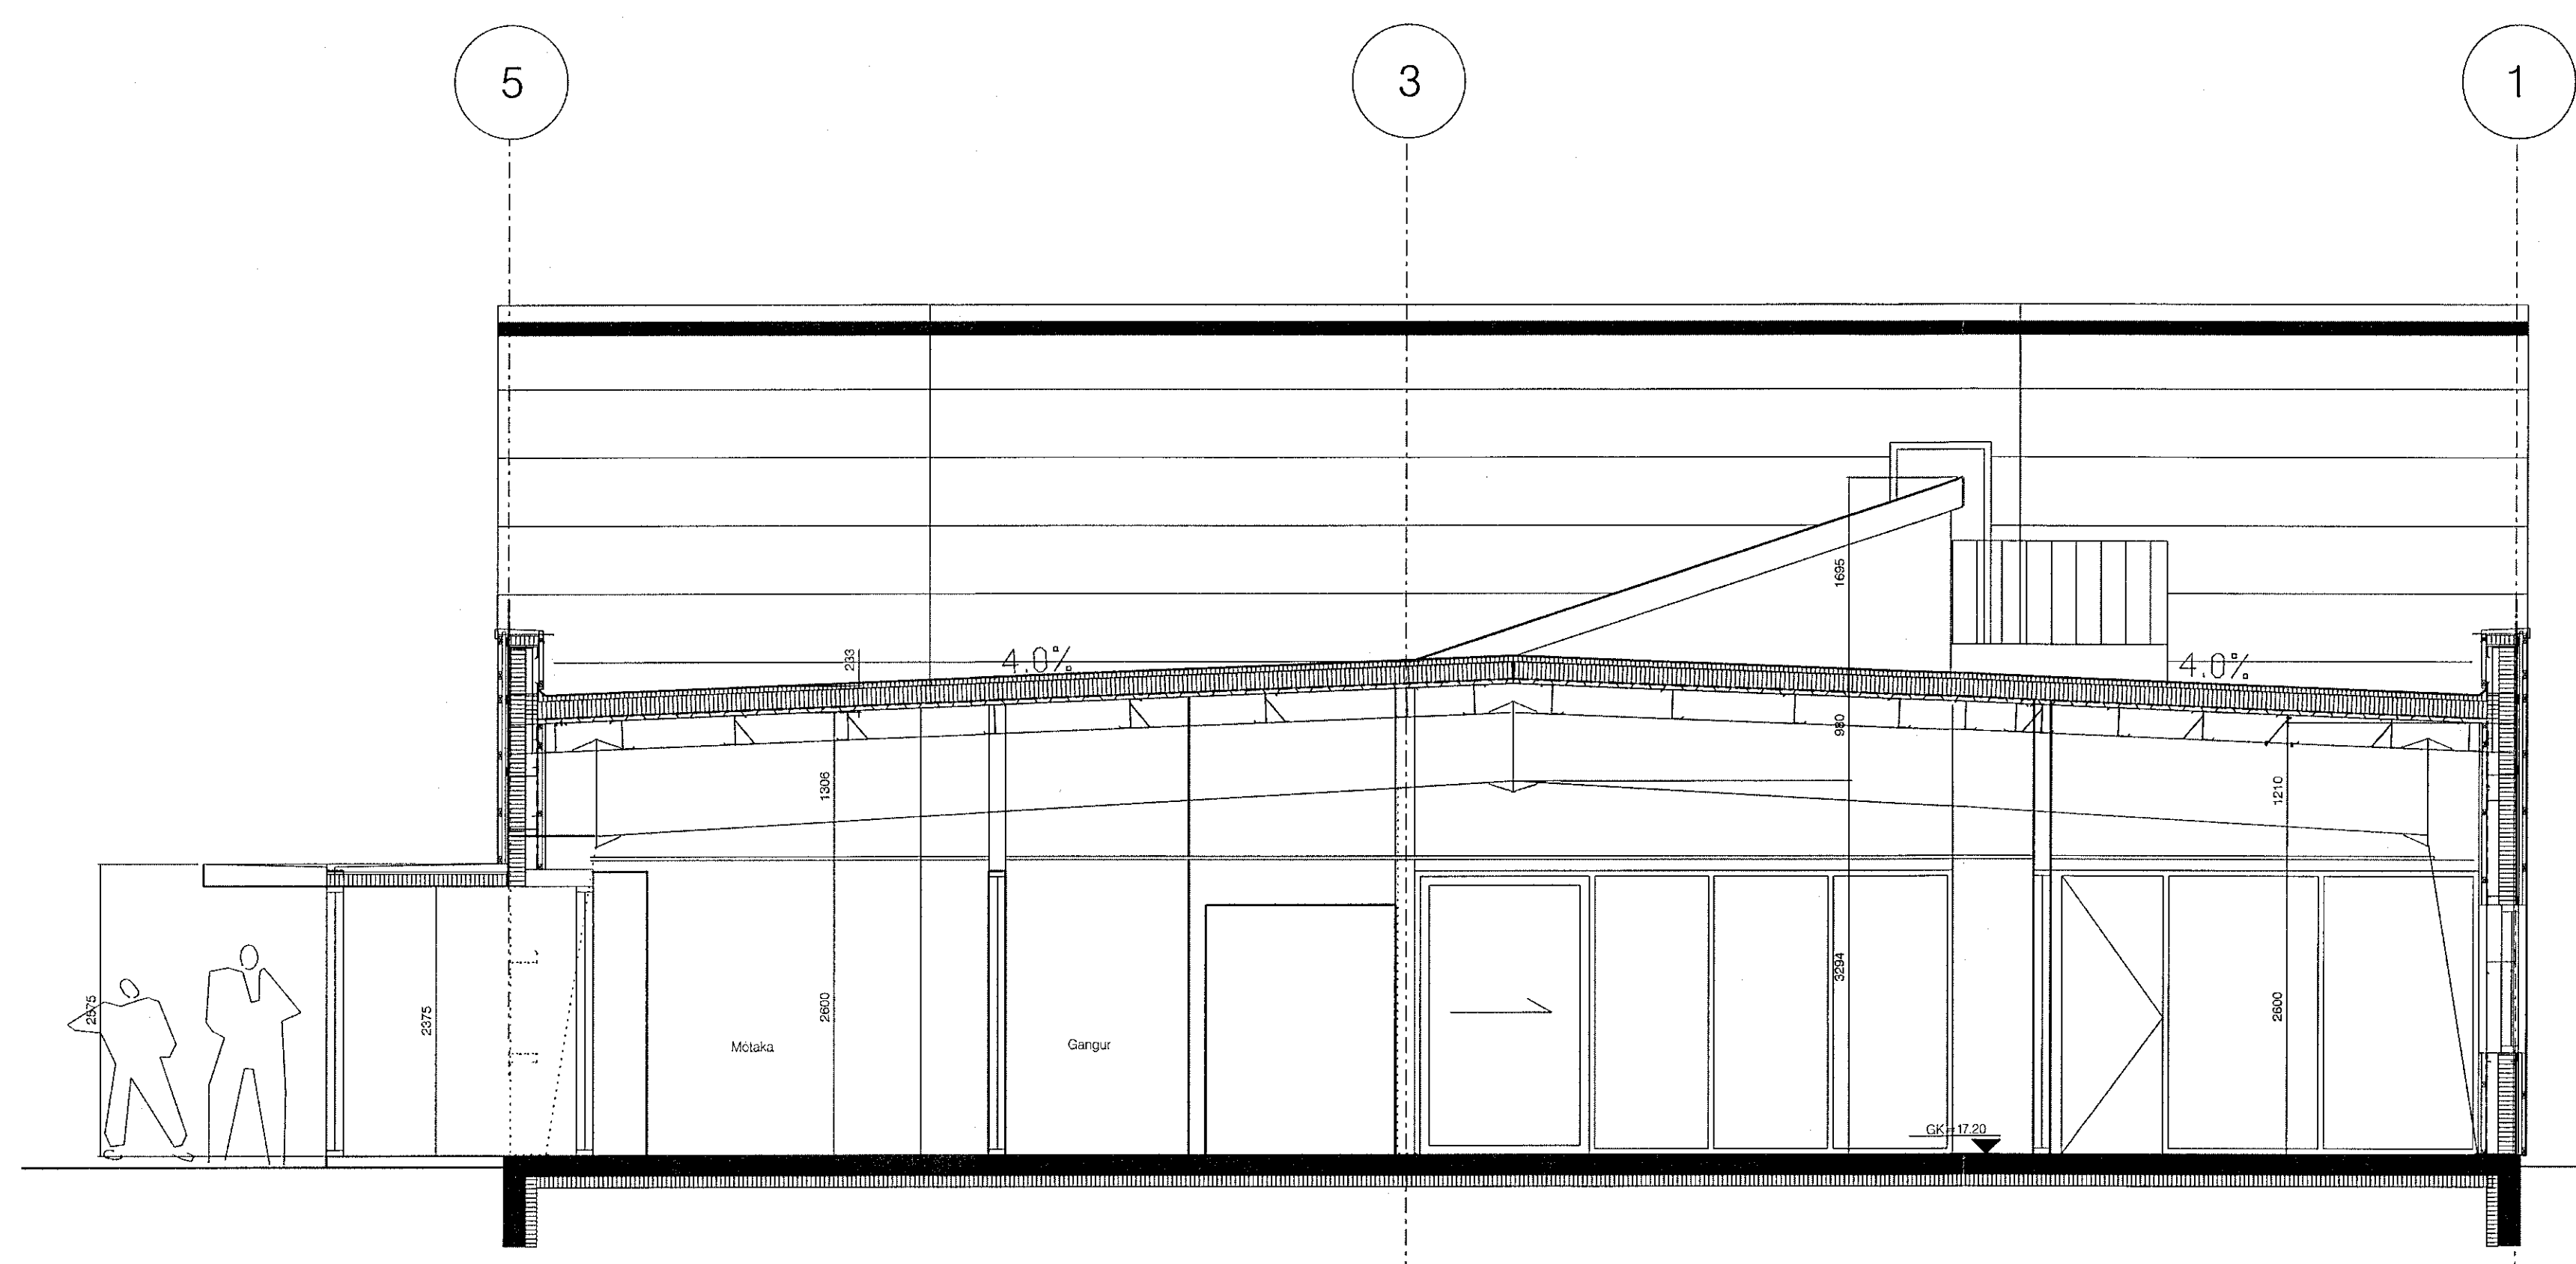

Sneid B-B

GP ARKITEKTAR
 Verkefni: Selhella 8
 Sneid AA og BB
 Teikning nr. 50-05
 Mál 1:50
 Dags. 06.11.2019
 Teiknad. UJB
 Fiskilod 31 101 Reykjavík
 Sími: 5511790 gpark@gpark.is
 5621790
 Guðrún Elísabetsson
 Kt. 291246-4519 Arkitekt FAL