



Samþykkt þann
 04 DEC 2019
 Byggingerfulltrúinn í Höfuðborginni
 F.h. Sigrður Steinar Jónsson

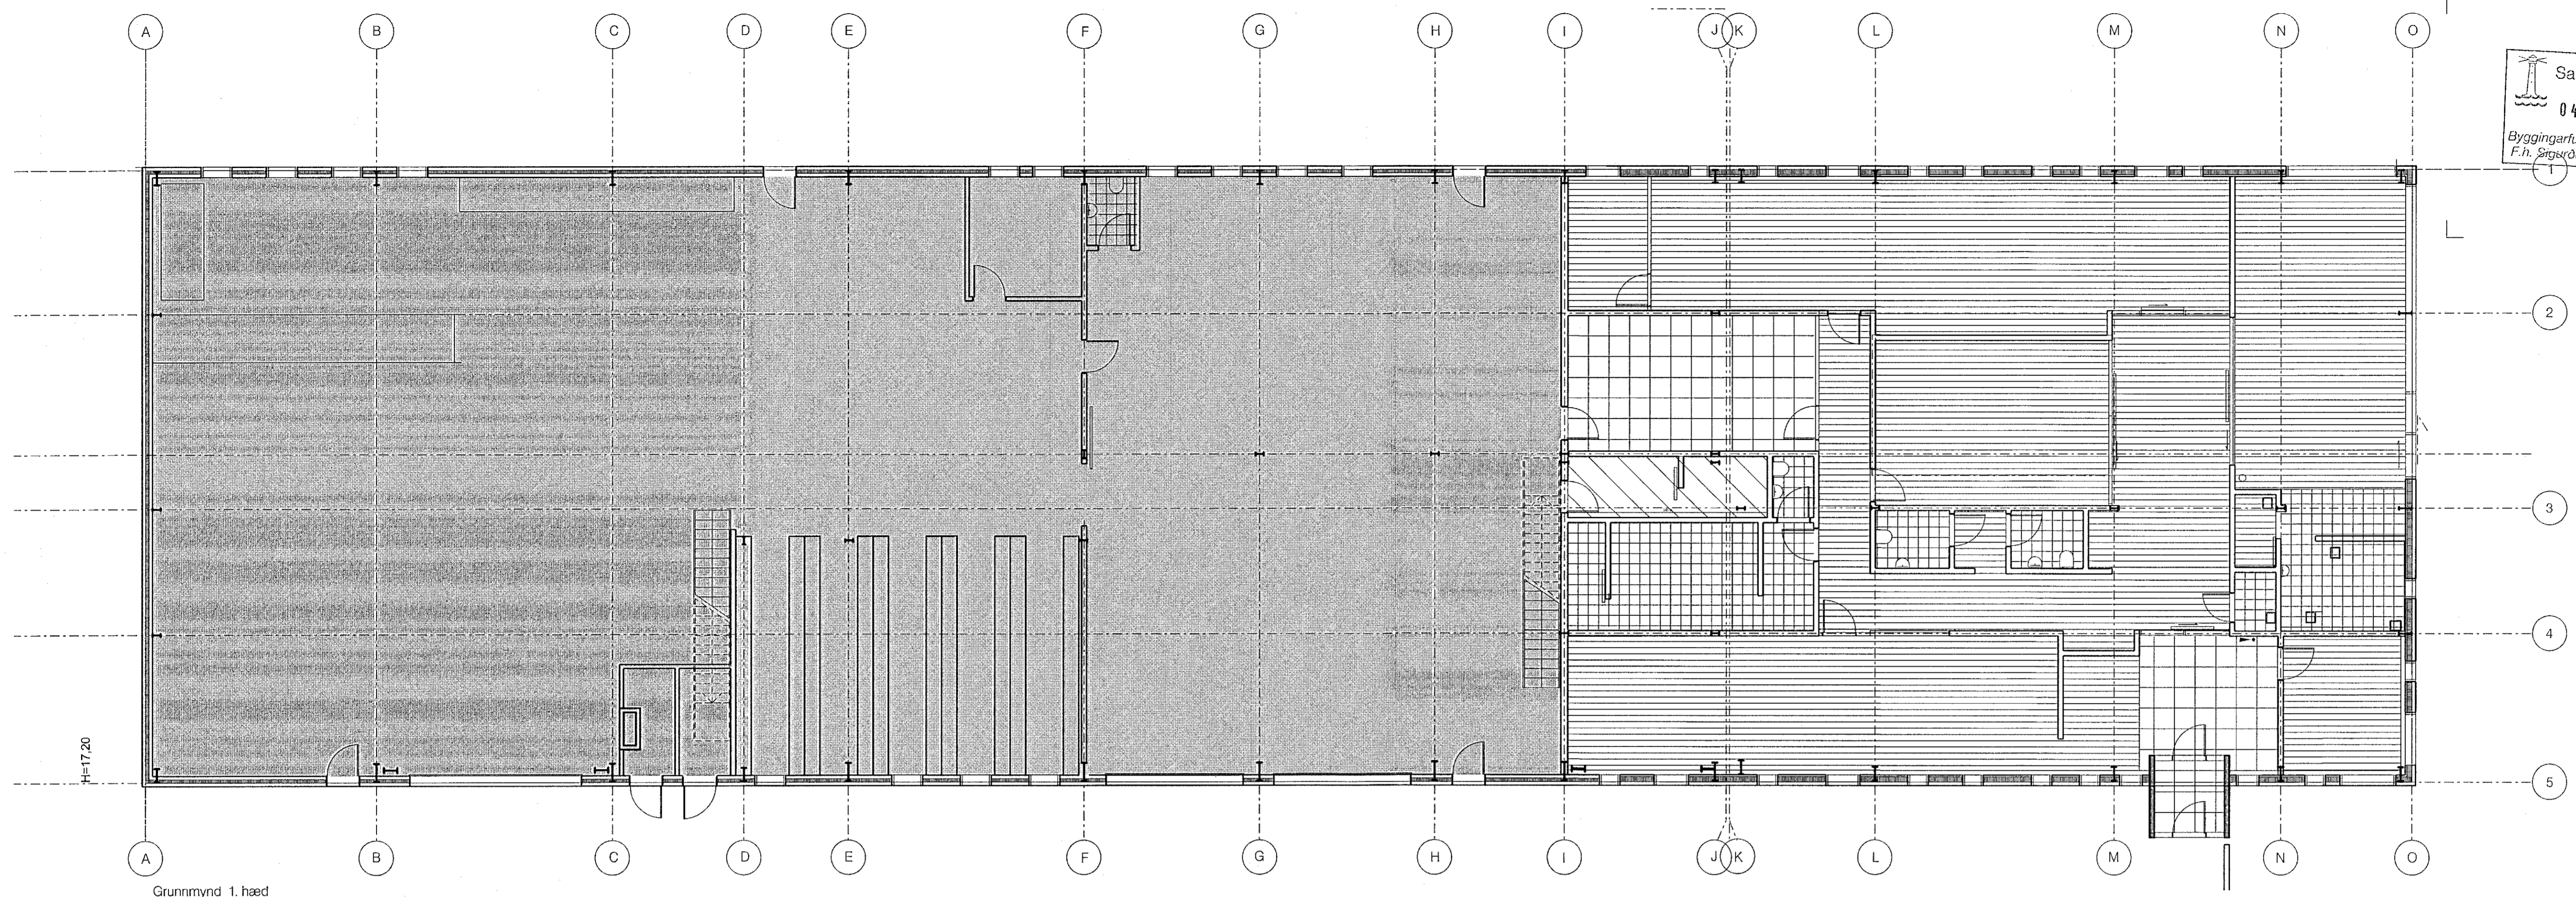


Grunnmynd 1. hæð

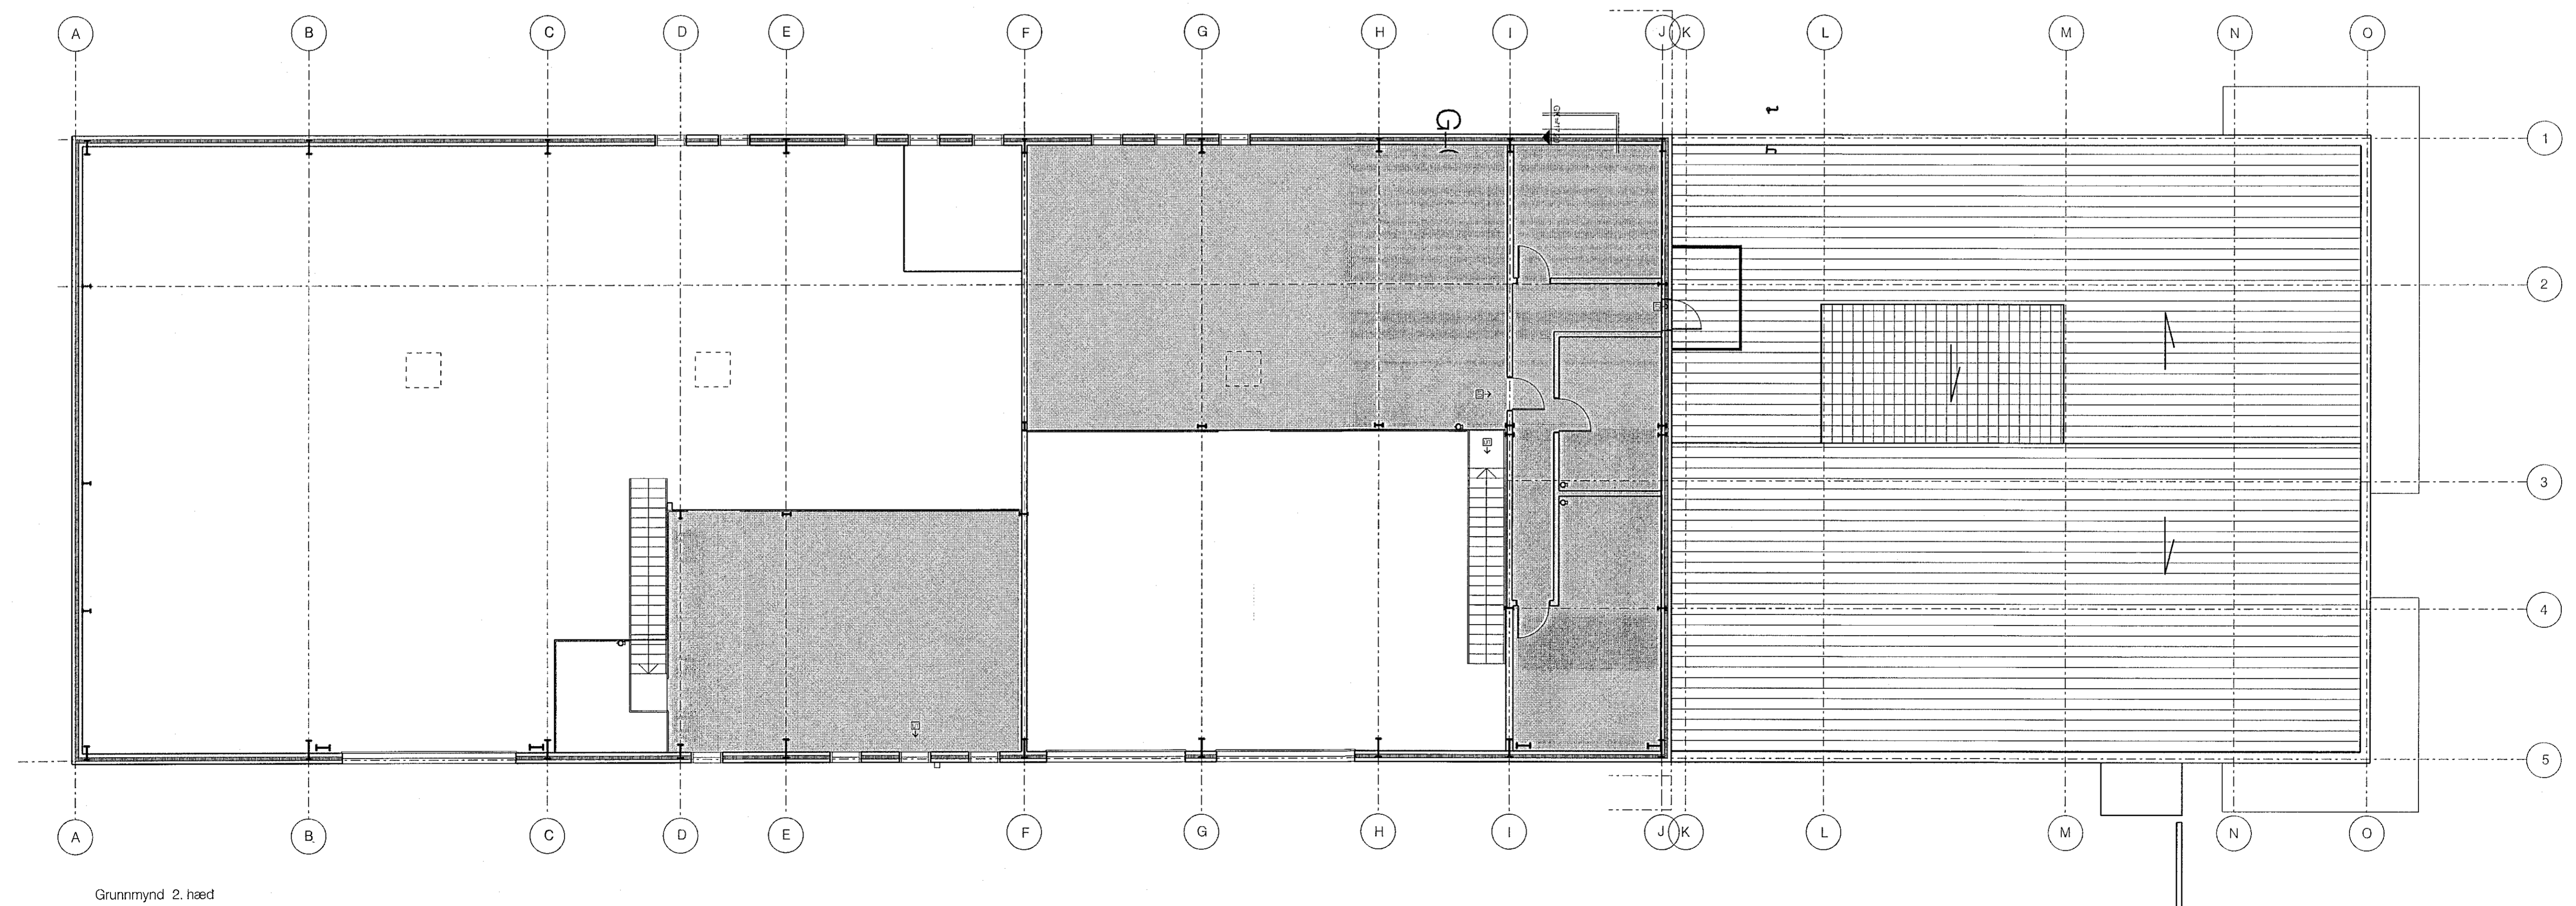

Grunnmynd 2. hæð

- Parket
- 30 x 30 flisar
- 60 x 60 cm flisar
- Epoksi
- Steypa yfirbordsmeðhöndluð með Lakro gölfharðsluflni.

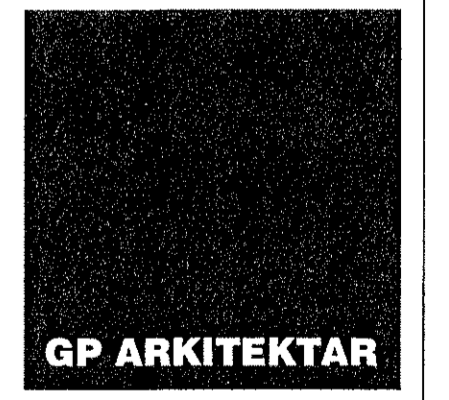

Verkefni: Selhella 8 HS Veitur
 Gólfefni: 1. hæð og 2. hæð

Teikning nr. 100-14
 Mál 1:100
 Dags. 06.11.2019
 Teiknad. UIB

Fiskelöð 31 101 Reykjavík
 Sími: 5511790 gpark@gpark.is
 5521790
 Byggingerfulltrúinn
 Kt. 291246-4519 Arkitekt FAl