



Grunnmynd 1. hæð

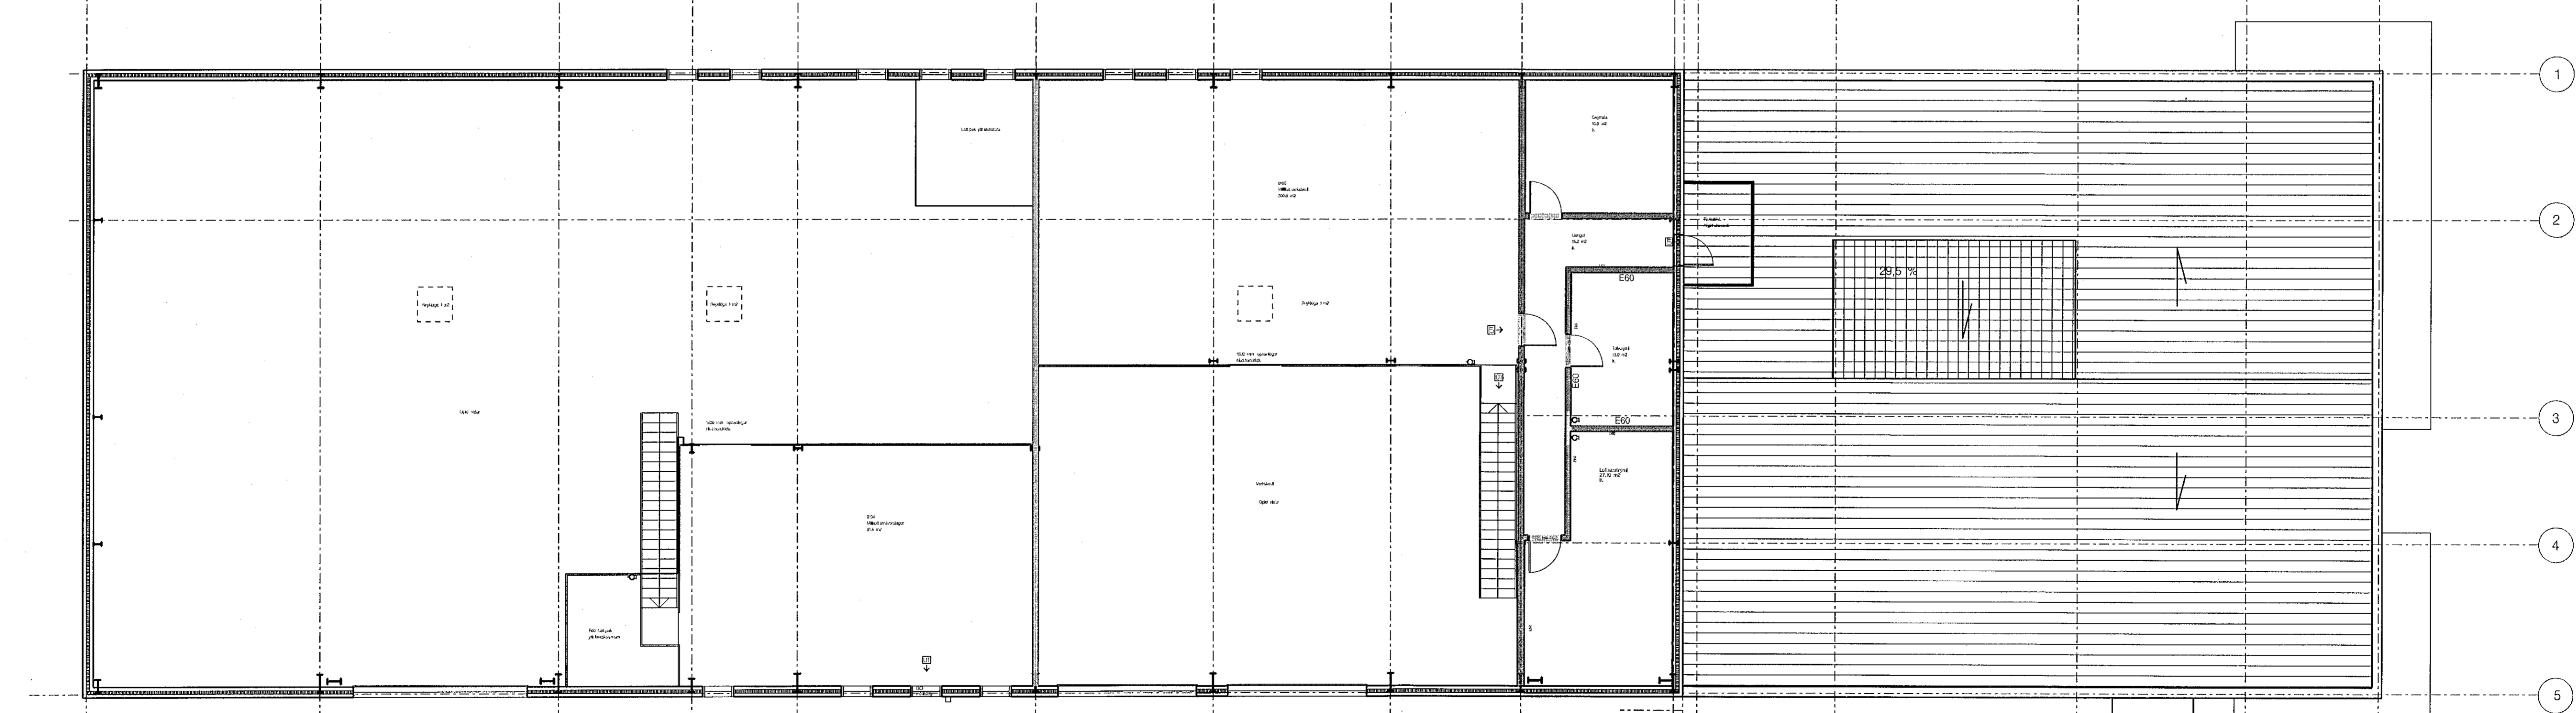

Grunnmynd 2. hæð

- V1 Veggir
- V2 Veggir í rakamyum
- V3 Veggir í rakamyum
- V4 Eitðamaveggur milli verkstæðis og skrifstofunnar
- V5 Veggur 120 uppistöður milli verkstæðis-lagar
- V6 Veggur 120 uppistöður milli verkstæðis-lagar Húsi að þrotfærðu yfir lag með rakapötru gjafi

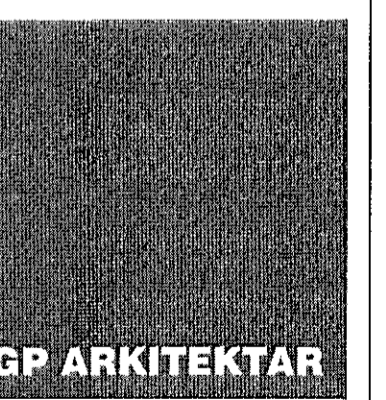

Verkefni: Selhella 8  
 Innveggir

Teikning nr. 100-16  
 Mál 1:100  
 Dags. 06.11.2019  
 Teiknari: ÚB

Flekkstöð 31 101 Reykjavík  
 Símt: 5511790 5621790 gpark@gpark.is  
 Útán 103 2019  
 Kt. 291246-4519 Arkitekt FAI