

Vísio er til teikninga arkitekta varðandi nákvæma staðsetningu á öllum rafbúnaði.

Hæð rafmagns-, og smáspennutengla er 20cm
Hæð rafmagnstengla eldhúsi, baði, geymslu og bílageymslu 110cm
Hæð rofa er 110cm
Hæð útitengla er 150cm
Hæð annara veggjóna er 180cm
Hæð hitanema er 150cm
Aðrar hæðir koma fram á teikningum.

Öll mál eru gefin upp í cm miðast við fullfrágengin gólf og í miðju tengistaðar, ef annars er ekki getið á teikningu.

Rör fyrir almennar lagnir eru 16mm PVC plaströr
Rör fyrir TV-, síma- og hátalaralagnir eru 20mm PVC plaströr

Almennt fyrir lágspennur er notað 1,5q idráttarvir PVC einangraður, aðrar stærðir koma fram á einflúmyndum.
Nota skal cat6 kapal fyrir síma- og netlagnir, PVC einangraðan.
Koax skal vera með kjarna 1,15mm fyrir TV lagnir, PVC einangraður
Brunastrengur fyrir reykskynjara, brunahandboða og bjöllur er 4x0,8mm brunakerfisstrengur J-Y(St)Y.
Útanálíggjandi kapplar til og með 2,5q skulu vera með 750V PVC einangrun.
Strengir frá 4q skulu vera með 1000V XLPE einangrun.
Allir strengir eru kopar (Cu) gerðar nema heimtaug er ál strengur (Al).

Greinar eru ekki sýndar í öllum tilfellum að töflu, en eru þá merktar viðkomandi töflu.
Málstraumur rofa og tengla skal vera minnst 10A.
Skammhlaupsgeta töflubúnaðar skal minnst vera 10kA
Málmhluta lagna, strengstiga, lampa og rafbúnaðar skal jarðbinda vandlega.
Varnarbúnaðurinn, ásamt spennuhafa taugum/leiðurum fyrir framan varnarbúnaðinn skal vera með tvöfaldri einangrun eða með aukinni (styrktri) einangrun.

Innlagnarefni skal standa IEG 60309-2, tenglar af Schuko gerð með fiktövn og allur búnaður CE merktur.
Í blautrymun skal varnarbúnaður raffanga minnst vera IP44.
Loft-, rofa-, tengi- og veggdósir skulu vera plastdósir af vandaðri gerð.

Húsið er tinbureiningar og timbur í öllum inn- og útveggjum, einangraðir með óbrennanlegri steinull.
Sökkjar og plata eru steinsteypa, einangrað með plasteinangrun.

Á þeim stöðum þar sem raflagnarkerfi fer í gegnum hluta byggingar eins og gólf, vegg, þök, loft, skilveggi eða hola vegg skal þetta opin sem gerð voru, þegar lögninni hefur verið komið fyrir. Gerð þéttingar skal miðast við eldvarnarstig (ef við á) byggingarhlutans sem farið er í gegnum (sjá ISO 834).

Athugasemdir:

- Meðaná uppsetningu raflagnarkerfisstendur getur verið þörf á bráðabirgðapéttingum.
- Við breytingu á raflögn skulu þéttingar endurgerðareinsfljótt og unnt er.

Samantekt brunahönnunar (birtist á fyrsta blaði aðaluppdráttá með byggingalýsingu).

Brunaþol burðarvirkis:

Brunaþol burðarvirkja er að minnsta kosti það sama og brunaðol þeirra brunahólfa sem burðarvirkið þarf að halda uppi.

Brunahólf:

Brunahólfun er sýnd á uppdráttum.

Brunaðol klæðninga:

Loft- og veggfletir innanhúss verða í flokki 1. Upphengd loft ásamt tilheyrandi upphengjum verða úr Aefnum. Gólfefni uppfylla flokk G og þakklæðningar flokk T. Utanhúsklæðning verður í flokki 1 og festingar verða úr A-efnum. Einangrun veggja og þaka er óbrennanleg.

Rýming og flóttaleiðir:

Flóttaleiðir verða í samræmi við kafla 9.5 í byggingarreglugerð. Flóttaleiðir eru sýndar á aðaluppdráttum.

Brunaviðvörðunarkerfi:

Reykskynjarar eru í öllum rýmum. Möguleit á að tengja þálla saman.

Reyklosun:

Reyklosun hússin verður í samræmi við gr. 9.4.8. í byggingarreglugerð.

Brunaþéttingar:

Lagnagöt og önnur göt á milli brunahólfa verða þétt með sérstökum brunapétiefnum á viðurkenndan hátt. Þéttiefni sem notuð verða til verksins skulu vera notuð í samræmi við leiðbeiningar framleiðanda eða seljanda efnanna og vera viðurkennd af Mannvirkjastofnun. Verkið skal unnið af vönum verkmonnum sem hafa hlotið viðurkenningu frá Mannvirkjastofnun í brunapéttingum. Göt milli spennaryma og annarra rýma skal verður lokað á sprengiheldan hátt.

Viðhald og eftirlit:

Um eigið eftirlit eigenda og forráðamanna með brunavörnum í húsinu gildir reglugerð nr. 200/1994. Eftirlitið skal vera í samræmi við ákvæði í 4. kalfa í NFPA-850. 4.3.1 Greinargerð um brunavarnir aðaluppdráttá samkvæmt lið a.


Til fyllingar ofangreindum texta er bætt við eftirfarandi, skv. 4.030 Skoðunarlista MVS:

Brunavarnir eru ákvarðaðar á grundvelli ákvæða byggingareglugerðar (a), því fylgja ekki með útreikningar eða önnur fylgiskjöl tengd brunahönnun, því fylgir heldur ekki efnisyfirlit. Gæðakerfi hönnuðar fylgir byggingaleyfissókninni sem sér skjál, en í stuttu máli fer Hönnunarstjóri verksins (eða framkvæmdastjóri, hafi hönnunarstjóri unnið gögnin) yfir umsóknargögn m.t.t. Skoðunarlista MVS og gátlista byggingafultrúa, þegar það á við áður en gögnum er skilað inn.

Brunaþéttingar:

Lagnagöt og önnur göt á milli brunahólfa verða þétt með sérstökum brunapétiefnum á viðurkenndan hátt. Þéttiefni sem notuð verða til verksins skulu vera notuð í samræmi við leiðbeiningar framleiðanda efnanna og vera viðurkennd af Mannvirkjastofnun til fyrirhugaðra notkunar. Starfsmenn sem vinna að þéttingum skulu hafa setið námskeið Mannvirkjastofnunar um brunapéttingar.

<input checked="" type="checkbox"/>	Tengill	<input checked="" type="checkbox"/>	Stjórnstöð brunakerfis, hæð 160cm
<input checked="" type="checkbox"/>	DALI rofi	<input checked="" type="checkbox"/>	Undirstöð, hæð 160cm
<input checked="" type="checkbox"/>	Hreyfiskynjari	<input checked="" type="checkbox"/>	Hitaskynjari
<input checked="" type="checkbox"/>	Loftdós	<input checked="" type="checkbox"/>	Reykskynjari
<input checked="" type="checkbox"/>	Veggdós	<input checked="" type="checkbox"/>	Handboði, hæð 120cm
<input checked="" type="checkbox"/>	Tengidós utanálíggjandi	<input checked="" type="checkbox"/>	Bjalla, hæð 250cm
<input checked="" type="checkbox"/>	Tengidós	<input checked="" type="checkbox"/>	Stjórnstöð öryggiskerfis, hæð 160cm
<input checked="" type="checkbox"/>	Hraðastýring	<input checked="" type="checkbox"/>	Talaborð, hæð 140cm
<input checked="" type="checkbox"/>	Fjarskiptatenglar	<input checked="" type="checkbox"/>	Lesari með talaborði, hæð 140cm
<input checked="" type="checkbox"/>	HDMI tengill 2f	<input checked="" type="checkbox"/>	Lesari, hæð 140cm
<input checked="" type="checkbox"/>	Hátalaratengill	<input checked="" type="checkbox"/>	Vatnsnemi við gólf
<input checked="" type="checkbox"/>	Hitanemi fyrir gólfhita, hæð 140cm	<input checked="" type="checkbox"/>	Sírena hæð, 300cm
<input checked="" type="checkbox"/>	Hitanemi fyrir loftræstingu, hæð 160cm	<input checked="" type="checkbox"/>	Hurðasegull
<input checked="" type="checkbox"/>	ÚT ljós	<input checked="" type="checkbox"/>	Stöðunemi
<input checked="" type="checkbox"/>	Neyðarljós	<input checked="" type="checkbox"/>	Hreyfinemi, hæð 240cm
<input checked="" type="checkbox"/>	DALI gardýnuliði	<input checked="" type="checkbox"/>	Opunarrofi, hæð 110cm
<input checked="" type="checkbox"/>	Spennir	<input checked="" type="checkbox"/>	Árásahnappur í tenglarennu
<input checked="" type="checkbox"/>	32A vinnutafla, hæð 120cm		

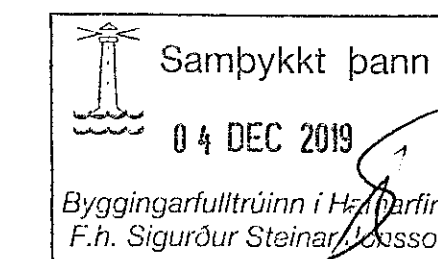

Útgáfunúmer og dags. aðaluppdráttá

Undirskrift hönnunarstjóra

Yfirfarið/samb.

Breytingar

1

2

Dags

Yfirfarið



Helgi Pálsson S: 898-4476 helgi@voltorka.is
Baldvin Ó. Gunnarsson S: 855-3155 baldvin@voltorka.is

Baldvin Ó. Gunnarsson

Verkefni

Selhella 8

Staður

221 Hafnafjöðu

Skýring

Skýringar

Hönnun, Baldvin Ó. Gunnarsson

Kt. 261069-4589

Mkv

Teikningarnúmer 100-00-01

Teiknað, Baldvin Ó. Gunnarsson

Útgáfudagsetning, 21.11.2019

Land nr. Útgáfa A1

Verknúmer 2018-088