


ATH!

- ALMENNAR SKÝRINGAR SJÁ TEIKN. B001
- BENDING VEGGJA NEMA ANNAD SÉ TEKID FRAM:
- 150mm ÞYKKIR:
EINFALT NET K10c200 LÓÐRÉTT OG K10c250 LÁRÉTT
- 180/200mm ÞYKKIR:
TVÖFALT NET K10c200 LÓÐRÉTT OG K10c250 LÁRÉTT
- JÁRNUN KRINGUM OP ER 2K12 OG JÁRNAFYRIRKOMULAG SKV SKÝRINGARBLADI (NEMA ANNAD KOMI FRAM) Í INNVEGGJUM KOMA 2K12 Í VEGGENDA
- SÉU JÁRNABAKKAR NOTAÐIR Í STAÐ VINKLA/U-LYKKJA SKULU ÞEIR VALDIR ÞANNIG AÐ JÁRNAMAGNID SÉ ÞAÐ SAMAN.
- EINANGRUNARÞYKKTIR ERU
-100mm PLASTEINANGRUN UNDIR BOTNPLÖTU (24kg/m³)
- GRUNNIUR FYLST MED FROSTPOLNI GRÚS EÐA ÖÐRU VIÐURKENNDU FROSTPOLNI EFNI.
ÞJAPPA SKAL Í 300mm LÖGUM MED 60kg VIBRASLEDA.
FARA SKAL A.M.K. ÞRÍJÁR YFIRFERÐIR Á HVERT LAG. VIÐ ÞJÖPPUN MÁ HÆÐARMUNUR FYLLINGAR EKKI VERA MEIRA EN 500mm (NEMA Í STÖDVEGGJUM). HLÚTFALL KORNA MINNA EN 0.02mm SKAL EKKI VERA MEIRA EN 3% AF ÞYNGD FYLLINGAREFNISINS. ENGINN STEINN Í FYLLINGUNNI MÁ VERA STÆRRI EN 1/3 AF LAGÞYKKT VIÐ ÞJÖPPUN.
- LAGNAGÓT SJÁST Á GATAPLANSTEIKNINGUM LAGNA.
- KJARNABORA/SAGA MÁ FYRIR LÖGNUM EF EKKI HEFUR VERID GERT FYRIR ÞEIM Í UPPSTEYPU.
- LAGNAGÓT ERU BREIDD OG HÆÐ 200x200 NEMA ANNAD KOMI FRAM. LAGNAGÓT SJÁST Á LAGNAEIKNINGUM. LENDI KÓTI Á GATI UNDIR NEDRI BRÚN SÖKKULS (HÁÐ SÖKKULDÝPT)ÞÁ LIGGUR LÖGNIN UNDIR SÖKKULVEGG.
- YFIRFARA SKAL ALLAR MÁLSETNINGAR OG HÆÐARKÓTA M.T.T TEIKNINGAARKITEKTA OG GERA HÖNNUÐJUM VIÐVART EF MISRÆMI FINNST.

① BITASKÖR BMF 51x195 FULLNELDUR MED 40/40 KAMBSAUM

GRUNNMYND - LOFTAPLATA 1 HÆÐAR
MKV. 3

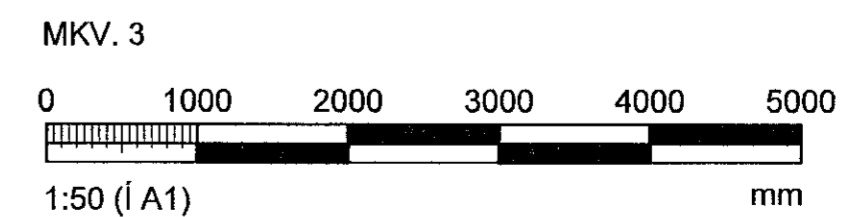

ÁRITUN HÖNNUNARSTJÓRA KRISTINN RAGNARSSON 120944-2066			
BREYTINGAR			
NR.	DAGS.	BREYTING	SR.
1	21.11.2019	Frumútgáfa	SAÓ
VERKFRÆÐISTOFA			
NEW NORDIC ENGINEERING ehf kt. 520914-1450 HÆDASMARI 6. 201 KÓPAVOGUR nne@nne.is S: 8544080 (PJ) / 8993577 (HO) / 8993077 (SAO)			
SAMÞYKKT Hákon Órn Órnarson 300577-3189			
VERK STUÐLASKAÐ 11 HAFNARFJÖRÐUR			
TEIKNING BURÐARVIRKI LOFTAPLATA 1 HÆÐAR GRUNNMYND			
HANNAÐ SAÓ	TEIKNAD SAÓ	YFIRFARID HÓÓ	MÆLIKVARÐI 1/50
DAGS. 21.11.2019		VERK NR. 19004	TEIKNING NR. B102
		UTGÁFA NR. 1	