


**ATH!**  
 ALMENNAR SKÝRINGAR SJÁ TEIKN. B001  
 BENDING VEGGJA NEMA ANNAD SÉ TEKID FRAM:  
 150mm ÞYKKIR:  
 EINFALT NET K10c200 LÖÐRÉTT OG K10c250 LÁRÉTT  
 180/200mm ÞYKKIR:  
 TVÖFALT NET K10c200 LÖÐRÉTT OG K10c250 LÁRÉTT  
 JÁRNUN KRINGUM OP ER 2K12 OG JÁRNAFYRIRKOMULAG SKV SKÝRINGARBLADI (NEMA ANNAD KOMI FRAM) Í INNVEGGJUM KOMA 2K12 Í VEGGENDA  
 SÉU JÁRNABAKKAR NOTADIR Í STAÐ VINKLA/U-LYKKJA SKULU ÞEIR VALDIR ÞANNIG AD JÁRNAMAGNID SÉ ÞAD SAMA.  
 EINANGRUNARÞYKKIR ERU  
 -100mm PLASTEINANGRUN UNDIR BOTNPLÖTU (24kg/m<sup>3</sup>)  
 GRUNNUR FYLST MED FROSTPOLINI GRÚS EÐA ÖÐRU VIÐURKENNDU FROSTPOLNU EFNI.  
 ÞJAFPA SKAL Í 300mm LÖGUM MED 60kg VIBRASLEDA. FARA SKAL A.M.K. ÞRJÁR YFIRFERDIR Á HVERT LAG. VID ÞJÓPPUN MÁ HÆÐARMUNUR FYLINGAR EKKI VERA MEIRA EN 500mm (NEMA Í STÖÐVEGGJUM). HLUTFALL KORNA MINNA EN 0.02mm SKAL EKKI VERA MEIRA EN 3% AF ÞYNGD FYLINGAREFNISINS. ENGINN STEINN Í FYLINGUNNI MÁ VERA STÆRRI EN 1/4 AF LAGÞYKKT VID ÞJÓPPUN.  
 LAGNAGÓT SJÁST Á GATAPLANSTEIKNINGUM LAGNA.  
 KJARNABORA/SAGA MÁ FYRIR LÖGNUM EF EKKI HEFUR VERID GERT FYRIR ÞEIM Í UPPSTEYPU.  
 LAGNAGÓT ERU BREIDD OG HÆÐ 200x200 NEMA ANNAD KOMI FRAM. LAGNAGÓT SJÁST Á LAGNATEIKNINGUM. LENDI KÓTI Á GATI UNDIR NEDRI BRÚN SÖKKULS (HÁÐ SÖKKULDÝPT)ÞÁ LIGGUR LÖGNIN UNDIR SÖKKULVEGG..  
 YFIRFARA SKAL ALLAR MÁLSETNINGAR OG HÆÐARKÓTA M.T.T TEIKNINGAARKITEKTA OG GERA HÖNNUÐUM VIÐVART EF MISRÆMI FINNST.  
 ① BITASKÓR BMF 51x195 FULLNELGDUR MED 40/40 KAMBSAUM

GRUNNMYND - MILLIGÓLF 1 HÆÐAR  
 MKV. 3

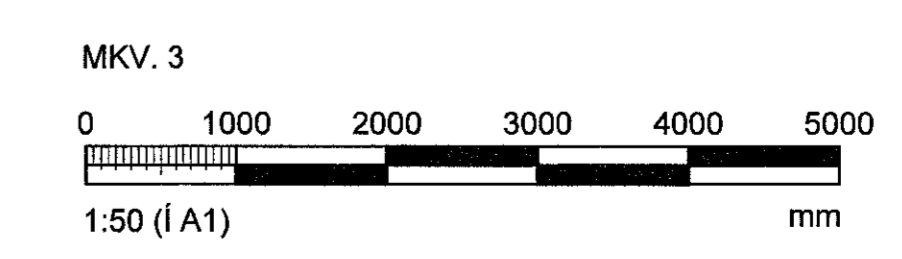

ÁRITUN HÖNNUNARSTJÓRA KRISTINN RAGNARSSON 120944-2686 			
BREYTINGAR			
NR.	DAGS.	BREYTING	SP.
1	21.11.2019	Frumútgáfa	SAO
<b>VERKFRÆÐISTOFA</b> NEW NORDIC ENGINEERING ehf hf. 520914-1450 HÆDASMÁRI 6, 201 KÓPAVOGUR nne@nne.is S:8544080(JP-J)/8993577(HOJ)/8993077(SAO)			
SAMÞYKKT Hákon Óm Ómarsson 300577-3189 			
VERK STUÐLASKARÐ 11 HAFNARJÖRÐUR TEIKNING BURÐARVIRKI MILLIGÓLF 1 HÆÐAR GRUNNMYND			
HANNAÐ	TEIKNAD	YFIRFARID	MÆLIKVARDI
SAO	SAO	HOÓ	1/50
DAGS.		VERK NR.	TEIKNING NR.
21.11.2019		19004	B103
UTGÁFA NR.			1