


Samþykkt þann
04 DEC 2019
Byggingarfulltrúinn í Hafnarfjörð
F.h. Sigurður Steinar Jónsson

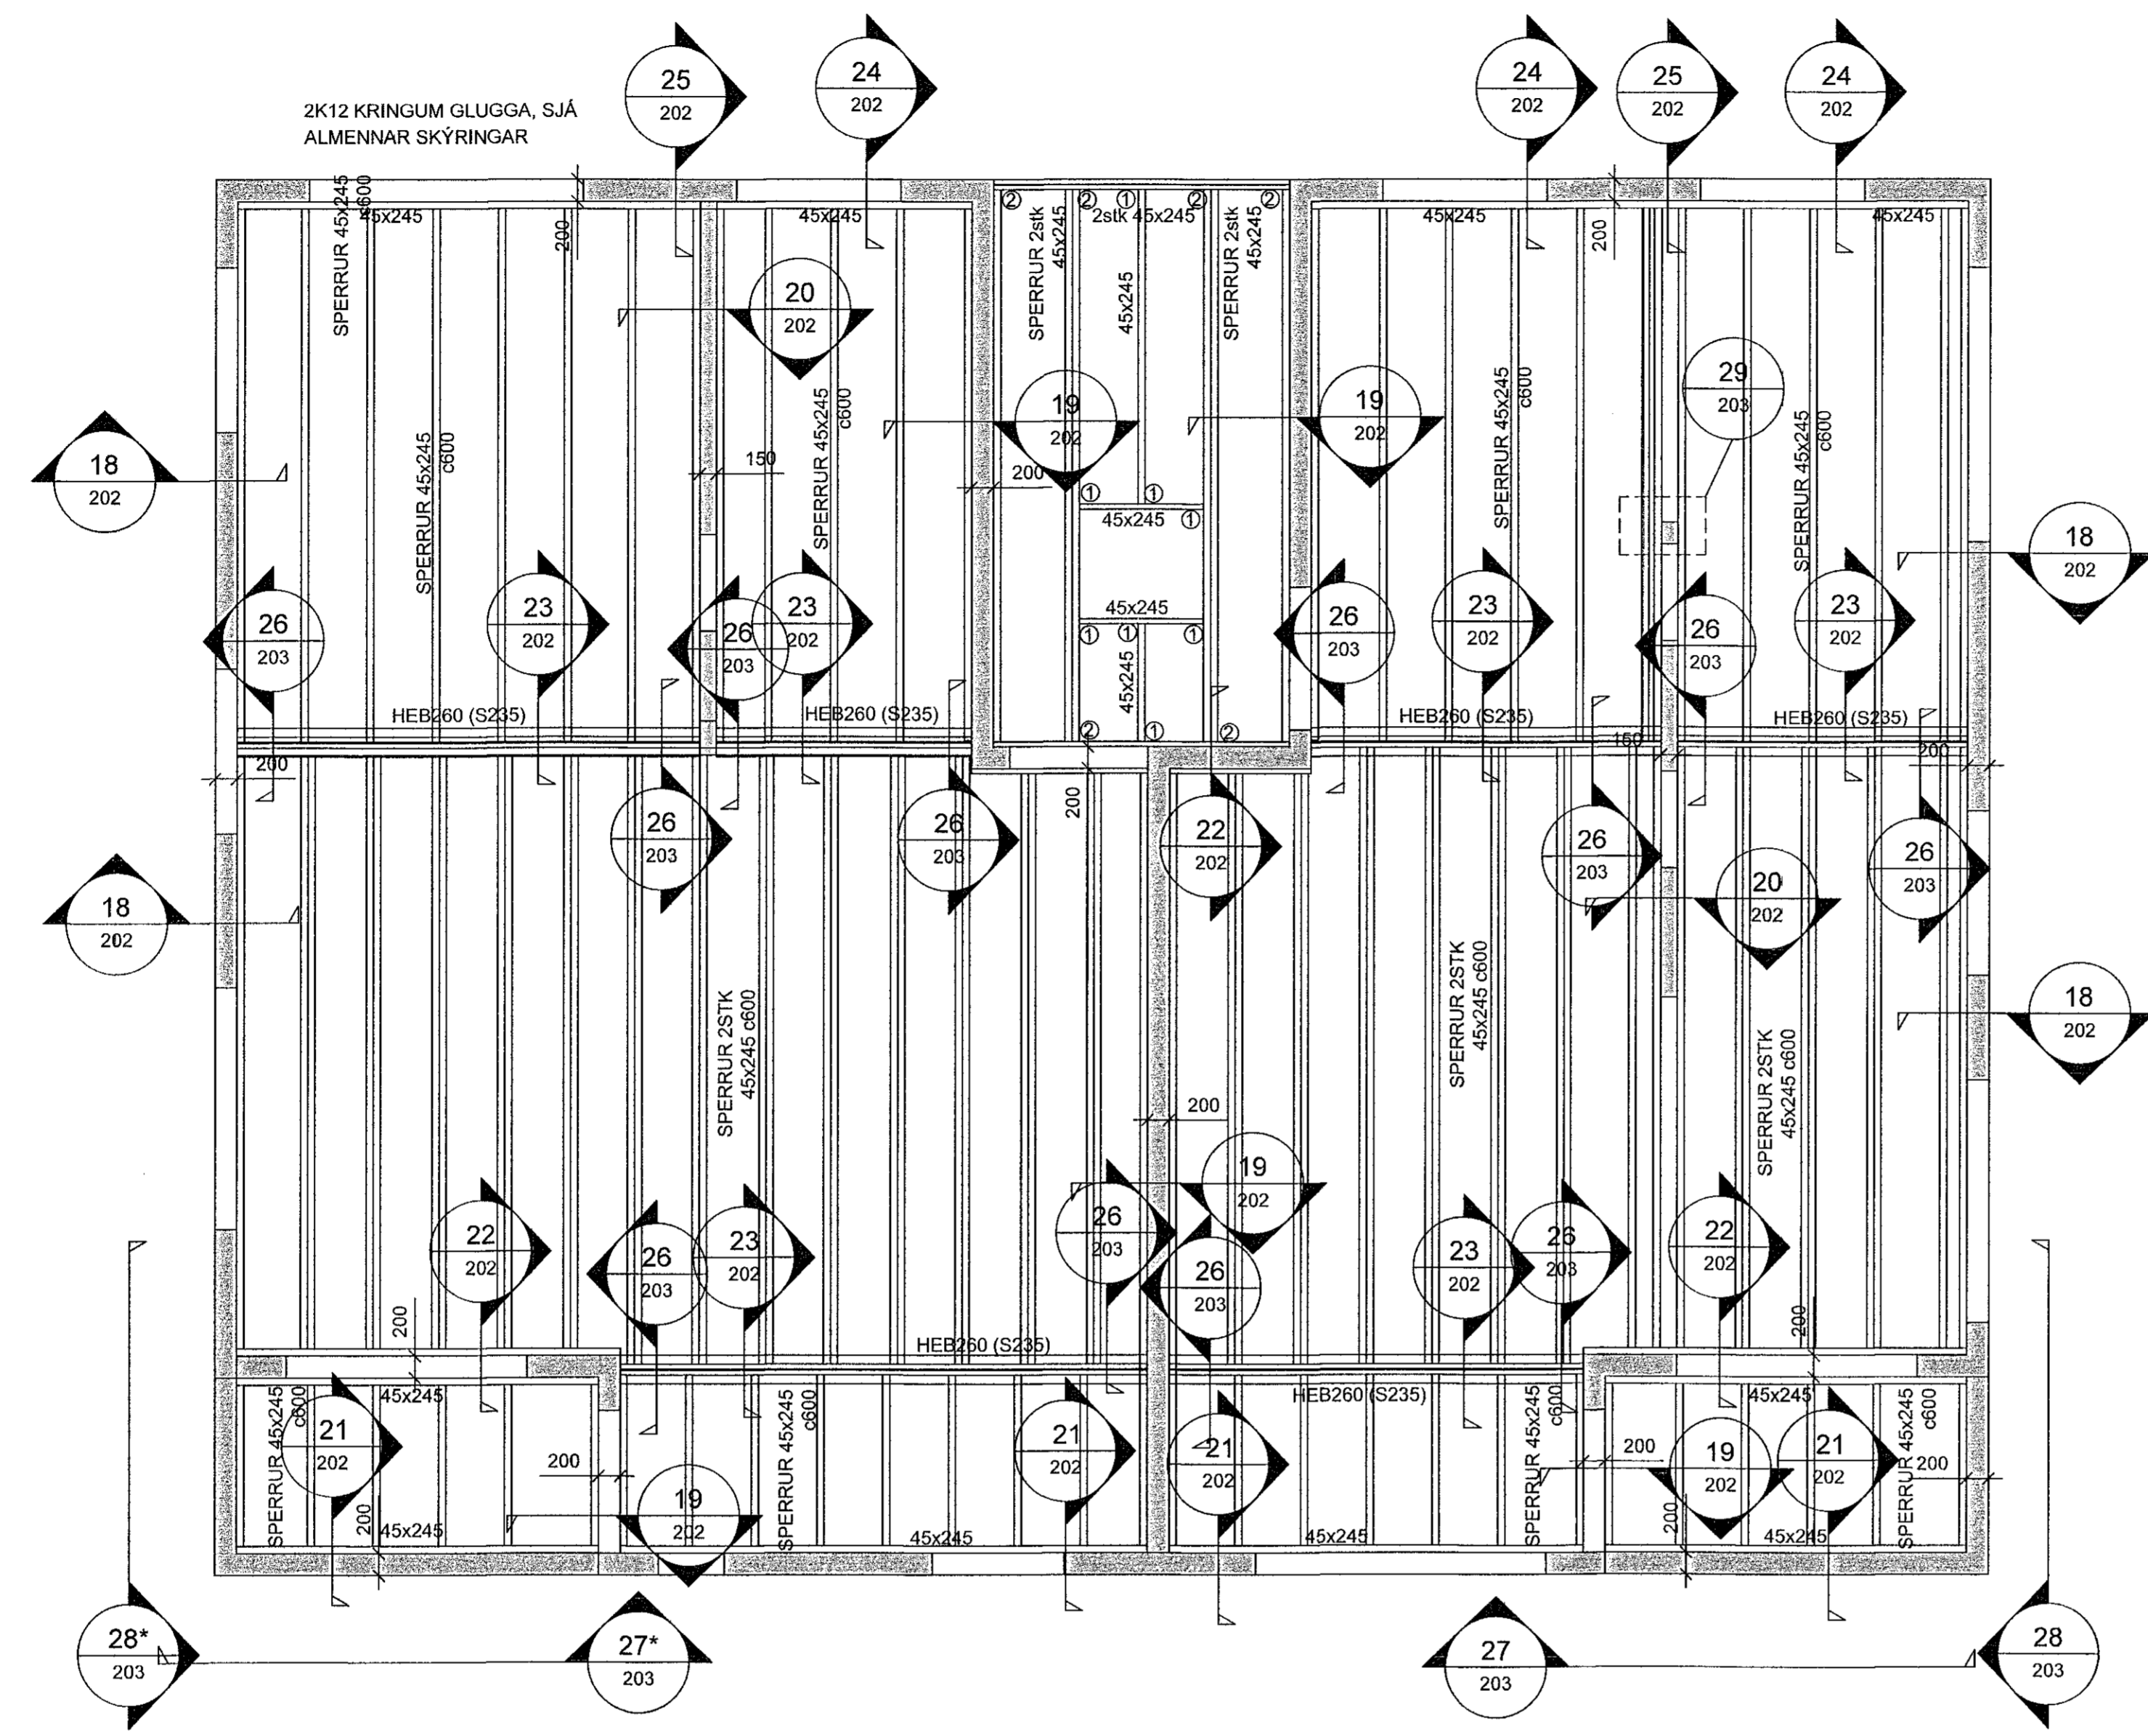

ATHI:
ALMENNAR SKÝRINGAR SJÁ TEIKN. B001

BENDING VEGGJA NEMA ANNAD SÉ TEKID FRAM:

150mm PÝKKIR:
EINFALT NET K10c200 LÖÐRÉTT OG K10c250 LÁRÉTT

180/200mm PÝKKIR:
TVÖFALT NET K10c200 LÖÐRÉTT OG K10c250 LÁRÉTT

JÁRNUN KRINGUM OP ER 2K12 OG JÁRNAFYRIRKOMULAG SKV SKÝRINGARBLAÐI (NEMA ANNAD KOMI FRAM) Í INNVEGGJUM KOMA 2K12 Í VEGGENDA

SÉU JÁRNABAKKAR NOTAÐIR Í STAÐ VINKLA/U-LYKKJA SKULU PEIR VALDIR ÞANNIG AÐ JÁRNAMAGNIÐ SÉ ÞAÐ SAMAN.

EINANGRUNARÞYKKTIR ERU
-100mm PLASTEINANGRUN UNDIR BOTNPLOTU (24kg/m³)

GRUNNUR Fyllist með frost-pólinni grús eða öðru víðurkenndu frost-pólunu efni. ÞJAPPA SKAL Í 300mm LÖGUM MEÐ 60kg VIBRASLEDA. FARA SKAL A.M.K. ÞRJÁR YFIRFERDIR Á HVERT LAG. VIÐ ÞJÖPPUN MÁ HÆÐARMUNUR FYLINGAR EKKI VERA MEIRA EN 500mm (NEMA Í STÖÐVEGGJUM). HLUTFALL KORNA MINNA EN 0.02mm SKAL EKKI VERA MEIRA EN 3% AF ÞYNGD FYLINGAREFNISINS. ENGINN STEINN Í FYLINGUNNI MÁ VERA STÆRRI EN 1/3 AF LAGÞYKKT VIÐ ÞJÖPPUN.

LAGNAGÖT SJÁST Á GATAPLANSTEIKNINGUM LAGNA.


KJARNBORASAGA MÁ FYRIR LÖGNUM EF EKKI HEFUR VERID GERT FYRIR ÞEIM Í UPPSTEYPU.

LAGNAGÖT ERU BREIDD OG HÆÐ 200x200 NEMA ANNAD KOMI FRAM. LAGNAGÖT SJÁST Á LAGNATEIKNINGUM. LENDI KÓTI Á GATI UNDIR NEÐRI BRÚN SÖKKULS (HÁÐ SÖKKULDÝPT)ÞÁ LIGGUR LÖGNIN UNDIR SÖKKULVEGG..

YFIRFARA SKAL ALLAR MÁLSETNINGAR OG HÆÐARKÓTA M.T.T. TEIKNINGAARKITEKTA OG GERA HÖNNUBUM VIÐVART EF MISRÆMI FINNST.

① BITASKÖR BMF 51x195 FULLNELGDUR MEÐ 40/40 KAMBSAUM
② BITASKÖR BMF 90x154 FULLNELGDUR MEÐ 40/40 KAMBSAUM
TVÖFALDAR ÞAKSPERRUR LÍMAST OG SKRUFAST SAMAN MEÐ 5.0x80

GRUNNMYND - ÞAKVIRKI 1 HÆÐAR
MKV. 3

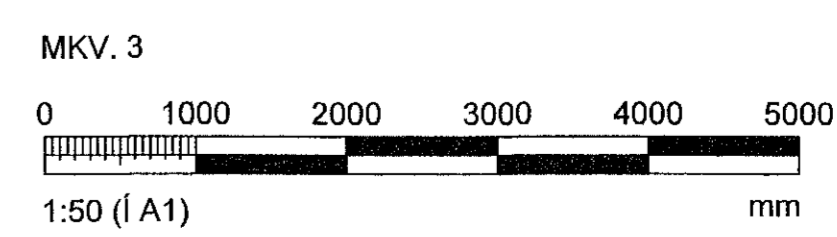

ÁRITUN HÖNNUNARSTJÓRA KRISTINN RAGNARSSON 120944-268			
Breytingar			
NR.	DAGS	BREYTING	SÞ.
1	21.11.2019	Frumútgáfa	SAÖ
VERKFRÆÐISTOFA			
NEW NORDIC ENGINEERING ehf kt. 520914-1450 HÆBASMÁRI 6, 201 KÓPAVOGUR nne@nne.is S: 8544080/JF: 8993577 (HÖO)/8993077 (SAÖ)			
SAMÞYKKT	Hákon Örn Órnarsson	300577-3189	
VERK STUÐLASKAÐ 11 HAFNARFJÖRÐUR			
TEIKNING BURÐARVIRKI ÞAKVIRKI 1 HÆÐAR GRUNNMYND			
HANNAÐ SAÖ	TEIKNAD SAÖ	YFIRFARID HÖO	MELIKVARÐI 1/50
DAGS. 21.11.2019		VERK.NR. 19004	TEIKNING.NR. B104
		UTGÁFA NR. 1	