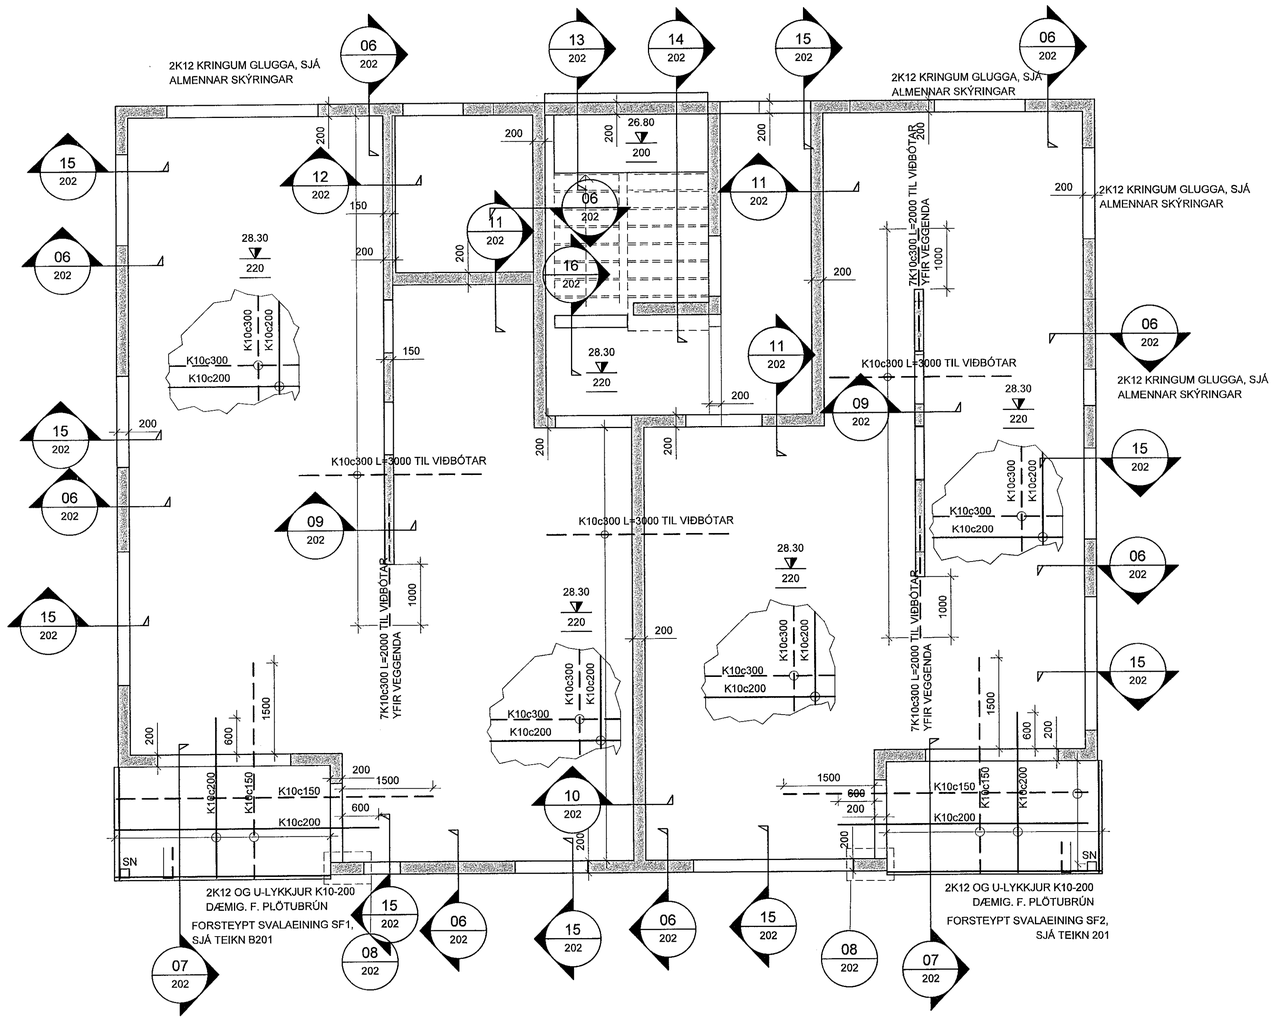


Samþykkt þann
04 DEC 2019
Byggingarfulltrúinn í Hafnarfirði
F.h. Sigurður Steinar Jónsson

ATH!:

ALMENNAR SKÝRINGAR SJÁ TEIKN. B001

BENDING VEGGJA NEMA ANNAÐ SÉ TEKIÐ FRAM:

150mm ÞYKKIR:
EINFALT NET K10c200 LÓÐRÉTT OG K10c250 LÁRÉTT

180/200mm ÞYKKIR:
TVÖFALT NET K10c200 LÓÐRÉTT OG K10c250 LÁRÉTT

JÁRNUN KRINGUM OP ER 2K12 OG JÁRNAFYRIRKOMULAG SKV SKÝRINGARBLAÐI (NEMA ANNAÐ KOMI FRAM)
Í INNVEGGJUM KOMA 2K12 Í VEGGENDA

SÉU JÁRNABAKKAR NOTAÐIR Í STAÐ VINKLA/U-LYKKJA SKULU ÞEIR VALDIR ÞANNIG AÐ JÁRNAMAGNIÐ SÉ ÞAÐ SAMA.

EINANGRUNARÞYKKTIR ERU
-100mm PLASTEINANGRUN UNDIR BOTNPLÖTU (24kg/m3)

GRUNNUR FYLLIST MEÐ FROSTÞOLINNI GRÚS EÐA ÖÐRU VIÐURKENNDU FROSTÞOLNU EFNI.
ÞJAPPA SKAL Í 300mm LÖGUM MEÐ 60kg VIBRASLEÐA.
FARA SKAL A.M.K. ÞRJÁR YFIRFERÐIR Á HVERT LAG. VIÐ ÞJÖPPUN MÁ HÆÐARMUNUR FYLLINGAR EKKI VERA MEIRA EN 500mm (NEMA Í STOÐVEGGJUM). HLUTFALL KORNA MINNA EN 0.02mm SKAL EKKI VERA MEIRA EN 3% AF ÞYNGD FYLLINGAREFNISINS. ENGINN STEINN Í FYLLINGUNNI MÁ VERA STÆRRI EN ⅔ AF LAGÞYKKT VIÐ ÞJÖPPUN.

LAGNAGÖT SJÁST Á GATAPLANSTEIKNINGUM LAGNA.

KJARNABORA/SAGA MÁ FYRIR LÖGNUM EF EKKI HEFUR VERIÐ GERT FYRIR ÞEIM Í UPPSTEYPU.

LAGNAGÖT ERU BREIDD OG HÆÐ 200x200 NEMA ANNAÐ KOMI FRAM. LAGNAGÖT SJÁST Á LAGNATEIKNINGUM.
LENDI KÖTI Á GATI UNDIR NEÐRI BRÚN SÖKKULS (HÁÐ SÖKKULDÝPT)ÞÁ LIGGUR LÖGNIN UNDIR SÖKKULVEGG..

YFIRFARA SKAL ALLAR MÁLSETNINGAR OG HÆÐARKÓTA M.T.T TEIKNINGAARKITEKTA OG GERA HÖNNUÐUM VIÐVART EF MISRÆMI FINNST.

(1) BITASKÓR BMF 51x195 FULLNELGDUR MEÐ 40/40 KAMBSAUM

ÁRITUN HÖNNUNARSTJÓRA KRISTINN RAGNARSSON120944-2669

BREYTINGAR

| NR. | DAGS. | BREYTING | SÞ. |
|---|---|---|---|
| 1 | 21.11.2019 | Frumútgáfa | SAÓ |

VERKFRÆÐISTOFA

NEW NORDIC ENGINEERING ehf kt: 520914-1450
HÆÐASMÁRI 6, 201 KÓPAVOGUR
nne@nne.is S:8544080(JÞJ)/8993577(HOÓ)/8993077(SAÓ)

SAMÞYKKT Hákon Örn Ómarsson 300577-3189

VERK
STUÐLASKARÐ 9
HAFNARFJÖRÐUR

TEIKNING
BURÐARVIRKI
LOFTAPLATA 1 HÆÐAR
GRUNNMYND

| HANNAÐ | TEIKNAÐ | YFIRFARIÐ | MÆLIKVARÐI |
|---|---|---|---|
| SAÓ | SAÓ | HÓÓ | 1/50 /A1 |

| DAGS. | VERK NR. | TEIKNING NR. | ÚTGÁFA NR. |
|---|---|---|---|
| 21.11.2019 | 19004 | B102 | 1 |

© Öll afrit og afritun teikningar, að hluta eða í heild er háð skriflegu leyfi höfunda

MKV. 3

0 1000 2000 3000 4000 5000 mm

1:50 (Í A1)

GRUNNMYND - LOFTAPLATA 1 HÆÐAR
MKV. 3

M:\AVR\19\19004 – Stuðlaskarð 9–15\03 TEIKNINGAR\B–teikningar\Stuðlaskarð 9 til 15 burðarþol.dwg