


ATHI:
 ALMENNAR SKÝRINGAR SJÁ TEIKN. B001
 BENDING VEGGJA NEMA ANNAD SÉ TEKID FRAM:
 150mm ÞYKKIR:
 EINFALT NET K10c200 LÓÐRÉTT OG K10c250 LÁRÉTT
 180/200mm ÞYKKIR:
 TVÖFALT NET K10c200 LÓÐRÉTT OG K10c250 LÁRÉTT
 JÄRNUN KRINGLUM OP ER 2K12 OG JÄRNAFYRIRKOMULAG SKV SKÝRINGARBLADI (NEMA ANNAD KOMI FRAM) Í INNVEGGJUM KOMA 2K12 Í VEGGENDA
 SÉU JÄRNABAKKAR NOTADIR Í STAÐ VINKLAU-LYKKJA SKULU ÞEIR VALDIR ÞANNIG AÐ JÄRNAMAGNIB SÉ ÞAÐ SAMAN.
 EINANGRUNARÞYKKTIR ERU
 -100mm PLASTEINANGRUN UNDIR BOTNPLÖTU (24kg/m³)
 GRUNNUR FYLLIST MEÐ FROST-OLINNI GRÚS EÐA ÖÐRU VIÐURKENNDU FROST-ÖLNU EFNÍ.
 ÞJAPPA SKAL Í 300mm LÖGUM MEÐ 60kg VIBRASLEDA.
 FARA SKAL A.M.K. ÞR.JÁR YFIRFERDIR Á HVERT LAG. VID ÞJÖPPUN MÁ HÆÐARMUNUR FYLLINGAR EKKI VERA MEIRA EN 500mm (NEMA Í STÖÐVEGGJUM). HLUTFALL KORNA MINNA EN 0.02mm SKAL EKKI VERA MEIRA EN 3% AF ÞYNGD FYLLINGAREFNISINS. ENGINN STEINN Í FYLLINGUNNI MÁ VERA STÆRRI EN 1/4 AF LAGÞYKKT VID ÞJÖPPUN.
 LAGNAGÓT SJÁST Á GATAPLANSTEIKNINGUM LAGNA.
 KJARNBORASAGA MÁ FYRIR LÖGNUM EF EKKI HEFUR VERID GERT FYRIR ÞEIM Í UPPSTEYPU.
 LAGNAGÓT ERU BREIDD OG HÆÐ 200x200 NEMA ANNAD KOMI FRAM. LAGNAGÓT SJÁST Á LAGNATEIKNINGUM.
 LENDI KÓTI Á GATI UNDIR NEDRI BRÚN SÖKKULS (HÁÐ SÖKKULDÝPT)ÞÁ LIGGUR LÖGNIN UNDIR SÖKKULVEGG..
 YFIRFARA SKAL ALLAR MÁLSETNINGAR OG HÆÐARKÓTA M.T.T TEIKNINGAARKITEKTA OG GERA HÖNNUÐUM VIÐVART EF MISRÆMI FINNST.
 ① BITASKÖR BMF 51x195 FULLNELGDUR MEÐ 40/40 KAMBSAUM

GRUNNMYND - MILLIGÓLF 1 HÆÐAR
 MKV. 3

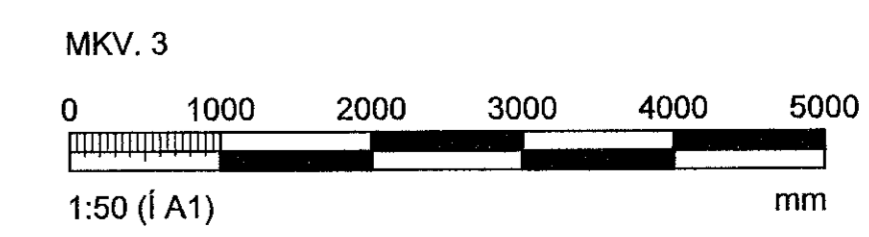

ÁRTUN HÖNNUNARSTJÓRA KRISTINN RAGNARSSON 120944-2665			
BREYTINGAR			
NR.	DAGS.	BREYTING	SP.
1	21.11.2019	Frumdagsfa	SAÓ
VERKFRÆÐISTOFA			
NEW NORDIC ENGINEERING ehf kt. 520914-1450 HÆÐASMÁRI 6, 201 KÖPAVOGUR nne@nne.is S:3544080(JP)0993577(HOO)8993077(SAO)			
SAMÞYKKT Hákon Ólafur Ólafsson		300577-3189	
VERK STUÐLASKARD 9 HAFNARFJÖRÐUR			
TEIKNING BURÐARVIRKI MILLIGÓLF 1 HÆÐAR GRUNNMYND			
HANNAÐ SAÓ	TEIKNAD SAÓ	YFIRFARID HÓÓ	MÆLIKVARÐI 1/50 /A1
DAGS: 21.11.2019	VERK NR. 19004	TEIKNING NR. B103	UTGAFA NR. 1