


Skýringar

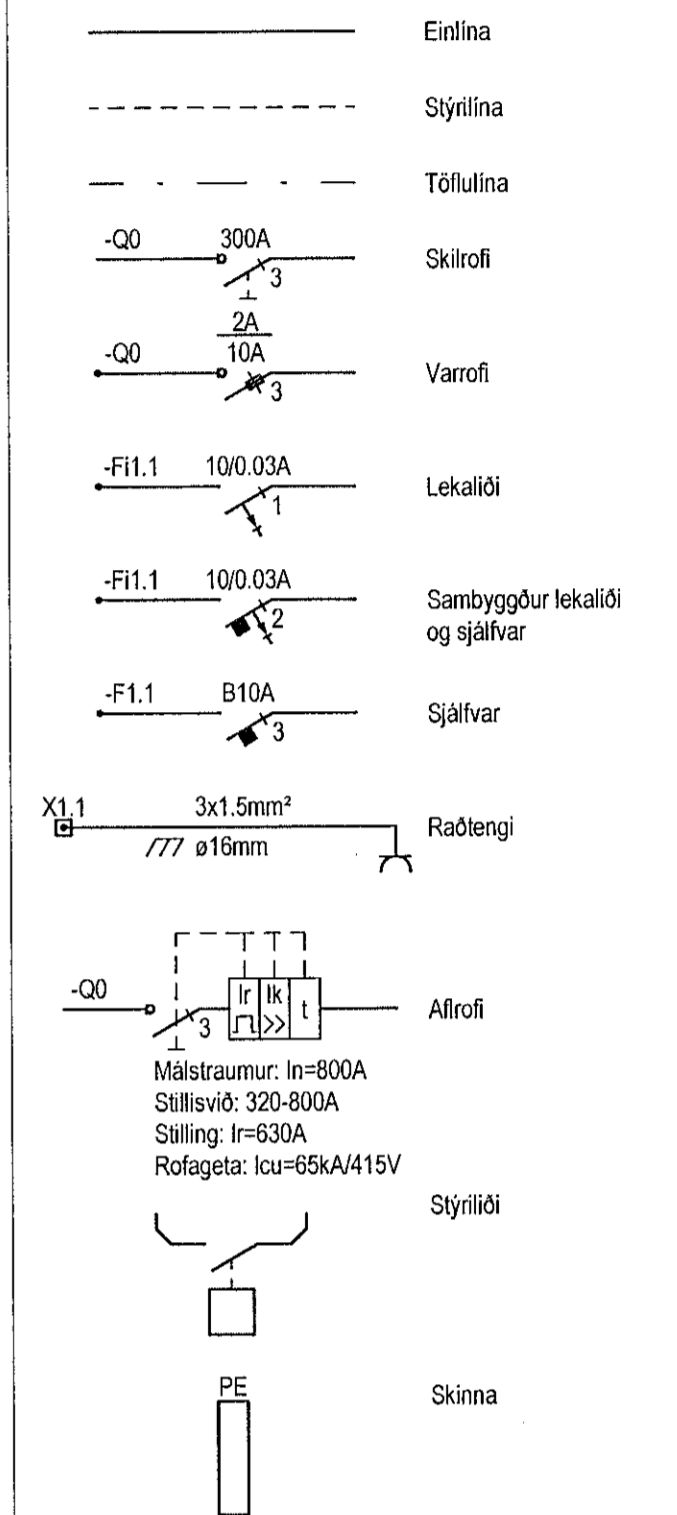

Dag	Þvög	Skýring	Ör	Sp.

VERKHÖNNUN
VERKFRÆÐIRÁÐGJÖF

ÞÓRUNNARTÚNI 2, 105 REYKJAVÍK
Sími: 570-5800, KTI: 650107-1280
WWW.VERKHÖNNUN.IS, VERKHÖNNUN@VERKHÖNNUN.IS

Magnús B. Þórðarson kt. 030879-4160
Samþykkt. Verkhönnunart.: *[Signature]*

Umritun samráðgjafanda: *[Signature]*

Venkagi

BERGSKARD 1, 220 HAFNARFJÖRÐUR
RAFLAGNIR
EINLÍNUMYND TA

Adalappstatur:
Þorundur@verkhonnun.is BEK MBP 14.10.2019 A1
Hanað Talað Yfirlit Dagskrif Málsvæði Bláttími

2018-01-002 **21.00.01**

Verktími Talsúmer Þýðing
HÖNNUN ÁSKILUR GER ALIAN RÉTT Á TERNINGUM - FÖLDFOLDUR ER VÁÐ SKRIFLESI SAMÞYKKT