


Skýringar

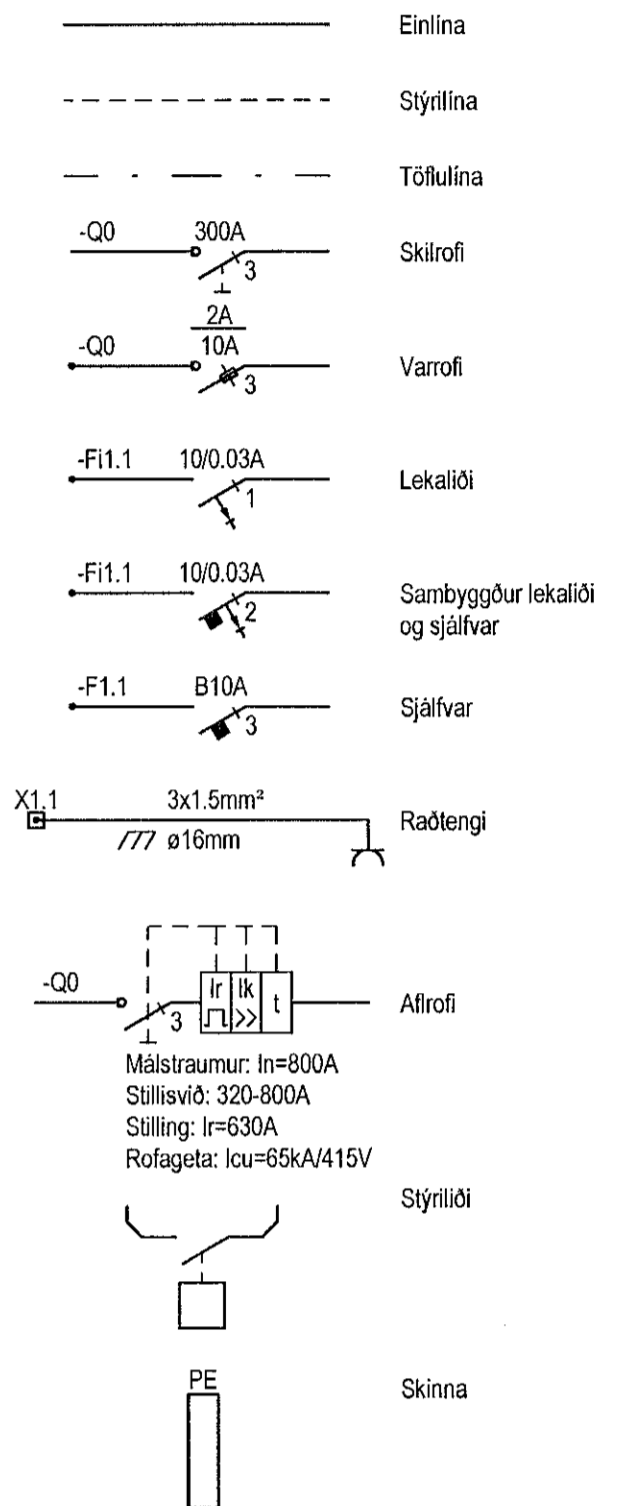

Lsg.	Dag.	Skýring	Bl.	Sp.
------	------	---------	-----	-----

VERKHÖNNUN
VERKFRÆÐIRÁÐGGJÖF

HÖRUNNARTÚNI 2, 105 REYKJAVÍK
Símanúmer: 570-5800, f.f. 650 107-1 580
www.verkhonnun.is, verkhonnun@verkhonnun.is

Magnús B. Þórðarson M. 030879-4149
Samþykkt/Útvefingur eftir:

Undirritaður samþingastofnunar:

Verkaug:

BERGSKARD 1, 220 HAFNARFJÖRÐUR

RAFLAGNIR

EINLÍNUMYND TA01

Aðskiptaauk:

Þorður@verkhonnun.is	BDO	MBB	14.10.2019	A1
Hannas	Tekad	Yfirkd	Dagseting	Málkennsl

2018-01-002 21.00.02

HÖNNUNARSKILUR SÉR ALAN NETTÁ TEIKNINGUM - FJÓLFÖLDUN ER HÁ SKRIFLEGA SAMÞYKKT