


- Skýringar**
- Lágspennurör
 - Smáspennurör
 - - - Sökkulskaut
 - ▭ Tengibox jarðskauts
 - ▭ Lág- og smáspennuskápar

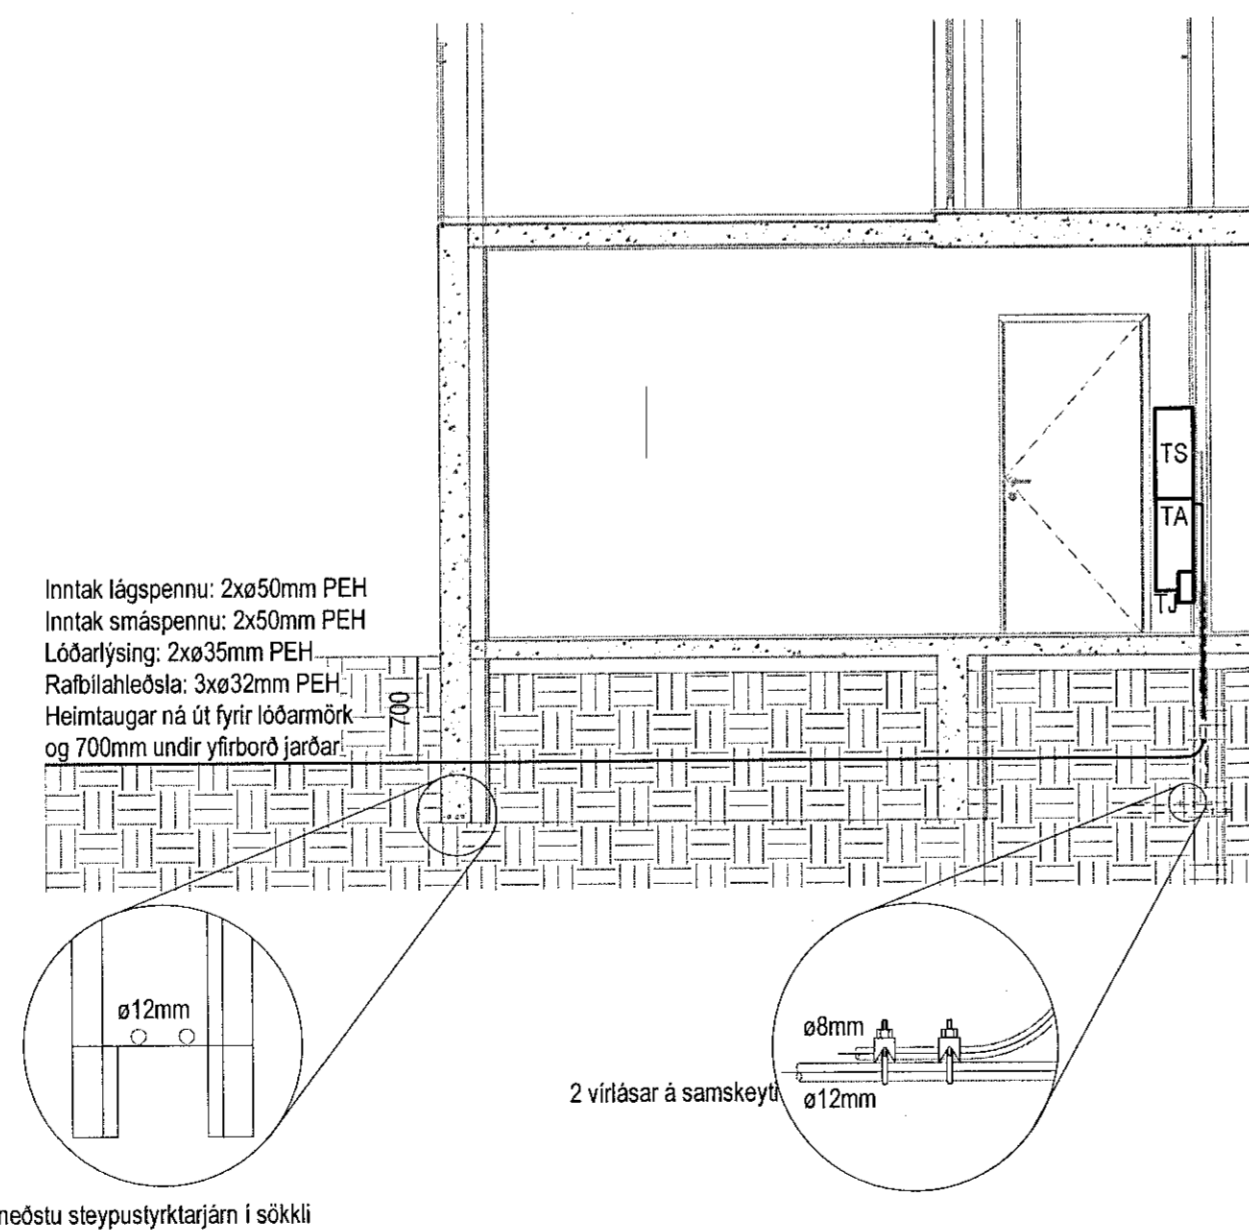

Útg.	Dagur	Skýring	Bl.	Sp.
VERKHÖNNUN VERKFRÆÐIRÁÐGJÖF				
HÖNNUNARTÖNN 2, 105 REYKJAVÍK Sími: 570-5800, kt: 650107-1280 WWW.VERKHONNUN.IS, VERKHONNUN@VERKHONNUN.IS				
Magnús B. Þórðarson AL 030879-4149				
Samþykkt af Vorkhönnunartönn: <i>[Signature]</i>				
Undirskrift samráðgjafarinnar: <i>[Signature]</i>				
Vefsíða: BERGSSKARD 3, 220 HAFNARFJÖRÐUR RAFLAGNIR AFSTÖÐUMYND, SÖKKULSKAUT OG SNIÐ				
Aðalappskrá:				
Þorður@verkhonnun.is	BEK	MBÞ	14.10.2019	550x810, A1
Höfundur	Teknað	Vistað	Dagsetning	Bláskaut
2018-01-003			03.00.01	
Verktönnur	Teknaður	Vörðun	Þvingun	Þvingun
HÖNNUNARSKULUR SÉR ALLAN HEITTA TEKNI OG/EM. FJÓLFÖLUN ER HÁÐ SKRIFLEGGU SAMÞYKKT				