

Miðvangur 57

○ Grunnmynd 2. hæð.
Mkv. 1:50

OFNATAFLA.

Ofn nr.	Herbergi	Varmahöfli	Mesta Wött	Mesta hæð mm.	Ofnloki lengd mm.
201	Herbergi	1050	800	1620	Framrás.
202	Gangur	350	800	800	Framrás.
203	Hjónaherbergi	1250	800	900	Framrás.

Stálöfnar skulu vera í samræmi við ÍST 69,1 og þeir skulu hafa lagnaefnisvottorð frá RB. Ofna skal staðsetja þannig á vegg að neðri brún á ofni sé um 90 mm hæð frá frágengnu gólf og þeir séu um 30 mm frá vegg. Afköst ofna eru í vöttum miðað við að dT=40 gráður.

Skýringar:

Hitalagnir.

Mál og málsetningar:
Stærðir lagna eru í millimetrum (mm).
Stærðir lagna er innanmál þ.e. DN stærðir.

Efni:

Pípur og fittings skulu vera hefðbundnar snittaðar stálpípur. Pípur, fittings og ofnar skulu vera með lagnaefnisvottorð frá R.B.
Allt efni og búnaður skal hafa VA-viðurkenningu eða sambærilega viðurkenningu sem skilgreinir við hvaða aðstæður megi nota viðkomandi efni og búnað.

Frágangur lagna:

Pípur skulu einangraðar með a.m.k. 20 mm glerullarhólkum úr óbrennanlegu efni og vaðar með plastdúk. Setja skal 10 mm einangrun bak við rör. Á ofnum skulu vera sjálfvirkir ofnkrantar t.d. Danfoss RA2000 lokar ("túr" lokar) eða Danfoss FJVR ("retúr" lokar).
Á öllum ofnum séu loftskrúfur, stillitú og aftenigarskrúfur. Lagnir skulu lagðar með halla þar sem því verður við komið svo tæma megi lögnina.
Frágangur lagna og festinga skal vera í samræmi við ÍST67.
Frágangur með lögnum í brunaveggjum og plötum skal vera uppfulla kröfur í byggingareglugerð.

Prófanir og stillingar:

Kerfið skal prófað með 8 bar þrýstingi í 24 kist. Stilla skal kerfið með stillitúum þannig að allir ofnar hlið jafn vel þegar allir sjálfvirkir ofnlokar eru opnir.


Merkingar:

Framrás _____
Bakrás - - - - -

Loftræsing.


Til að tryggja nægjanleg loftskipti í baðherbergi á 2. hæð þarf að bora gat í úttegg baðherbergis og koma fyrir útsogi sem afkastar min 15 l / sek sem sem jafngildir 54 m³ á kist.
Miða skal við að nota viftu t.d. frá Vent Axia model VASF 100.
Frágangur á viftu í úttegg ásamt tengingu við rallaðir skal vera í samræmi við ráðleggingar framleiðanda og gildandi staðla.

ÖLL MÁL Á TEIKNINGUM ERU MILLIMETRAR

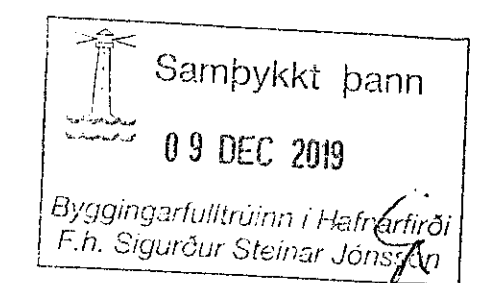

NAFN OG KT. HÖNNUNARSTJÓRA:
GUDMUNDUR JÓNSSON 041260-4839

UNDIRSKRIFT HÖNNUNARSTJÓRA:

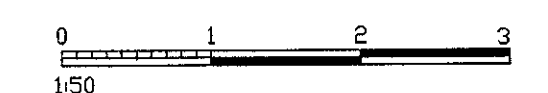

ÖLL AFRITUN TEIKNINGAR, AD HELUTA EDA HEIÐA, ER HÁÐ SKRIFLEGU LEYFI HÖFUNDA.

ÚTGÁFUFERILL

ÚTG.	DAGS.	SKÝRINGAR:	SMKR.
CO	29.11.19	Verkefningar	KE



MÍÐVANGUR 57
REYKJAVÍK

HEITI TEIKNINGAR:
SÉRUPPDRETTIR
VIÐBYGGING
SÉRTEIKNINGAR HITALAGNIR
GRUNNMYND OG SKÝRINGAR

VERKJÖR:	TEIKN.NR.:	BL. NÚMÉR:
6576	SV 301	-
MKV: 1:50 A1 1:100 A3	SKAÐNAÐ: JB IM	RYN: KE

NAFN OG KT. SAMÞYKKJANDA:
KRISTINN EIRIKSSON KT.120556-2749

UNDIRSKRIFT SAMÞYKKJANDA:
Kristinn Eiríksson