

Aritun hönnunarstjóra:  
Kristinn Ragnarsson kt:120944-2669

SKÝRINGAR - FRÆNNISLI:

- SKÓLPLOGN
- - - - - JARÐVATNSLÖGN
- - - - - REGNVATNSLÖGN
- - - - - AFFALLSLÖGN


SJÁ ALMENNAR SKÝRINGAR Á TEIKN. P0-01 OG P0-02.

SKÓLPLAGNIR ERU Ø110 PVC MED RENNSLI SHALLA 20% NEMA ANNAD SÉ TEKID FRAM Á TEIKNINGU.

JARÐVATNSLAGNIR ERU Ø110 PVC MED RENNSLI SHALLA 10% NEMA ANNAD SÉ TEKID FRAM Á TEIKNINGU.

REGNVATNSLAGNIR ERU Ø75 PP MED RENNSLI SHALLA 10% NEMA ANNAD SÉ TEKID FRAM Á TEIKNINGU.

FRÆNNISLISLAGNIR UNDIR ÁLAGI ÖKUTÆKJA SKULU HAFNA HRINGSTÍFNI SN8.

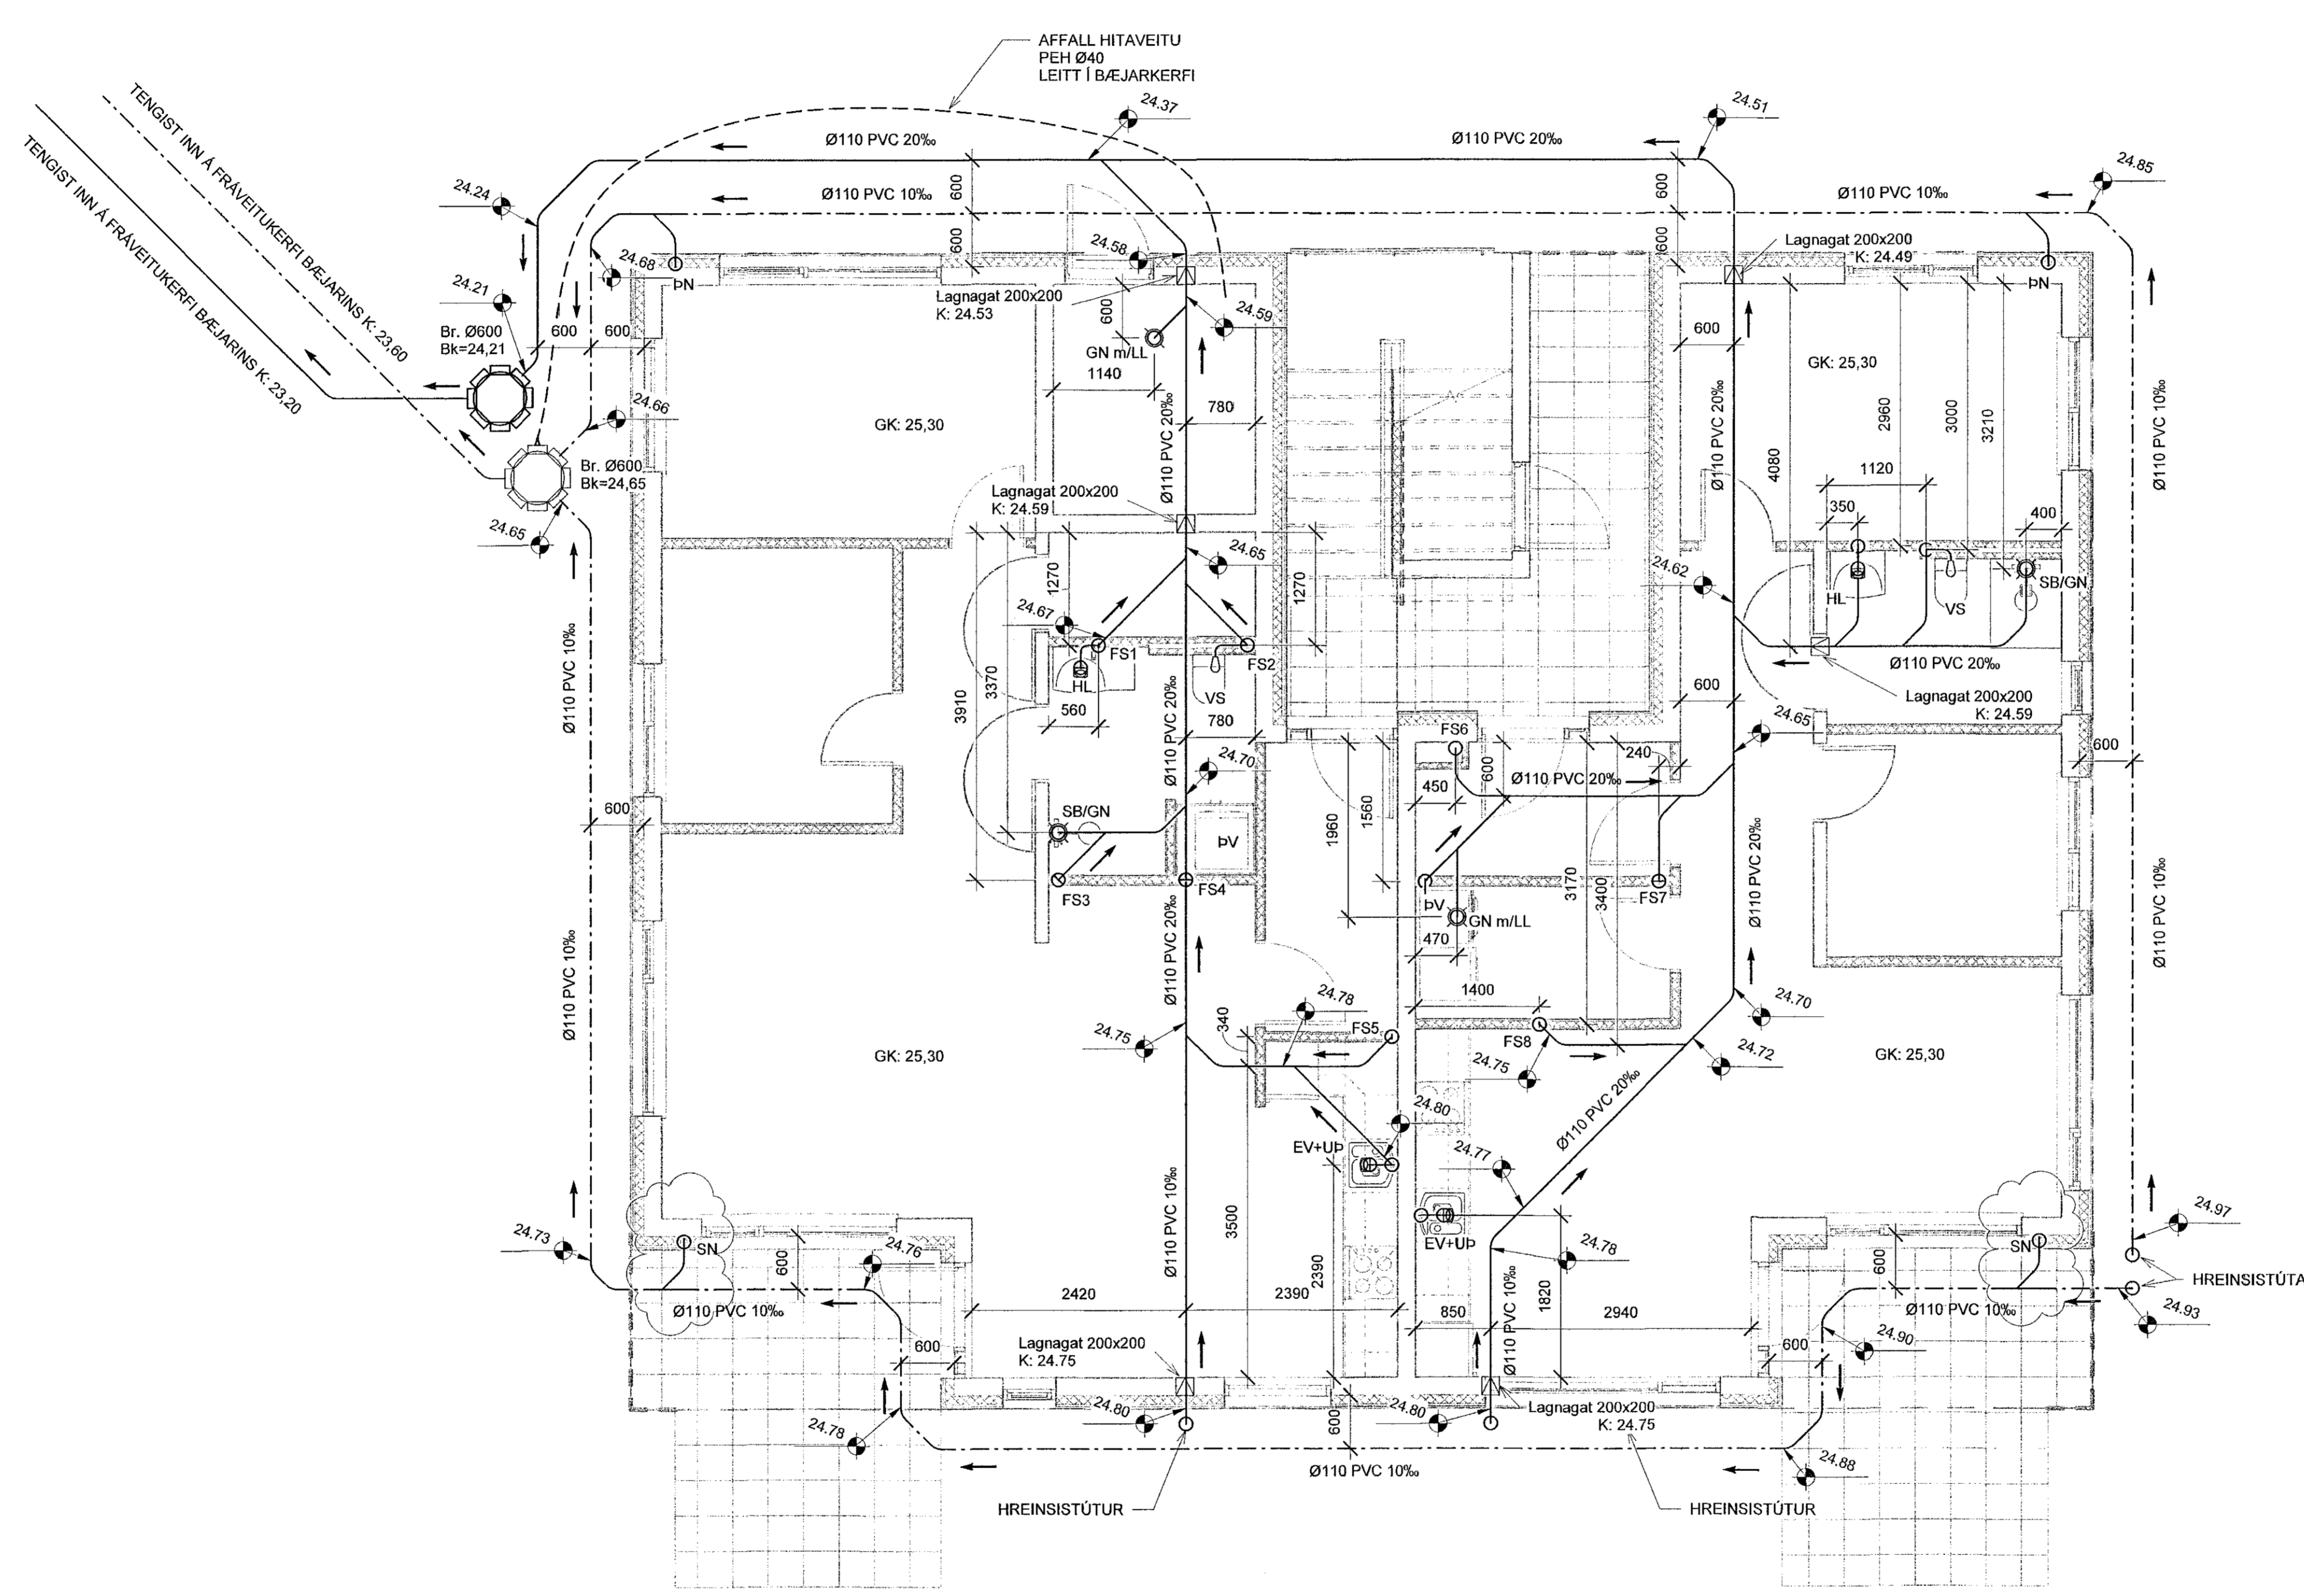

GRUNNMYND  
MKV. 1:50

2	05.11.2019	BRÉYING A SVALANBURÐFÖLLUM	JJ
1	02.10.2019	FRUMTÚGGAFA	JJ
Úlg.	Dags	Lýsing	Nafn



NEW NORDIC ENGINEERING ehf  
Hæðamári 6 - 201 Kópavogur Ísland  
s. 654-4080 / 899-3077 / 899-3577  
kl. 520914-1450. nne@nne.is www.nne.is

STUÐLASKARÐ 11

221 HAFNARFJÓRÐUR  
FRÆNNISLI - GRUNNLAGNIR

Hönnun:	JJ	Verkúmer:	19004
Verkefnaþjóri:	JJ	Mælikvarði:	1:50
Teiknaði:	SJ	Dagsetning:	05.11.2019
Yfirfarði:	PBE	Bláð:	Útgáfa:

Samþykkt:  
Jökull Jónsson  
kl. 270575-4209

P1-01 2



Prót. 05/27/19

Sene: 26.11.2019 16:36:07