


Samþykkt þann
06 DEC 2019
Byggingarkennitala í Hafnarfirði
F.h. Sigurður Steinar Jónsson

Áritun hönnunarstjóra:
Krislín Ragnarsson kt:120944-2669

SKÝRINGAR - NEYSLUVATN:

----- HEITT NEYSLUVATN
----- KALT NEYSLUVATN
----- HEITT NEYSLUVATN, HRINGRÁS

SJÁ ALMENNAR SKÝRINGAR Á TEIKN. P0-01 OG P0-03
ALLAR HULDAR NEYSLUVATNSLAGNIR ERU m/EINANGRUN
TENINGAR AÐ TÖPPUNARSTÖÐUM ER DN12, NEMA ANNAD SÉ TEKID FRAM Á TEIKNINGU.
ALLAR STOFNLAGNIR ERU m/EINANGRUN.
ALLAR INNSTEYPTAR RÖR-I-RÖR NEYSLUVATNSLAGNIR ERU DN12 PEX MEÐ SÚREFNISKÁPU, NEMA ANNAD SÉ TEKID FRAM Á TEIKNINGU.
LAGNIR AÐ DEILIKISTUM ERU DN15
ALLAR HRINGRÁSARLAGNIR ERU DN12.
NOTA SKAL VOTTADAR LAGNIR.

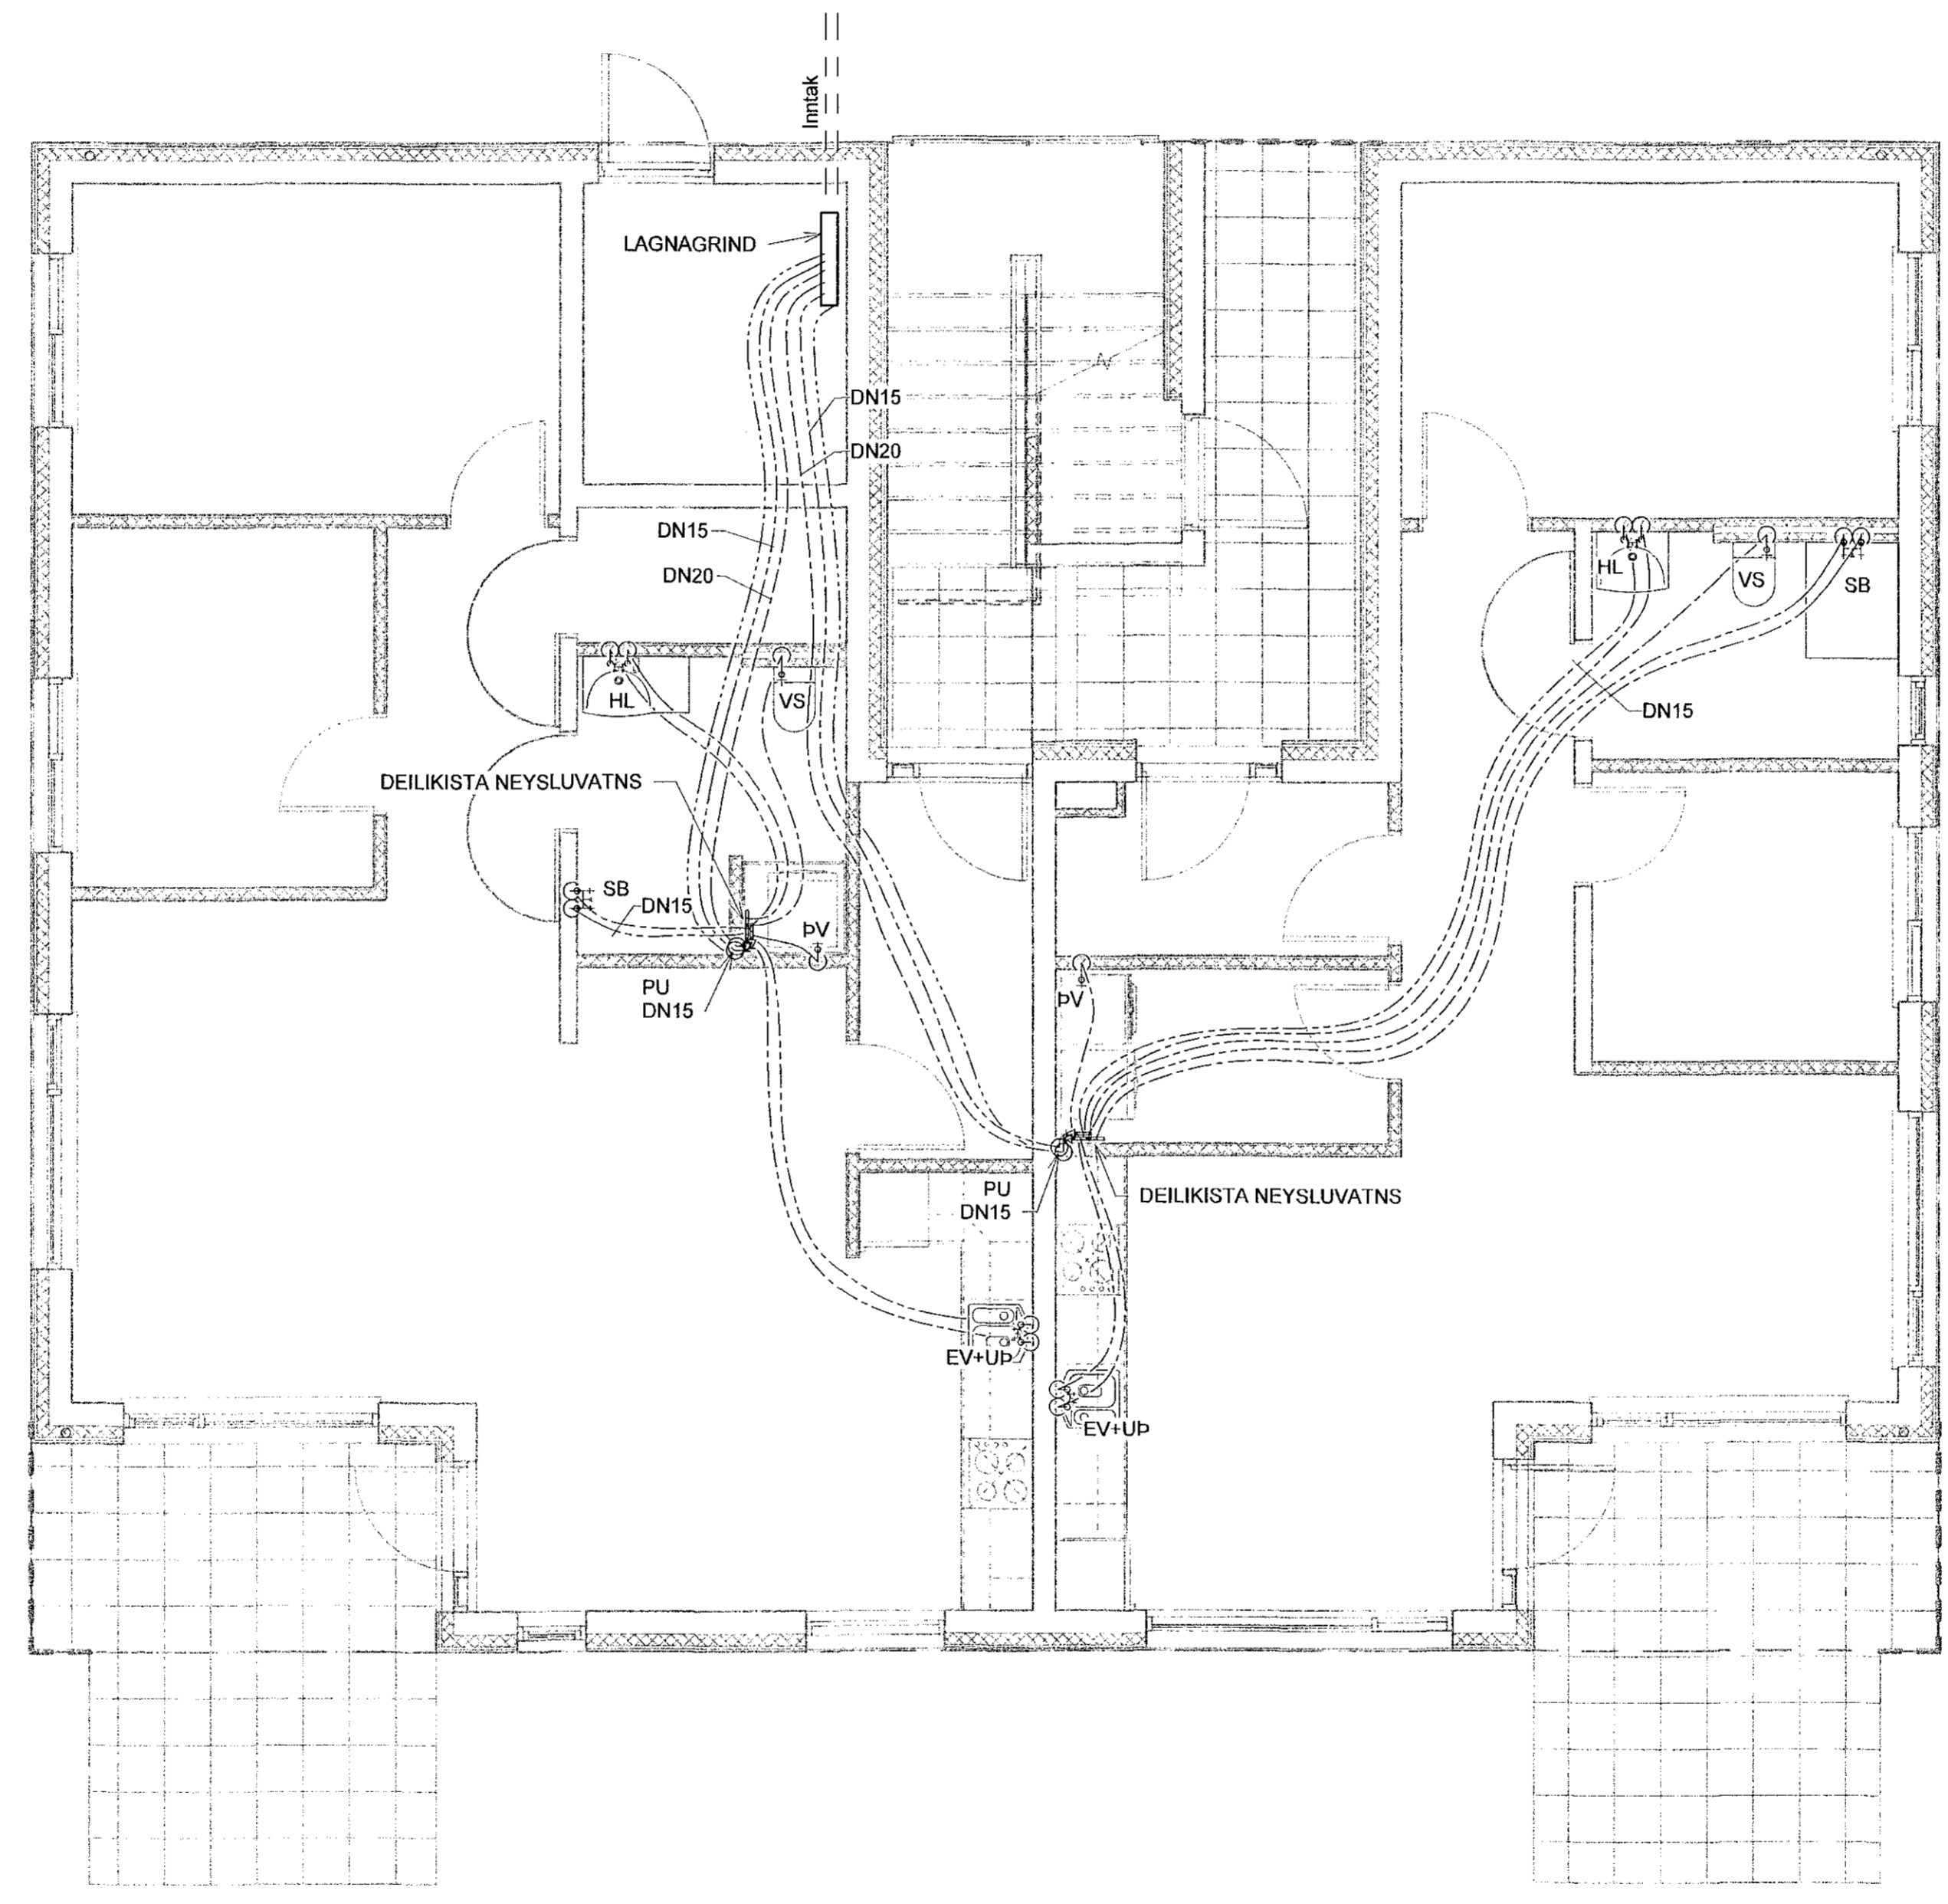

GRUNNMYND
MKV. 1:50


1	05.11.2019	FRUMÚTGÁFA	JJ
Útg.	Dags.	Lýsing	Nafn

VERKFRÆÐISTOFA
NEW NORDIC ENGINEERING ehf
Hæðarsári 6 - 201 Kópavogur Ísland
s. 854-4080 / 859-3077 / 859-3577
KL 520914-1450. nne@nne.is www.nne.is

STUÐLASKAÐ 11

221 HAFNARFJÖRÐUR
NEYSLUVATNSLAGNIR - GRUNNMYND 1.HÆÐ

Hönnun:	JJ	Verknúmer:	19004
Verkefnastjóri:	JJ	Mælikvarði:	1:50
Teiknað:	SJ	Dagsetning:	05.11.2019
Yfirfarið:	PBE	Blað:	Útgáfa:
Samþykkt:	Jökull Jónsson Kt. 270575-4209	P2-11	1

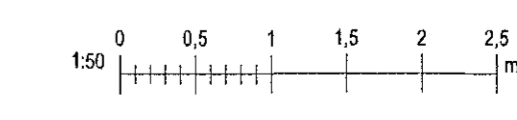

Próf. 06/27/19
Skrá: 8.11.2019 14:57:06

Copyright © New-Nordic Engineering ehf - Hönnuðir skilar eru allen rétt & útsöngum - Flóðtan er háð skilríkja samþykki